


Anlage zu Vorlage 05-15 0999/2013

Aufhebung des Bebauungsplanes Nr. E 7/1 -Hansastr. - Goebelstr. - Gerhard-Storm-Str.-
hier: Bestehende Bebauungsplanfestsetzungen

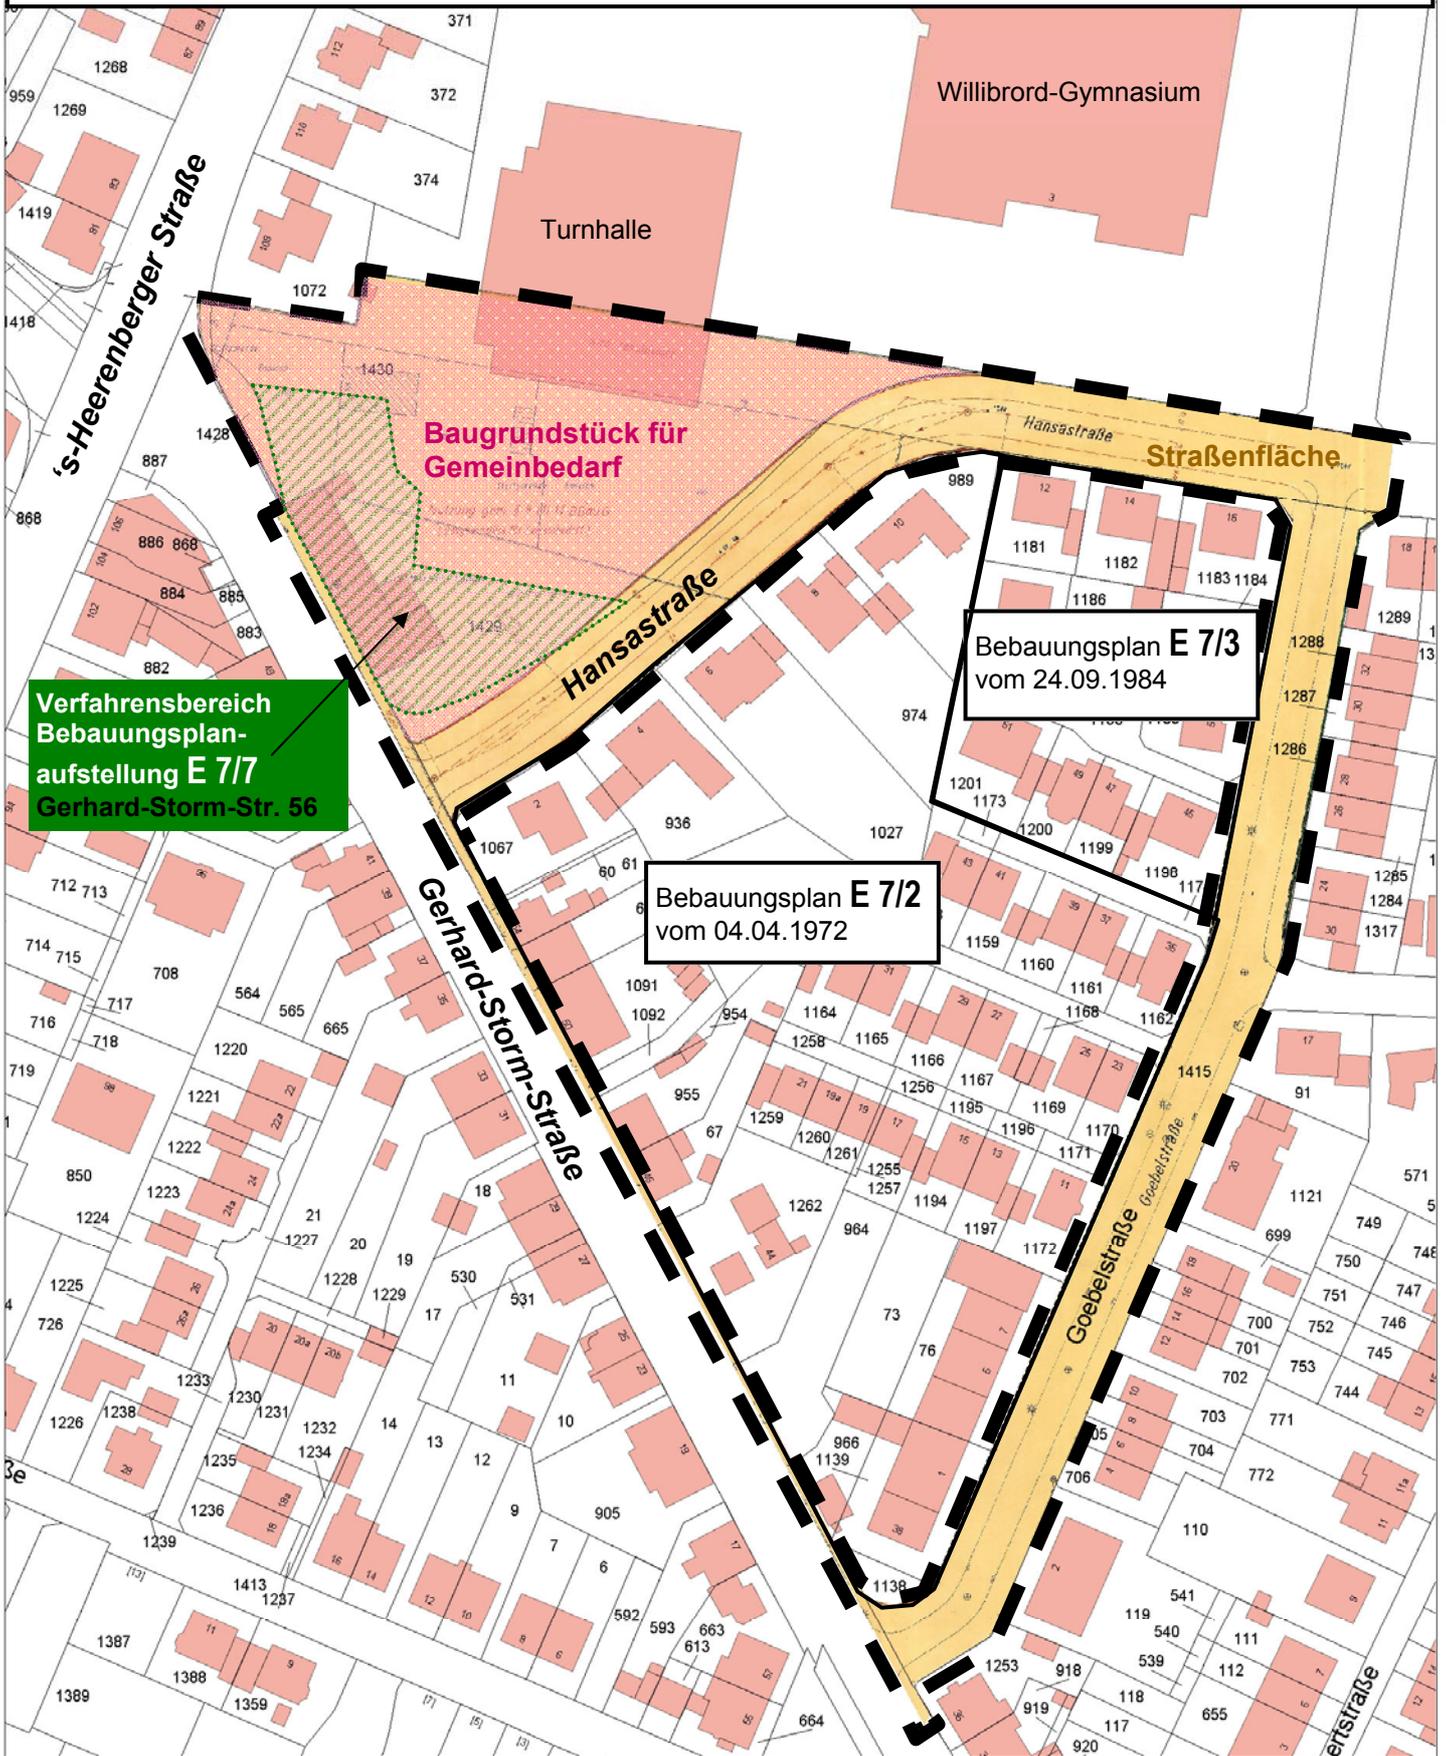

Verfahrensbereich
Bebauungsplan-
aufstellung E 7/7
Gerhard-Storm-Str. 56

Bebauungsplan E 7/3
vom 24.09.1984

Bebauungsplan E 7/2
vom 04.04.1972

M 1 : 1500

