


**Anlage zu Vorlage 05-15 1000/2013**

Bebauungsplanverfahren E 4/5 -Feldstraße-;

hier: Abstand der geplanten Baukörper zur Nachbarbebauung

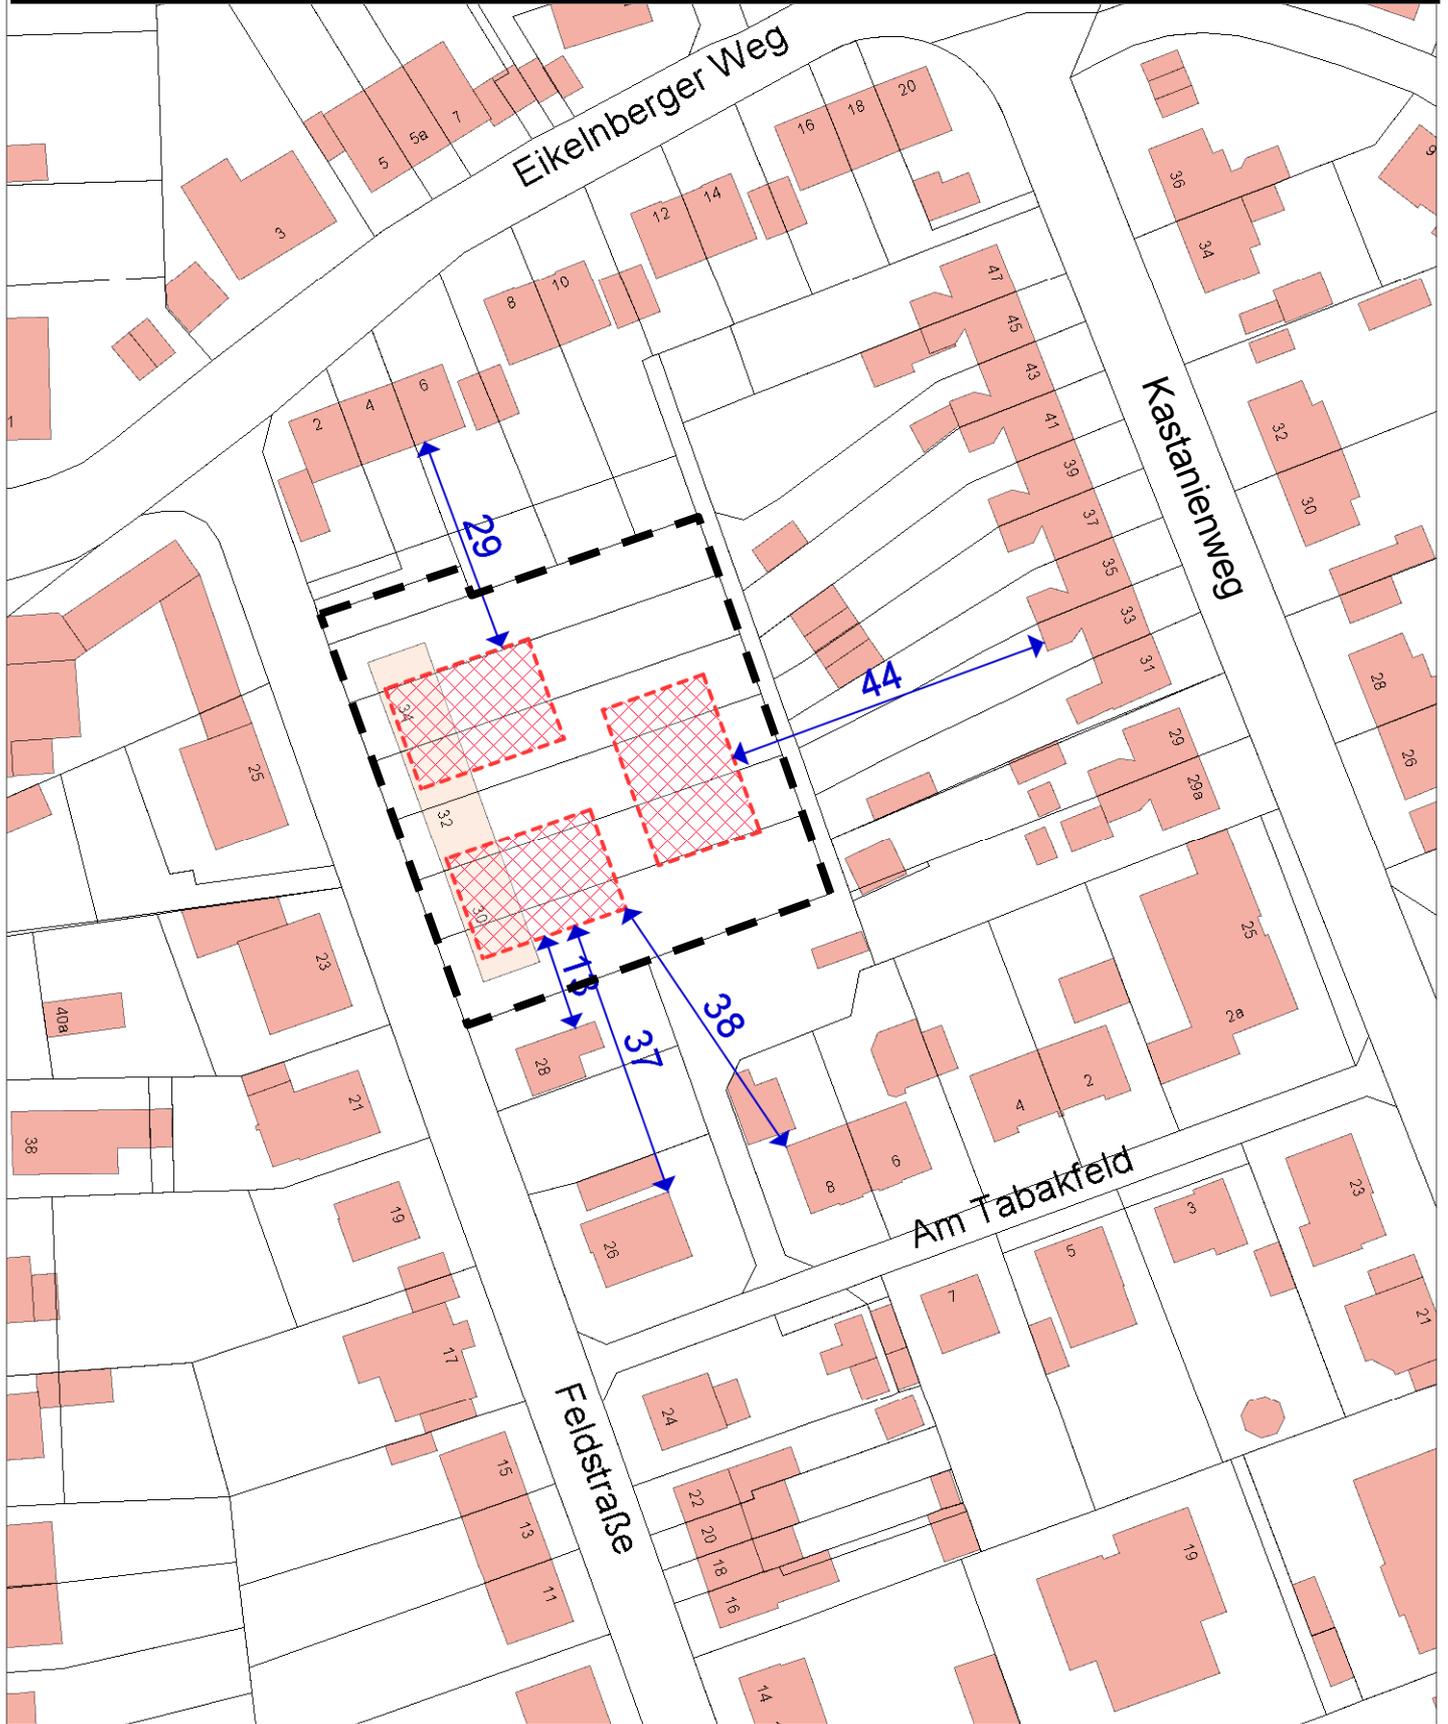

M 1 : 1000

