


Ansicht Rheinpromenade

- Vorentwurf Höhenfestsetzung -

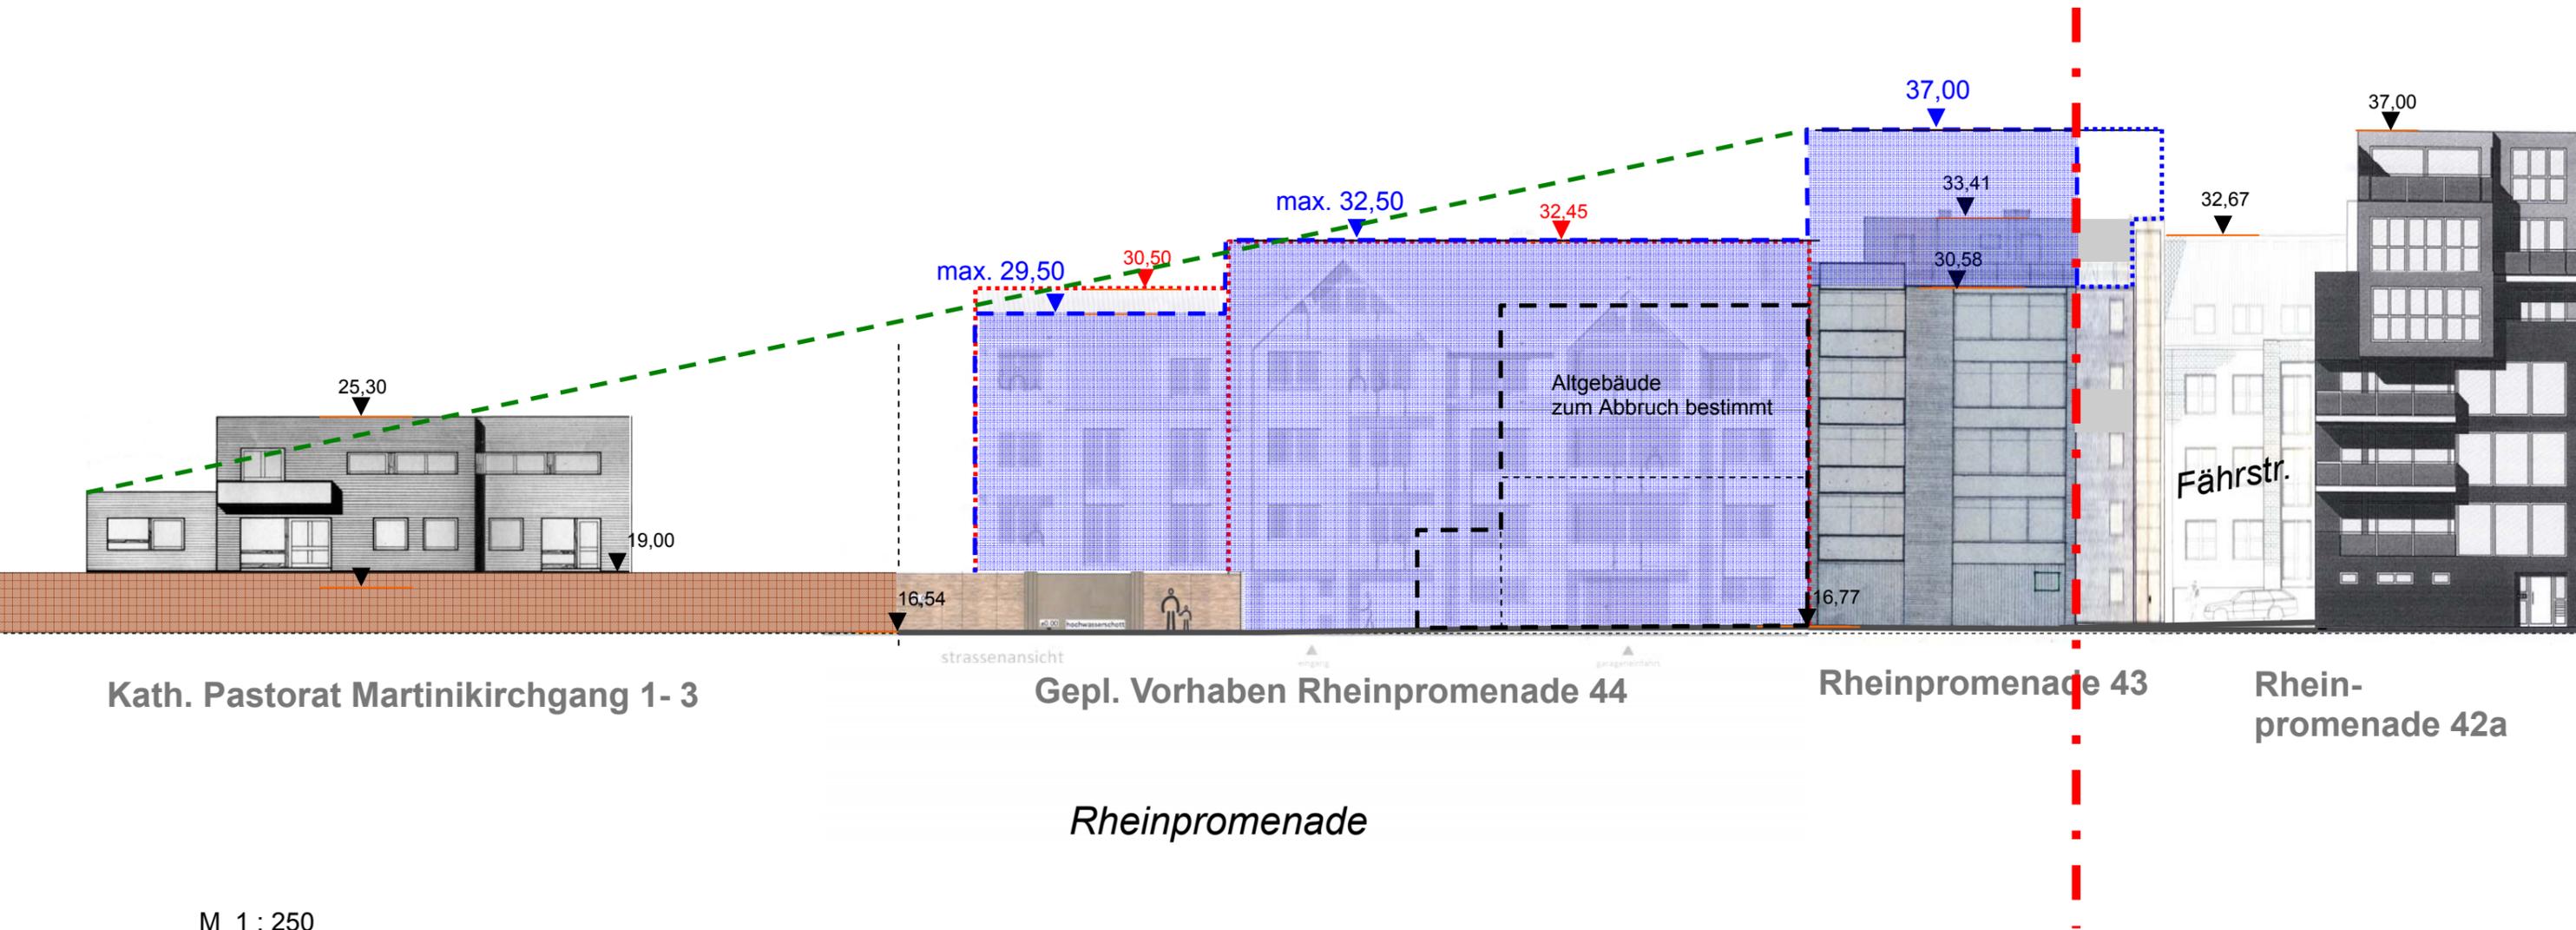

Kath. Pastorat Martinikirchgang 1- 3

Gepl. Vorhaben Rheinpromenade 44

Rheinpromenade 43

Rheinpromenade 42a

Rheinpromenade

Ansicht Fährstraße - Vorentwurf Höhenfestsetzung -

