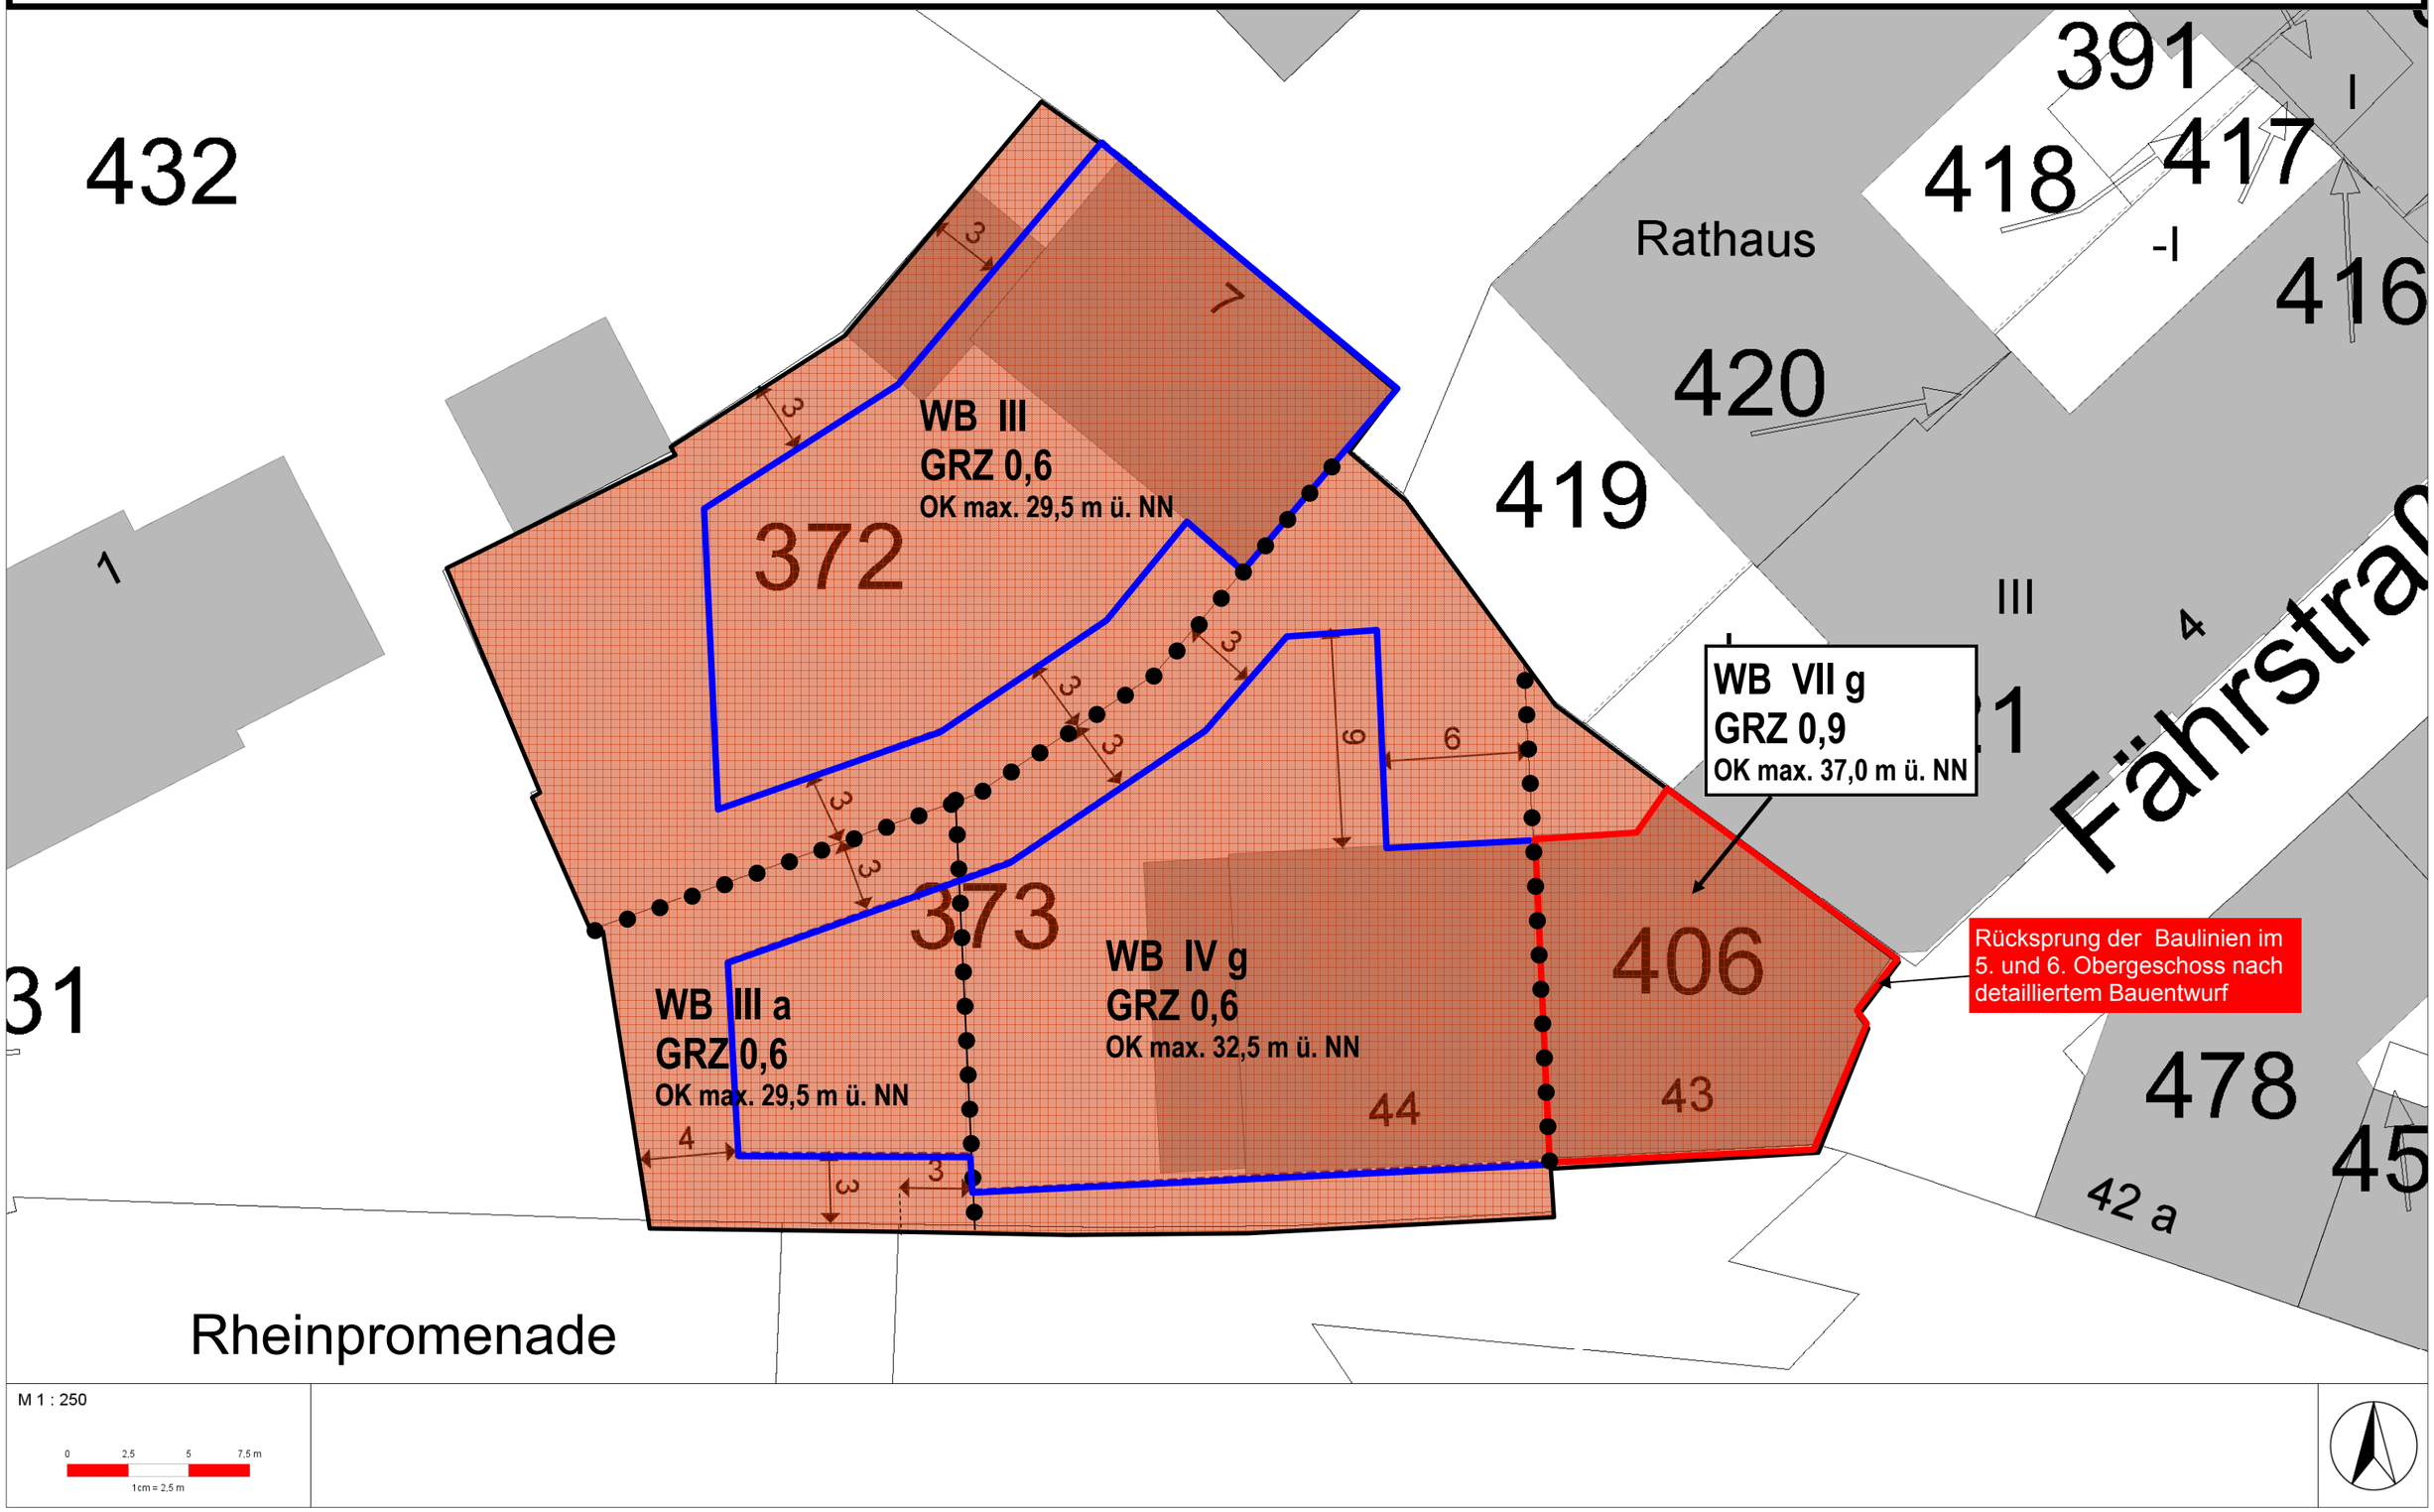Anlage zu Vorlage 05-15 1055/2013
Bebauungsplanverfahren Nr. E 23/2 -Fährstraße / Hinter dem Hirsch -
hier: Vorentwurf **Gliederung des WB-Bereiches**