



WEST ANSICHT

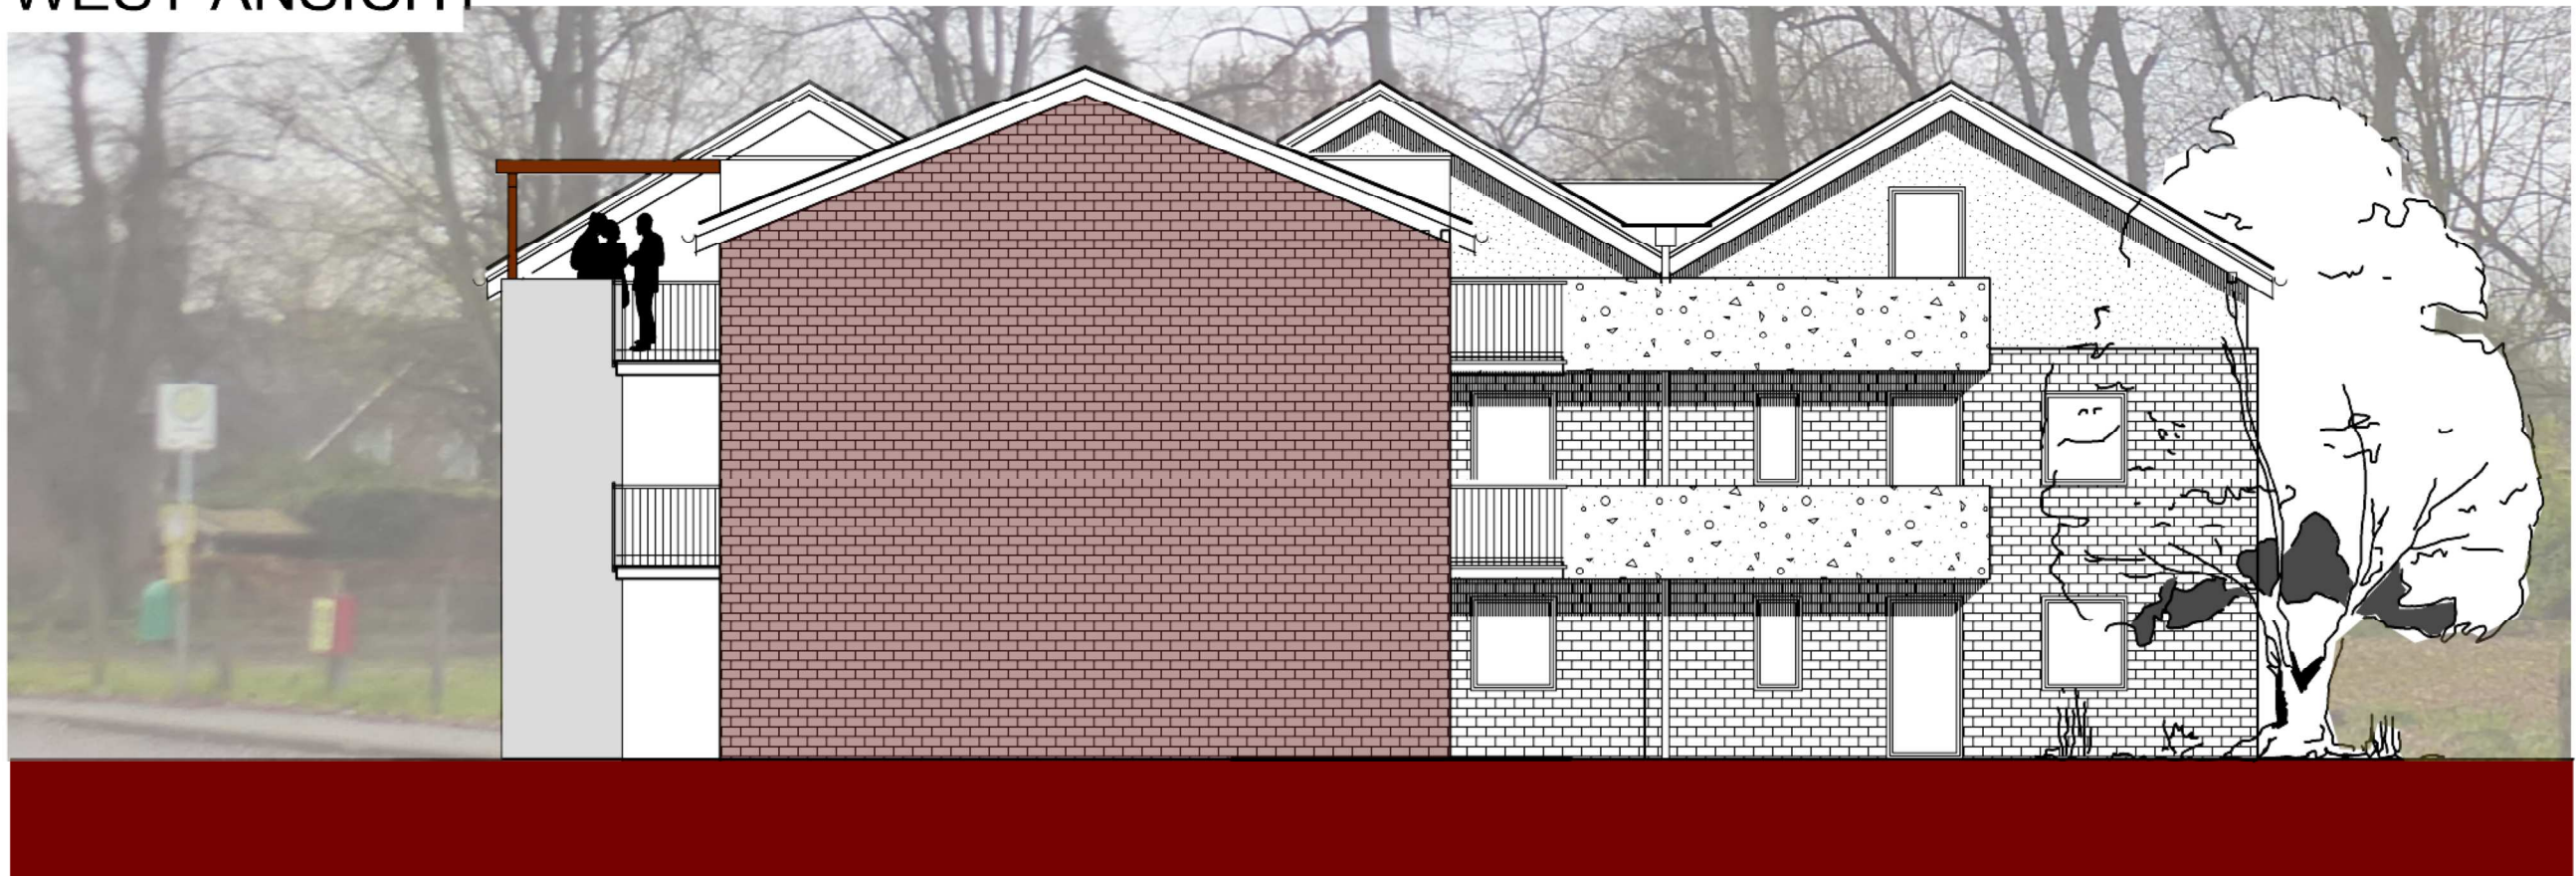

OST ANSICHT




SCHNITT NEUSTADT

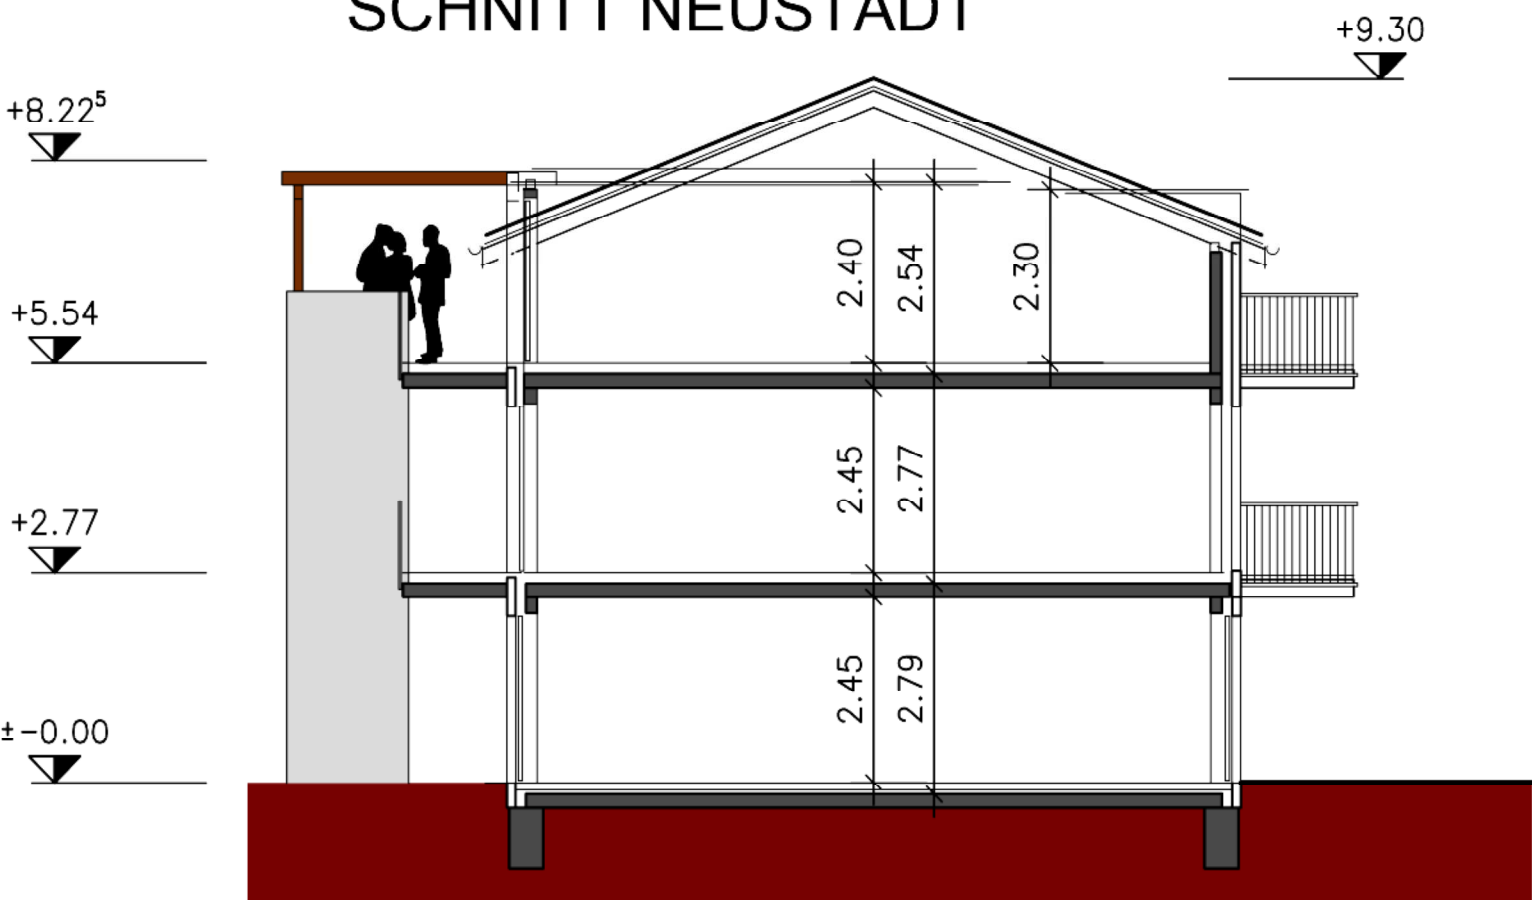


SÜD ANSICHT



SCHNITT ALLEE

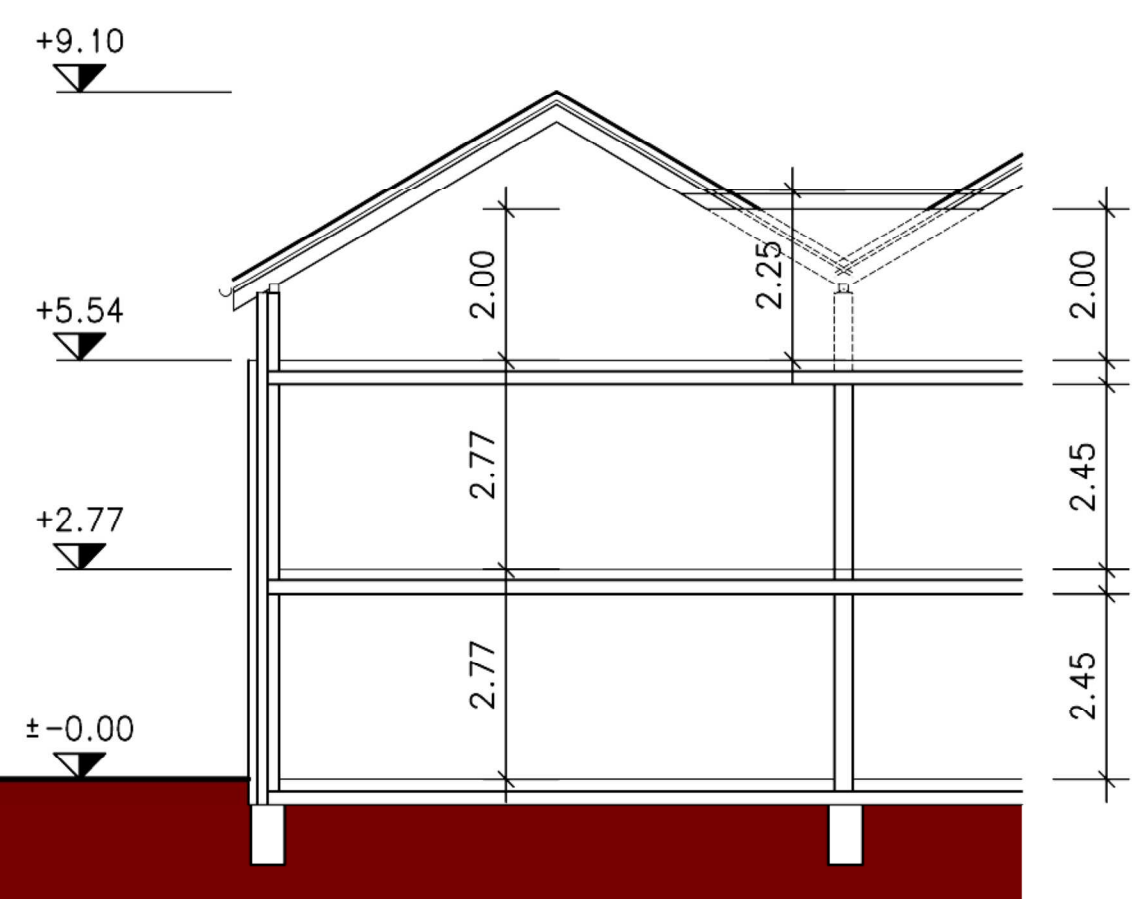

NORD ANSICHT

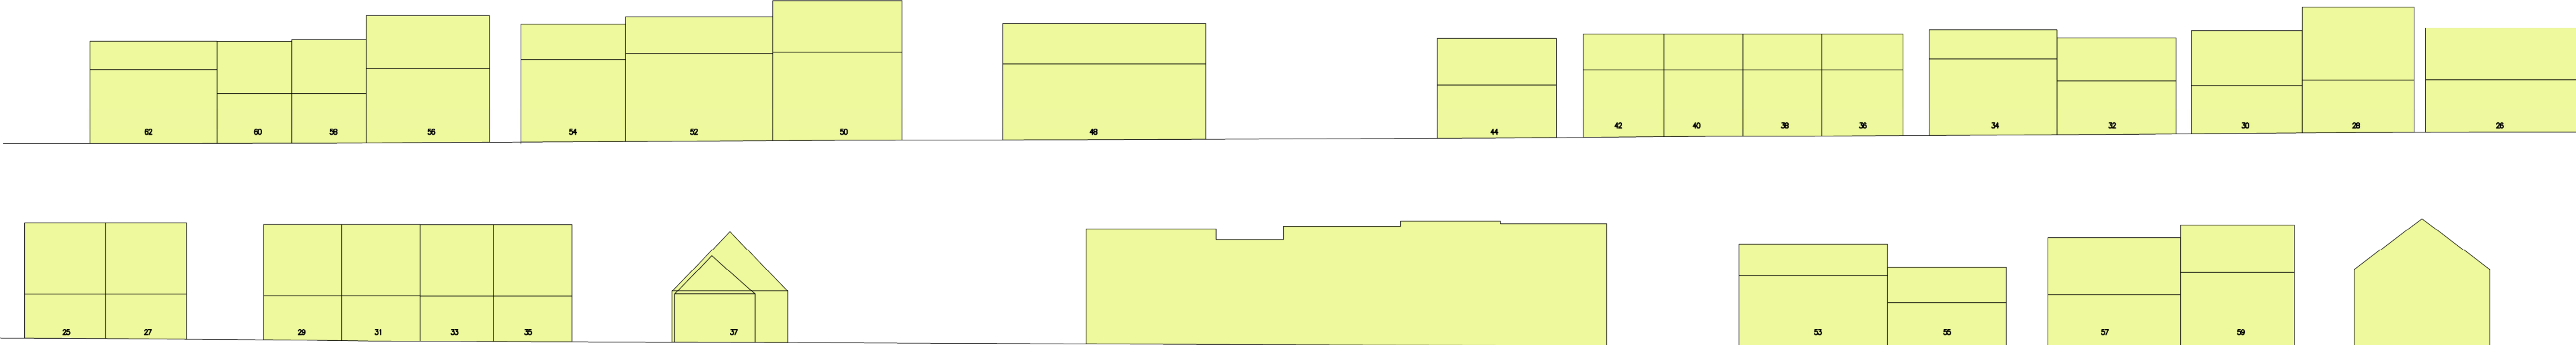

WOHNBEBAUUNG NEUSTADT 51, EMMERICH-ELTEN