


**BEBAUUNGSPLAN-VORENTWURF**

Öffentlichkeitsbeteiligung nach § 3 Abs. 1 BauGB

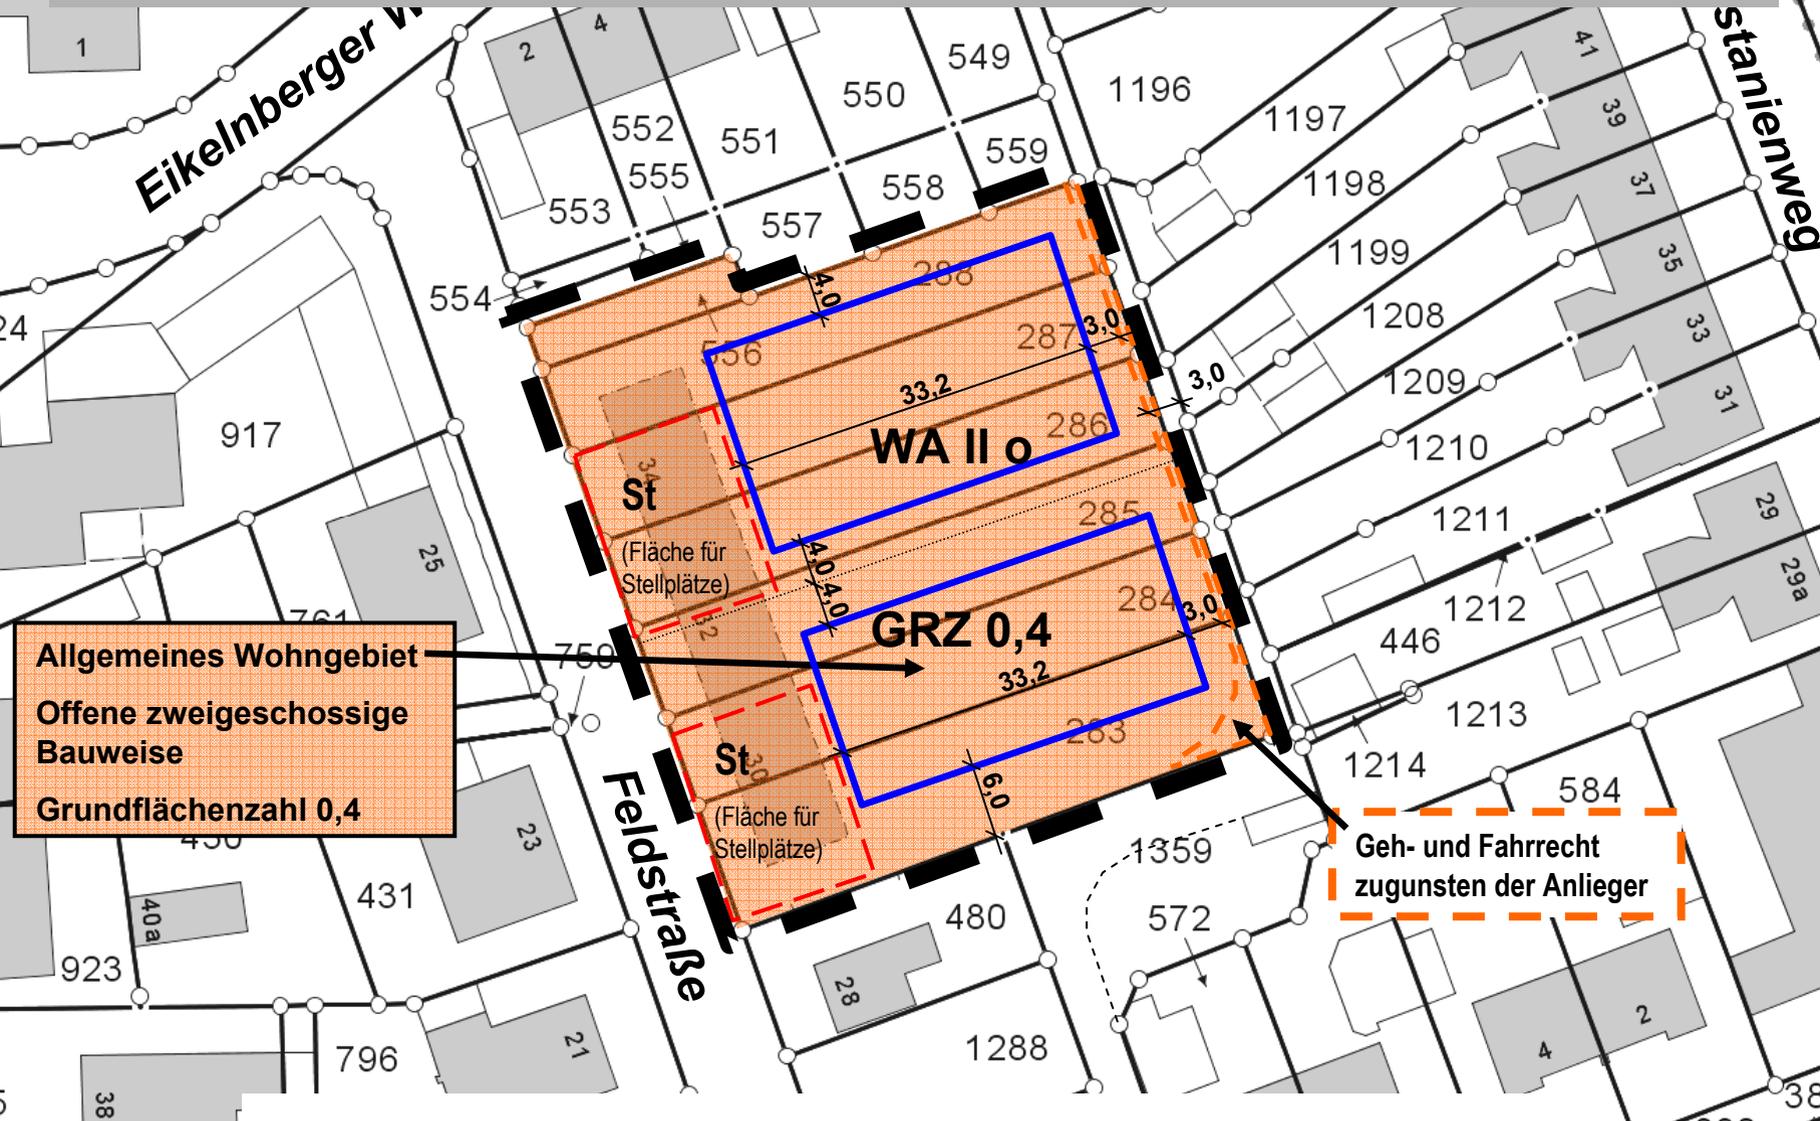

**Allgemeines Wohngebiet**  
**Offene zweigeschossige Bauweise**  
**Grundflächenzahl 0,4**

**Geh- und Fahrrecht zugunsten der Anlieger**