


# Anlage zu Vorlage 05-15 1053/2013

Bebauungsplanaufstellungsverfahren Nr. E 4/5 -Feldstraße-;  
 hier: Bebauungsplanentwurf der Offenlage nach § 3 Abs. 2 BauGB

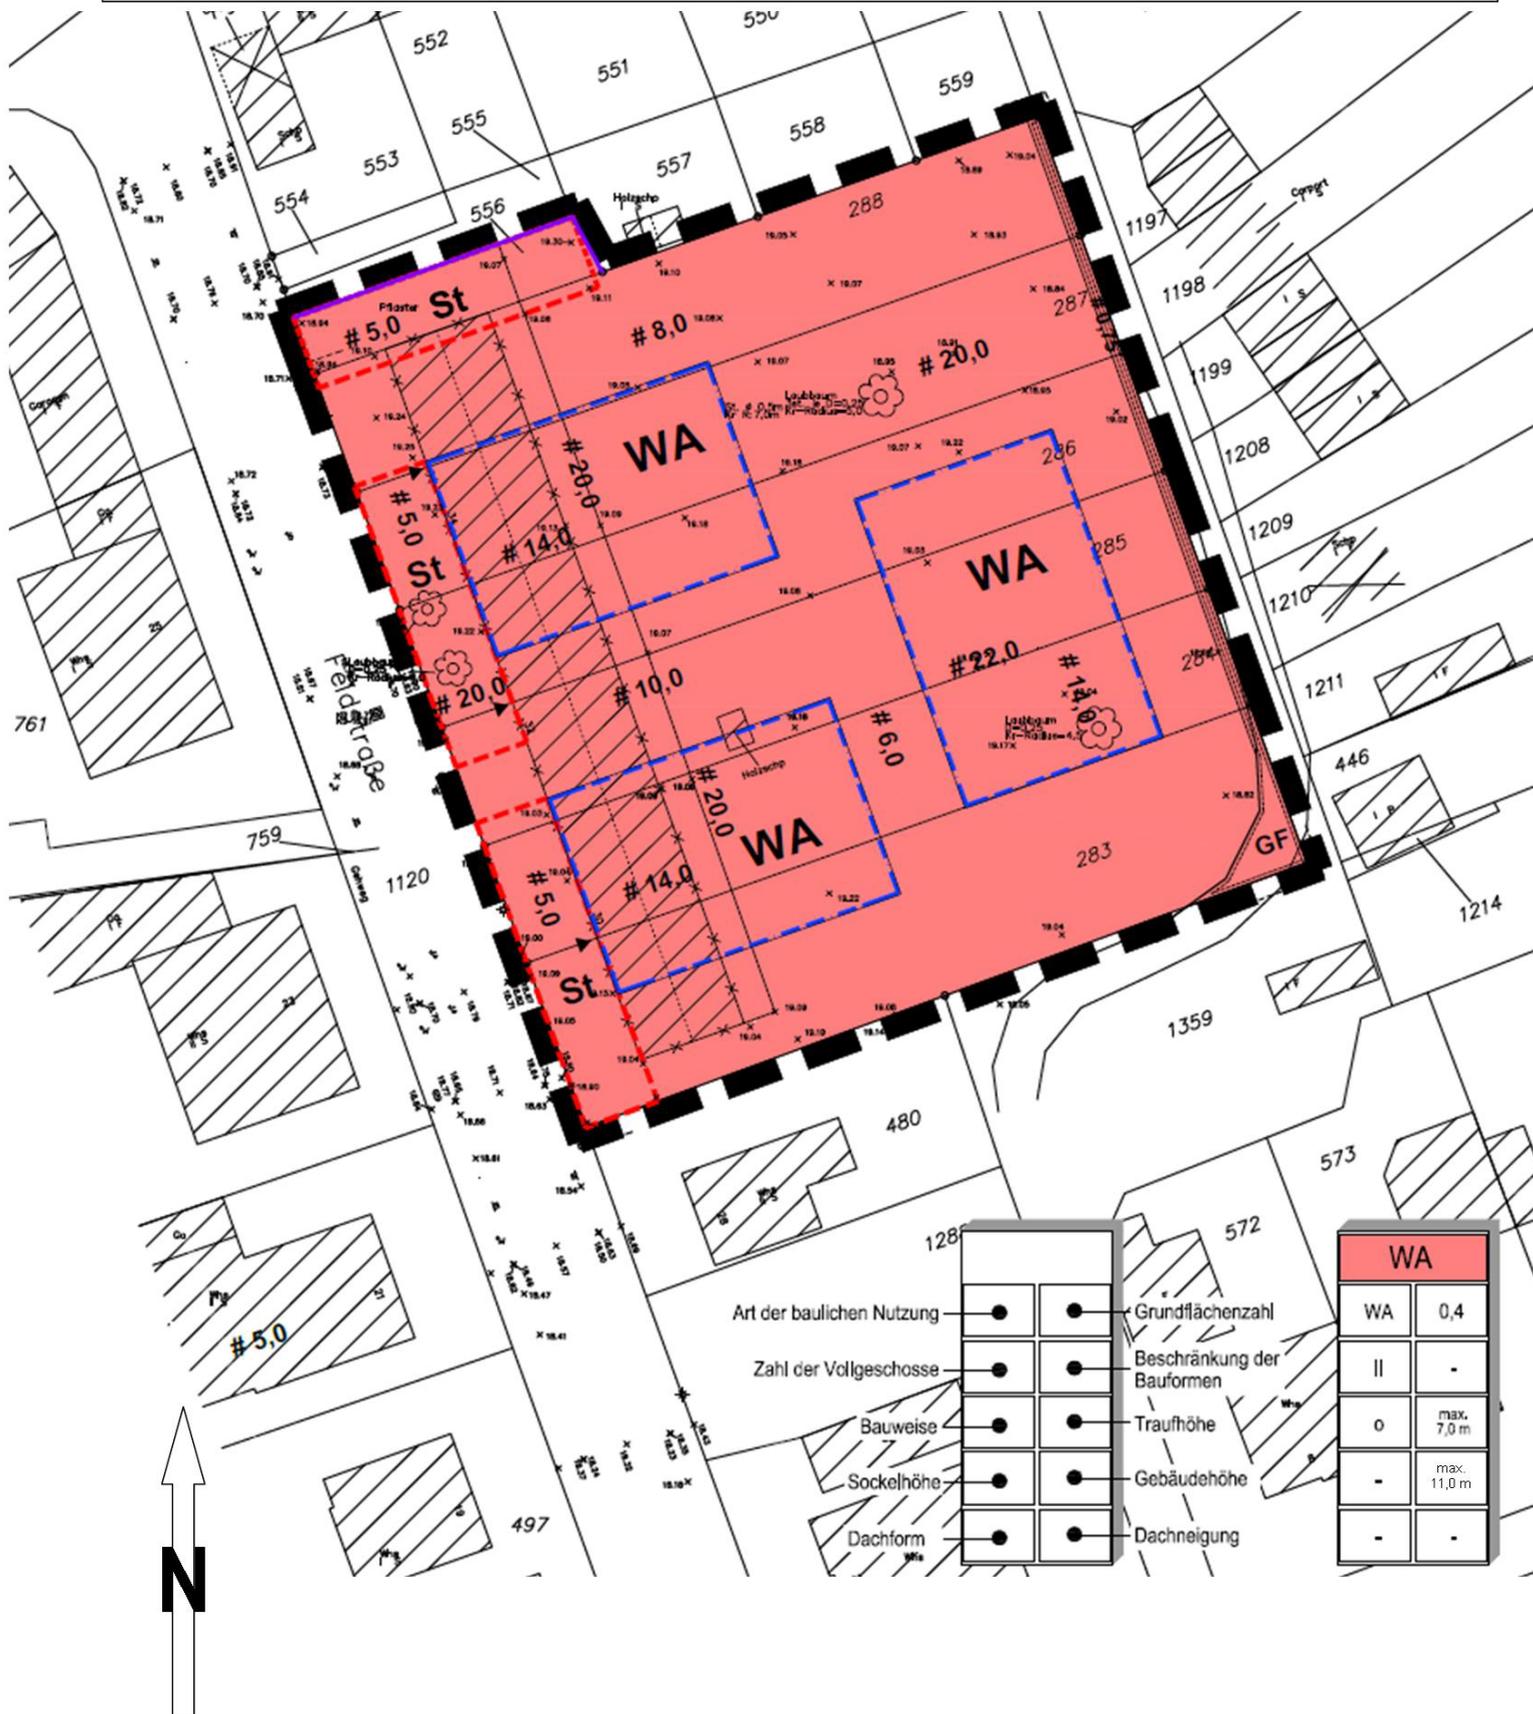

- Art der baulichen Nutzung
- Zahl der Vollgeschosse
- Bauweise
- Sockelhöhe
- Dachform

●	●
●	●
●	●
●	●
●	●

- Grundflächenzahl
- Beschränkung der Bauformen
- Traufhöhe
- Gebäudehöhe
- Dachneigung

WA	
WA	0,4
II	-
0	max. 7,0 m
-	max. 11,0 m
-	-