


Anlage 3 zur Vorlage 05-15 1169/2014

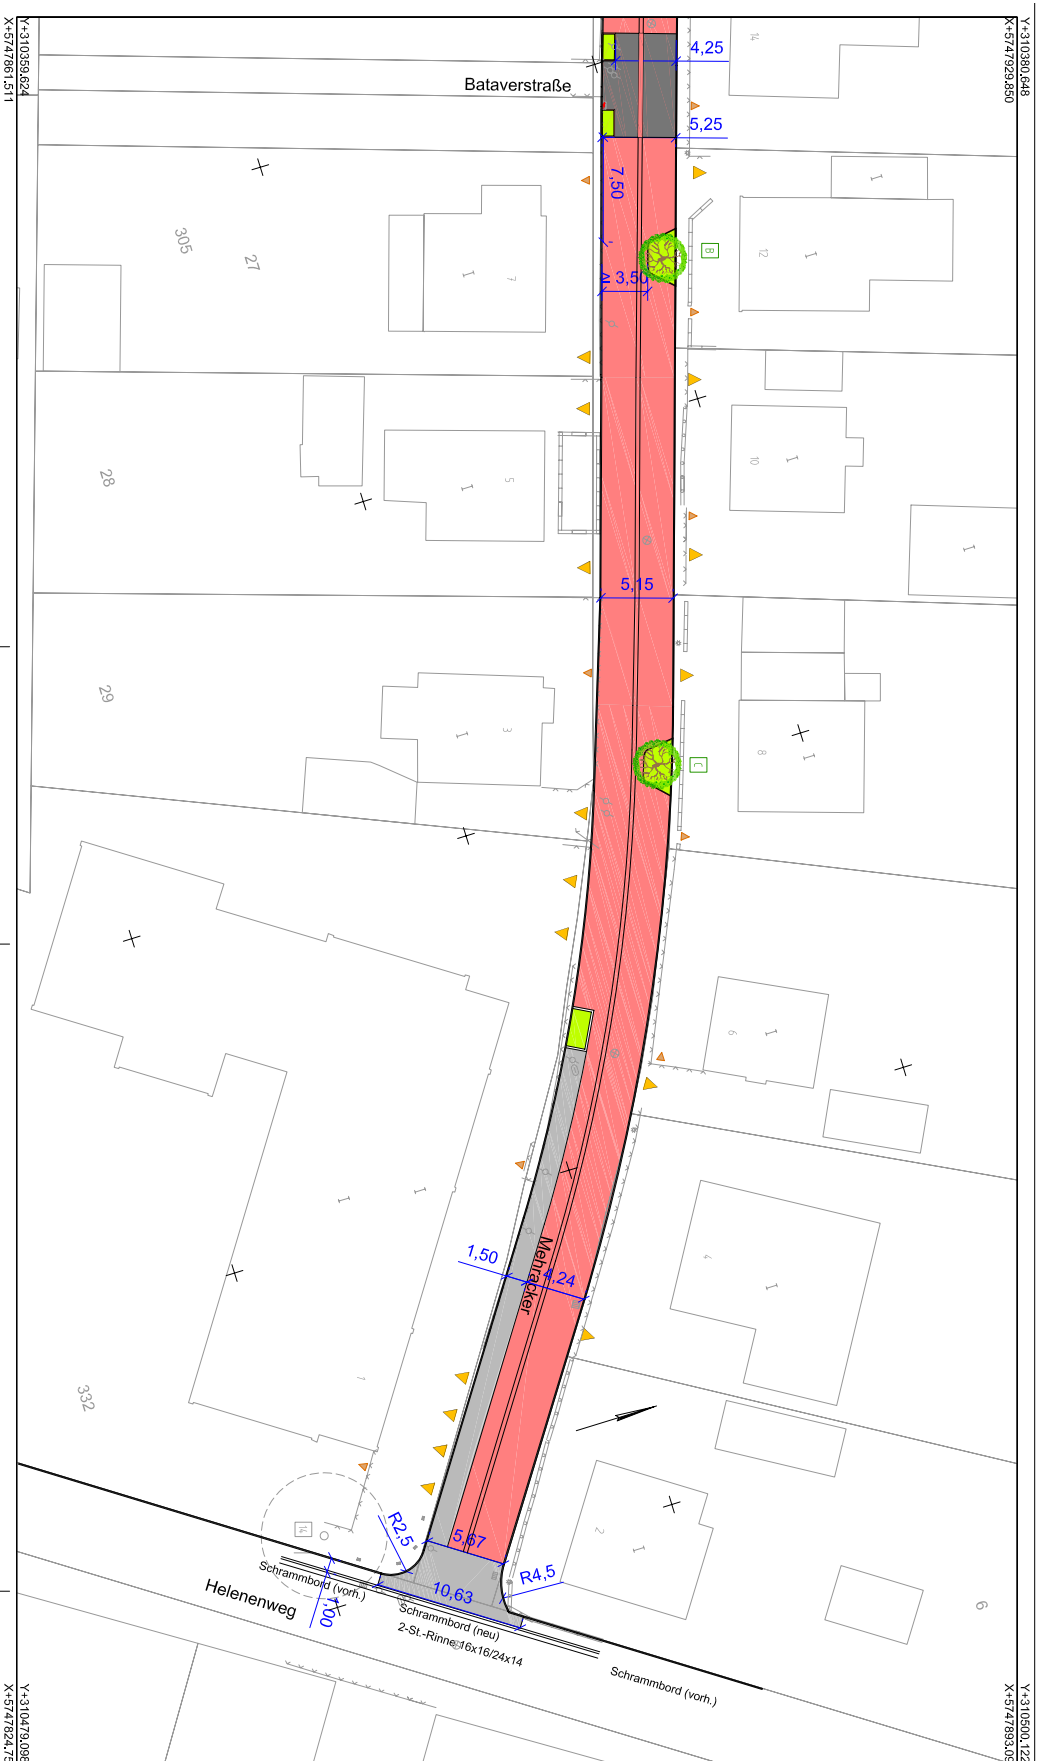

| <u>Legende Entwurf:</u> |                                                                                            |  |  |
|-------------------------|--------------------------------------------------------------------------------------------|--|--|
|                         | Betonstiepfaser 10x20x6 cm, Farbe grau                                                     |  |  |
|                         | Betonstiepfaser 10x20x6 cm, Farbe anthrazit                                                |  |  |
|                         | Betonstiepfaser 10x20x6 cm, Farbe rotbraun                                                 |  |  |
|                         | Trecoana Rille, Breite 30,5 cm, Farbe: rotbraun                                            |  |  |
|                         | Rampenscheile 45x50 cm                                                                     |  |  |
|                         | Pflanzbeet = Rasen<br>Entlassung durch Hochborde                                           |  |  |
|                         | Baum (geplant) <span style="border: 1px solid green; padding: 0 2px;">3</span> Bezeichnung |  |  |
|                         | Zufahren                                                                                   |  |  |
|                         | Zugänge                                                                                    |  |  |
|                         | Baum (Bestand / entfernt)                                                                  |  |  |
|                         |                                                                                            |  |  |
|                         |                                                                                            |  |  |
|                         |                                                                                            |  |  |
|                         |                                                                                            |  |  |

## STADT EMMERICH AM RHEIN

---

**KOTTOWSKI INGENIEURGESELLSCHAFT MBH**  
Hafenstr. 33 • 47546 Uddorf · Telefon: 08924-699925-0 · Telefax: 08924-699925-20 · Email: info@kottowski.de

Anlage : 1  
Blatt-Nr.: EE 2  
Reg.-Nr.: K1102

| Struktur |  | Mehrerker         |          |           |
|----------|--|-------------------|----------|-----------|
| Ort:     |  | Emmerich am Rhein | Lageplan | -Entwurf- |
|          |  |                   | 1:250    |           |

| Datum       | Name     | Nr.   | Auftraggeber | Datum | Name |
|-------------|----------|-------|--------------|-------|------|
| Datum:      | 27.07.14 | 01508 |              |       |      |
| Gezeichnet: | 11.02.14 | 01508 |              |       |      |
| Prüfer:     |          |       |              |       |      |
|             |          |       |              |       |      |
|             |          |       |              |       |      |

Kollab: dem 11.02.2014  
*(Signature)*

Angelegt: dem 11.02.2014  
*(Signature)*

Ermittelt: den .....