



Ausbauquerschnitt Mehracker

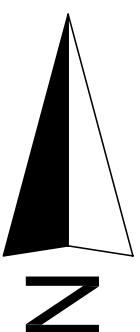

Anlage 4 zur Vorlage 05-15 1169/2014

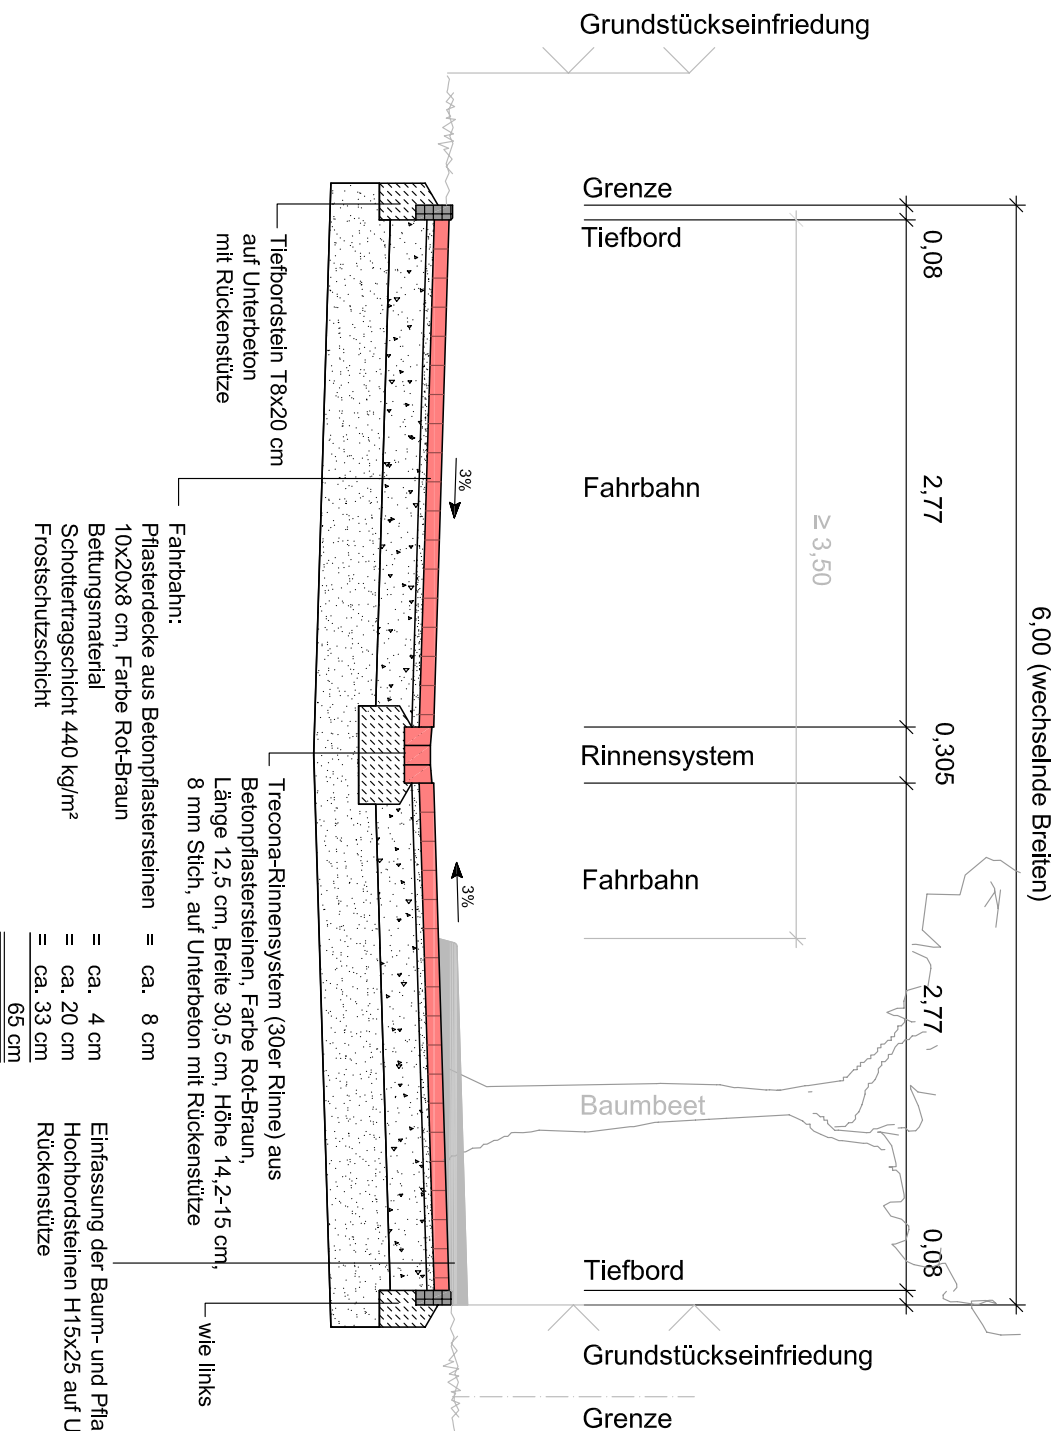

STADT EMMERICH AM RHEIN
Geldmarkt 1, 46446 Emmerich am Rhein, Tel.: 02822 / 75 - 0

KOTTOWSKI INGENIEURGESELLSCHAFT MBH
Haberstr. 33, 47534 Krefeld, Telefon: 02822 / 7993230, Telefax: 02822 / 7993230, E-Mail: info@kottowski.de

Umbau der Straße "Mehracker" in Emmerich am Rhein

Entwerfer, den

Ausbauquerschnitt
Maßstab 1:25

Anlage 2, Blatt-Nr.: A01 Reg.-Nr.: K1402
Krefeld, den 11.02.2014

T. Foll