


Draufsicht

Tiefbordsteine T 8x20 cm  
auf Unterbeton mit Rückenstütze

Bereich der Zufahrt:  
Betonsteinpflaster 10x20x8 cm  
mit Fasse, Farbe grau


allseitig abgerundete Bordsteine  
(Parkeerstoßbänder), 20x20x90 cm,  
auf Lücke gesetzt

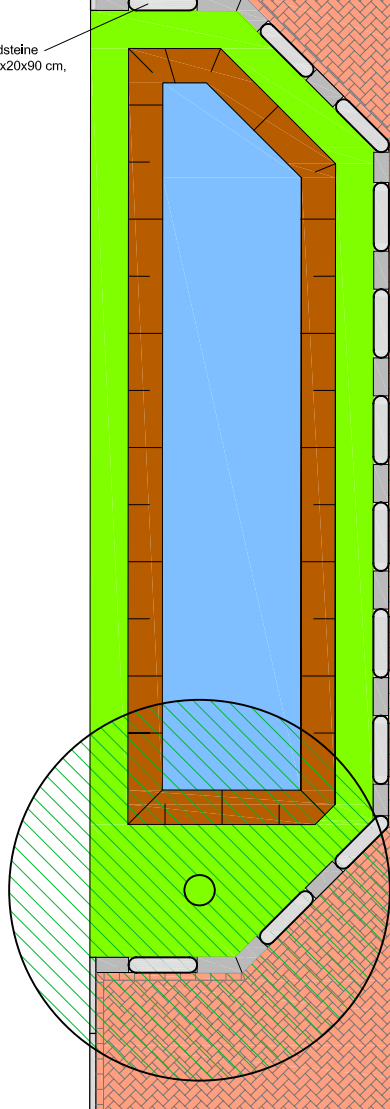

Tiefbordsteine T 8x20 cm  
auf Unterbeton mit Rückenstütze

Bereich Fahrbahn:  
Betonsteinpflaster 10x20x8 cm  
mit Fasse, Farbe rot

Querschnitt

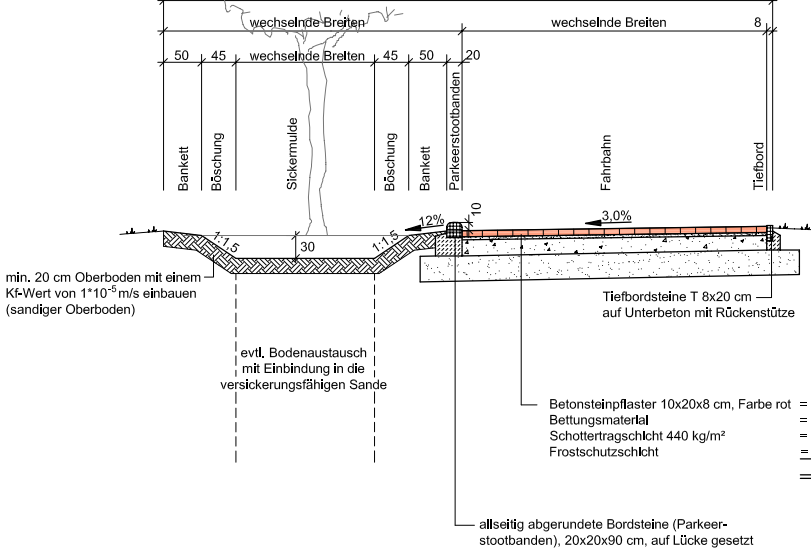

<p>STADT EMMERICH AM RHEIN</p>	
<p>KOTTOWSKI INGENIEURGESELLSCHAFT MBH Telefon: 35 47546 Kalkar, Telefon: 05824/99923-0, Telefax: 05824/99923-10, E-Mail: info@kottowski.de</p>	
<p>Ausbau der Straßen "Heldeweg" und "Am Polderbusch" in Emmerich am Rhein</p>	
<p>Ausbauquerschnitt -Entwurf- Maßstab 1:50</p>	
<p>Emmerich, den</p>	<p>Kalkar, den 31.01.2014</p> <p><i>T. Fels</i></p>