


# Anlage zu Vorlage 05-15 1211/2014

Bebauungsplanaufstellungsverfahren Nr. E 17/3 Kreisverkehr Bahnhofstraße;  
hier: Übersichtsplan 1 : 5000

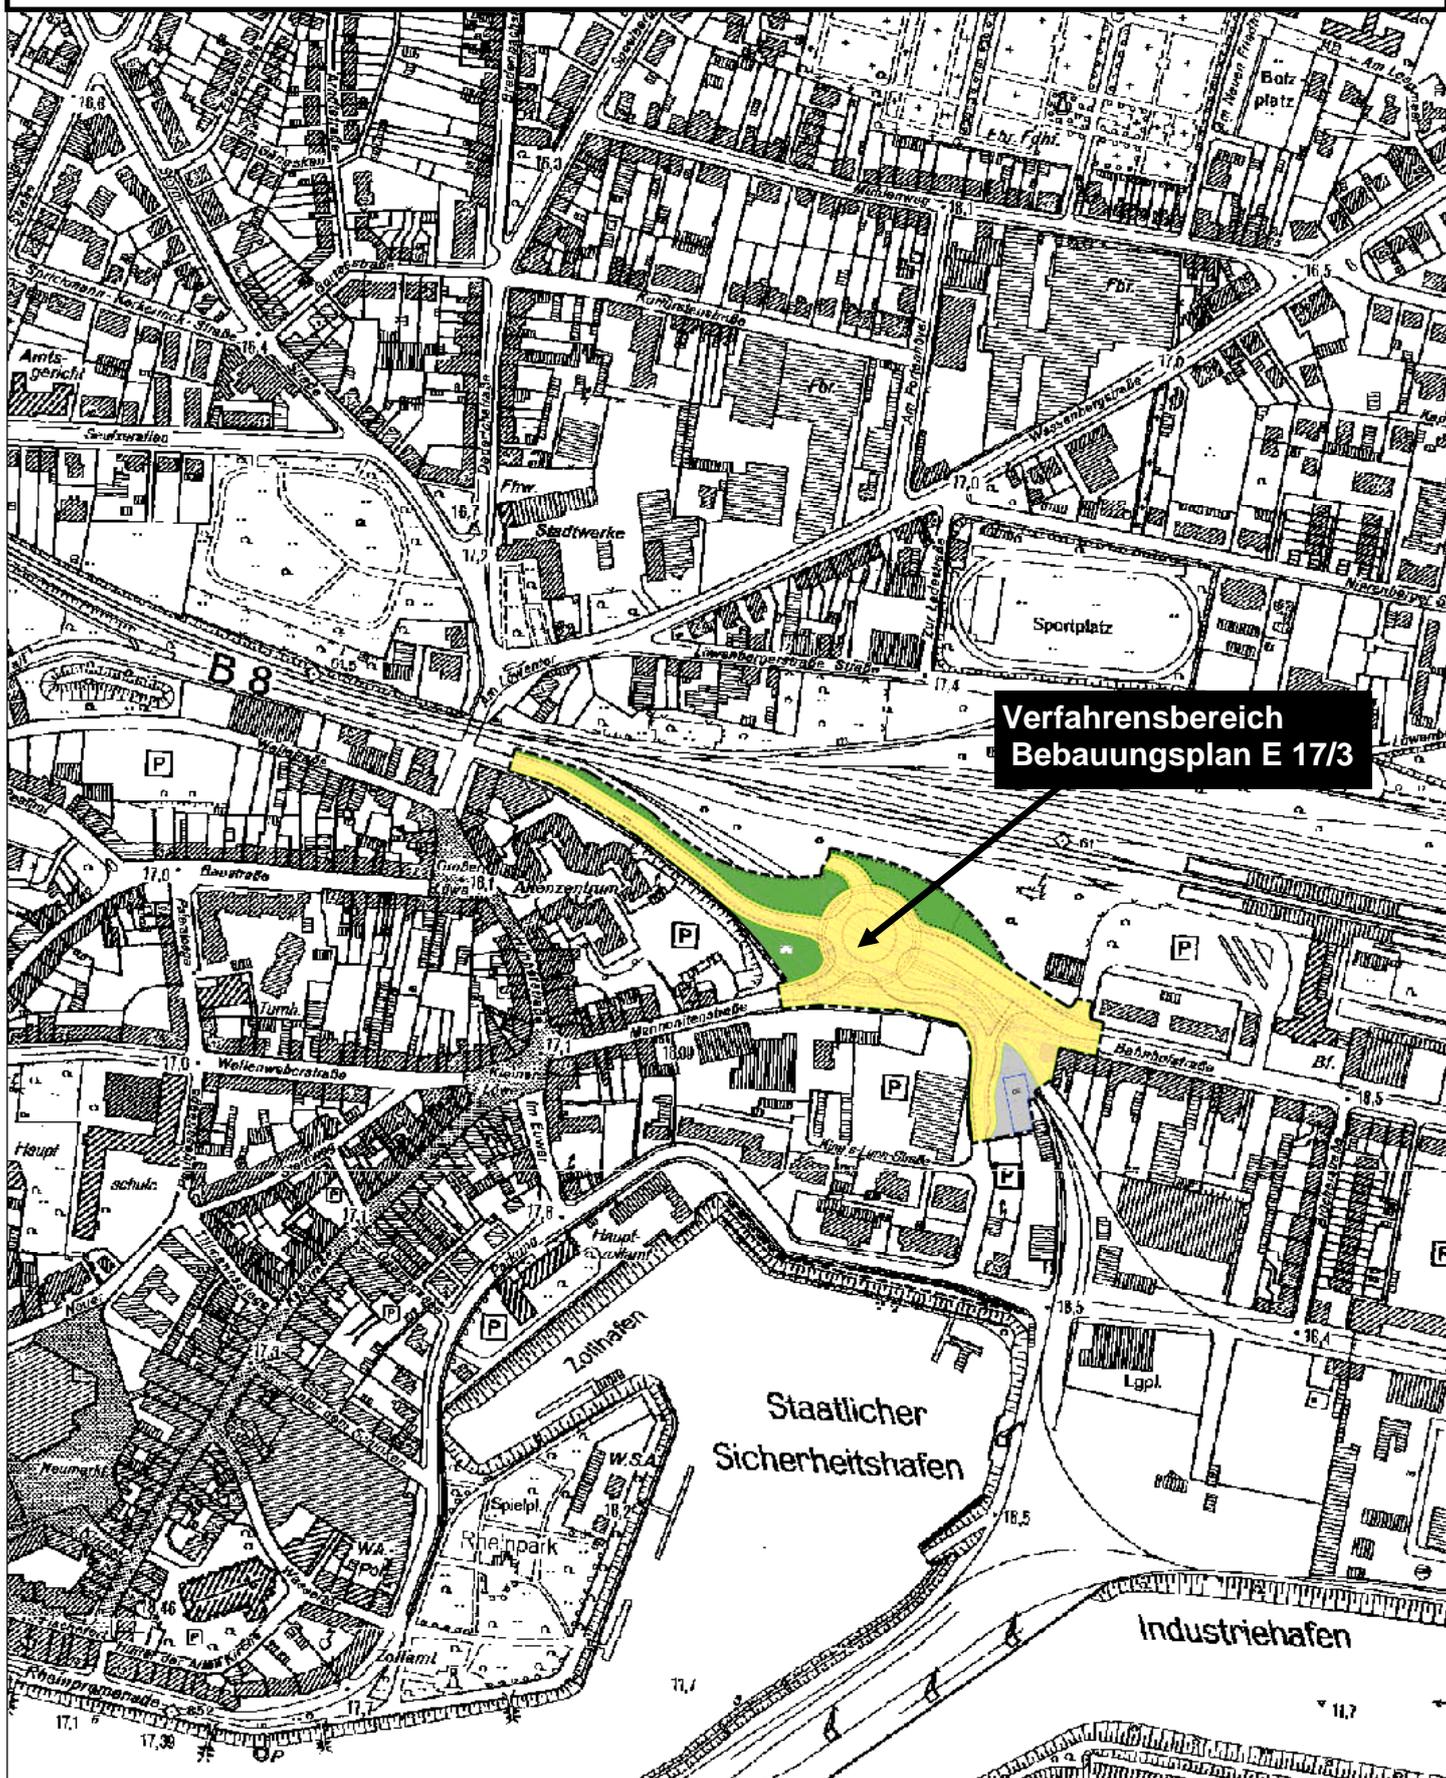

**Verfahrensbereich  
Bebauungsplan E 17/3**

M 1 : 5000

