



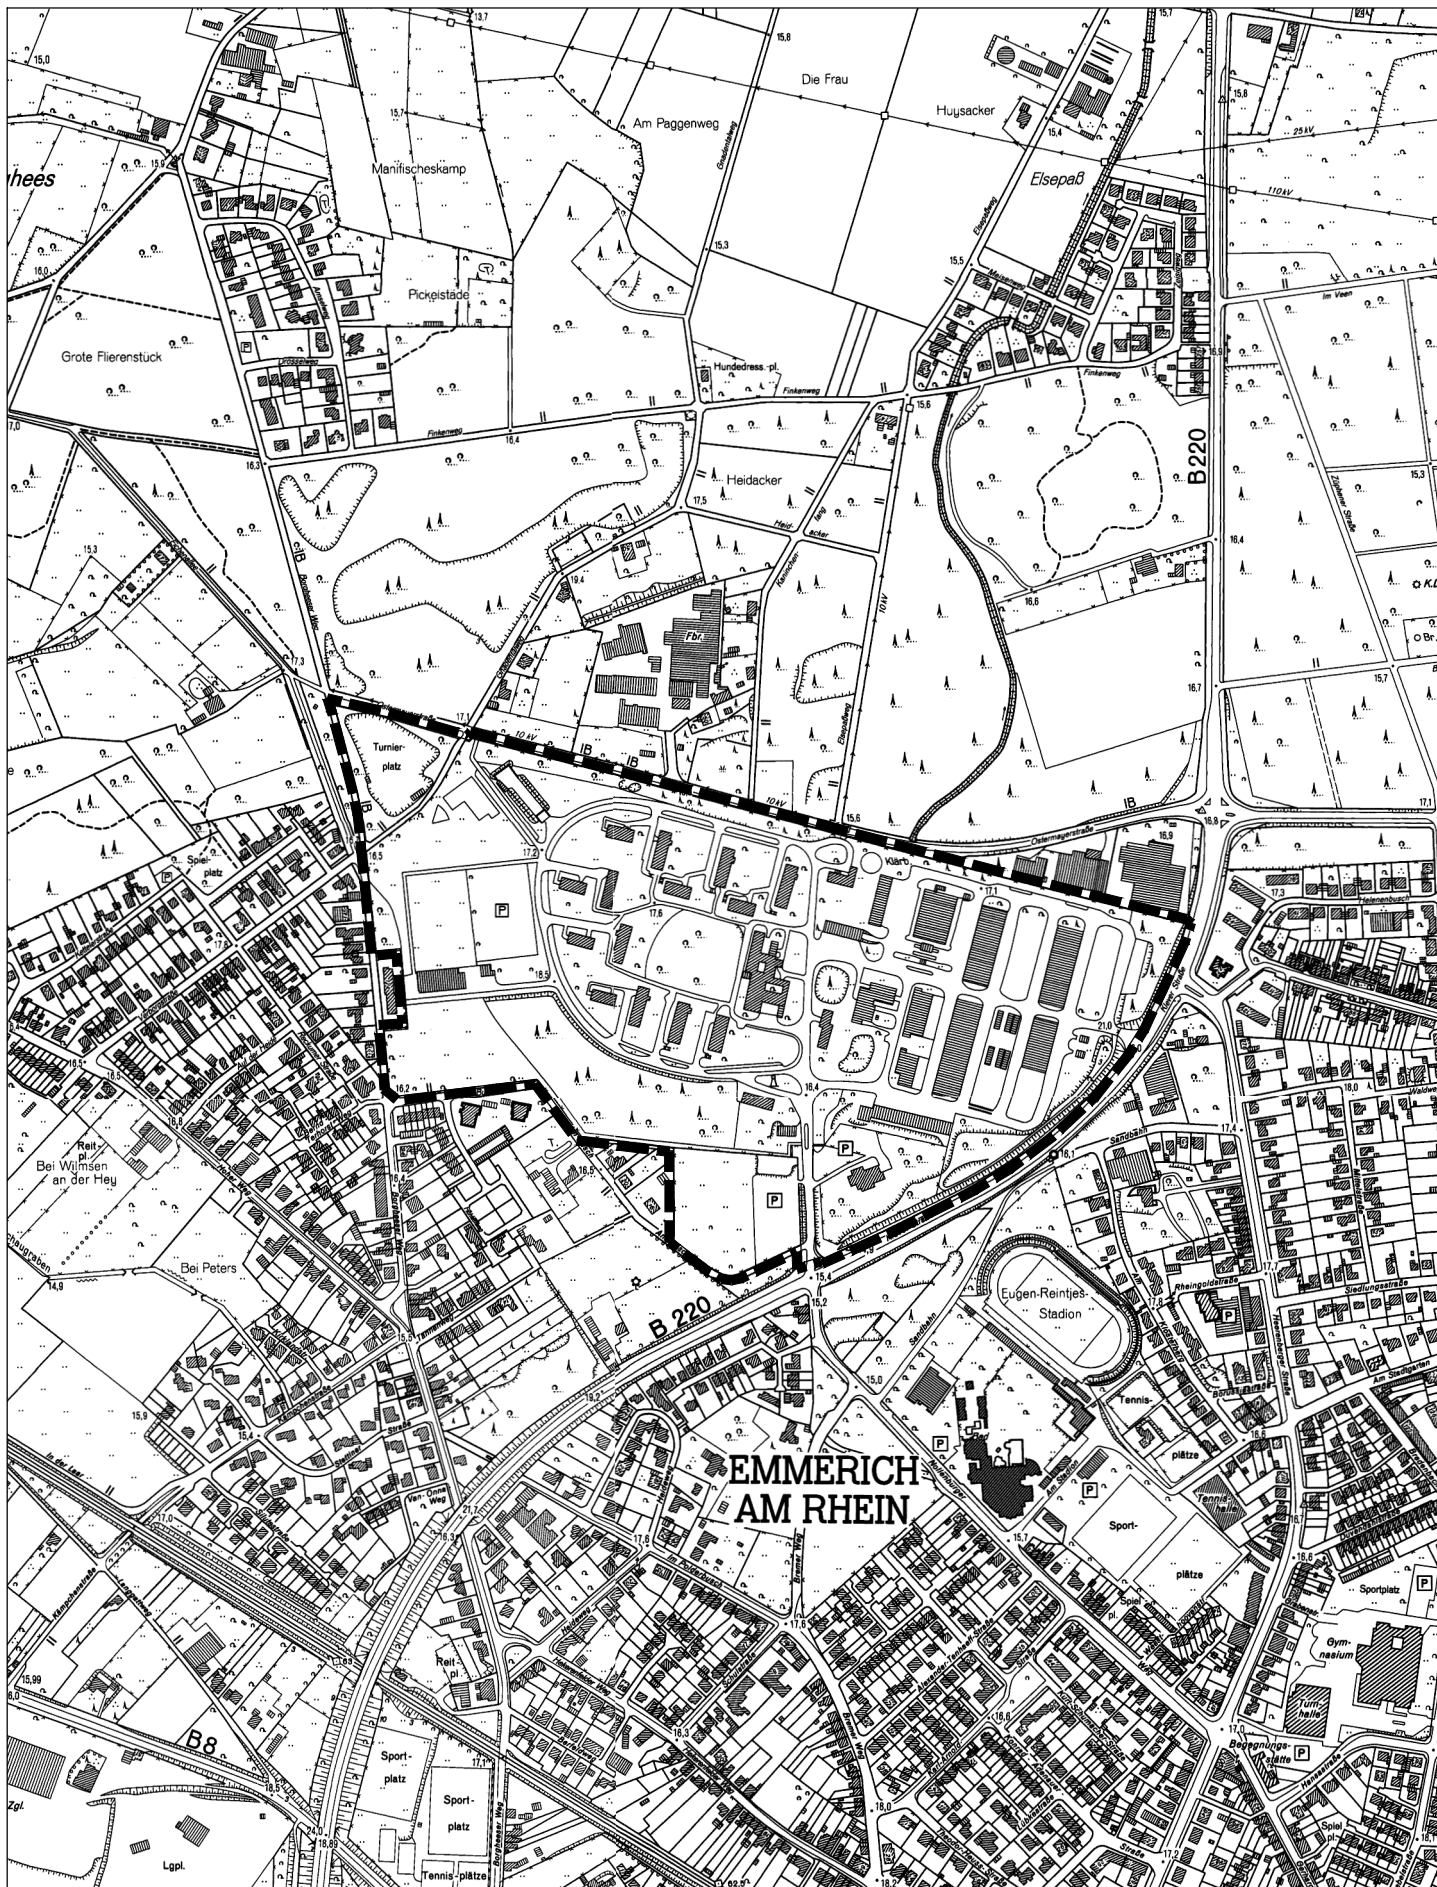

**Räumlicher
Geltungsbereich**
M 1:5.000

Stand: 07.04.14

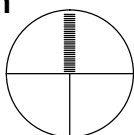

Stadt Emmerich am Rhein

Bebauungsplan Nr. E 33/1
"Kaserne"

Planverfasser:

0.9
stadtplanung
olaf schramme
dipl.-ing. stadtplanung
Opferstraße 9, 32423 Minden
Tel: 0571 972695-96
Fax: 0571 972695-98