


**Anlage 1 zur Vorlage 05-15 1203 / 2014**

Grdb 2076  
Jutta Schumann-Marwinski

1269

Standort Walnußbaum  
Umfang = 2,17 m  
Ausgleich = 3 Bäume

Straßenbaum, Linde  
Umfang = 0,94 m  
Ausgleich = 1 Baum

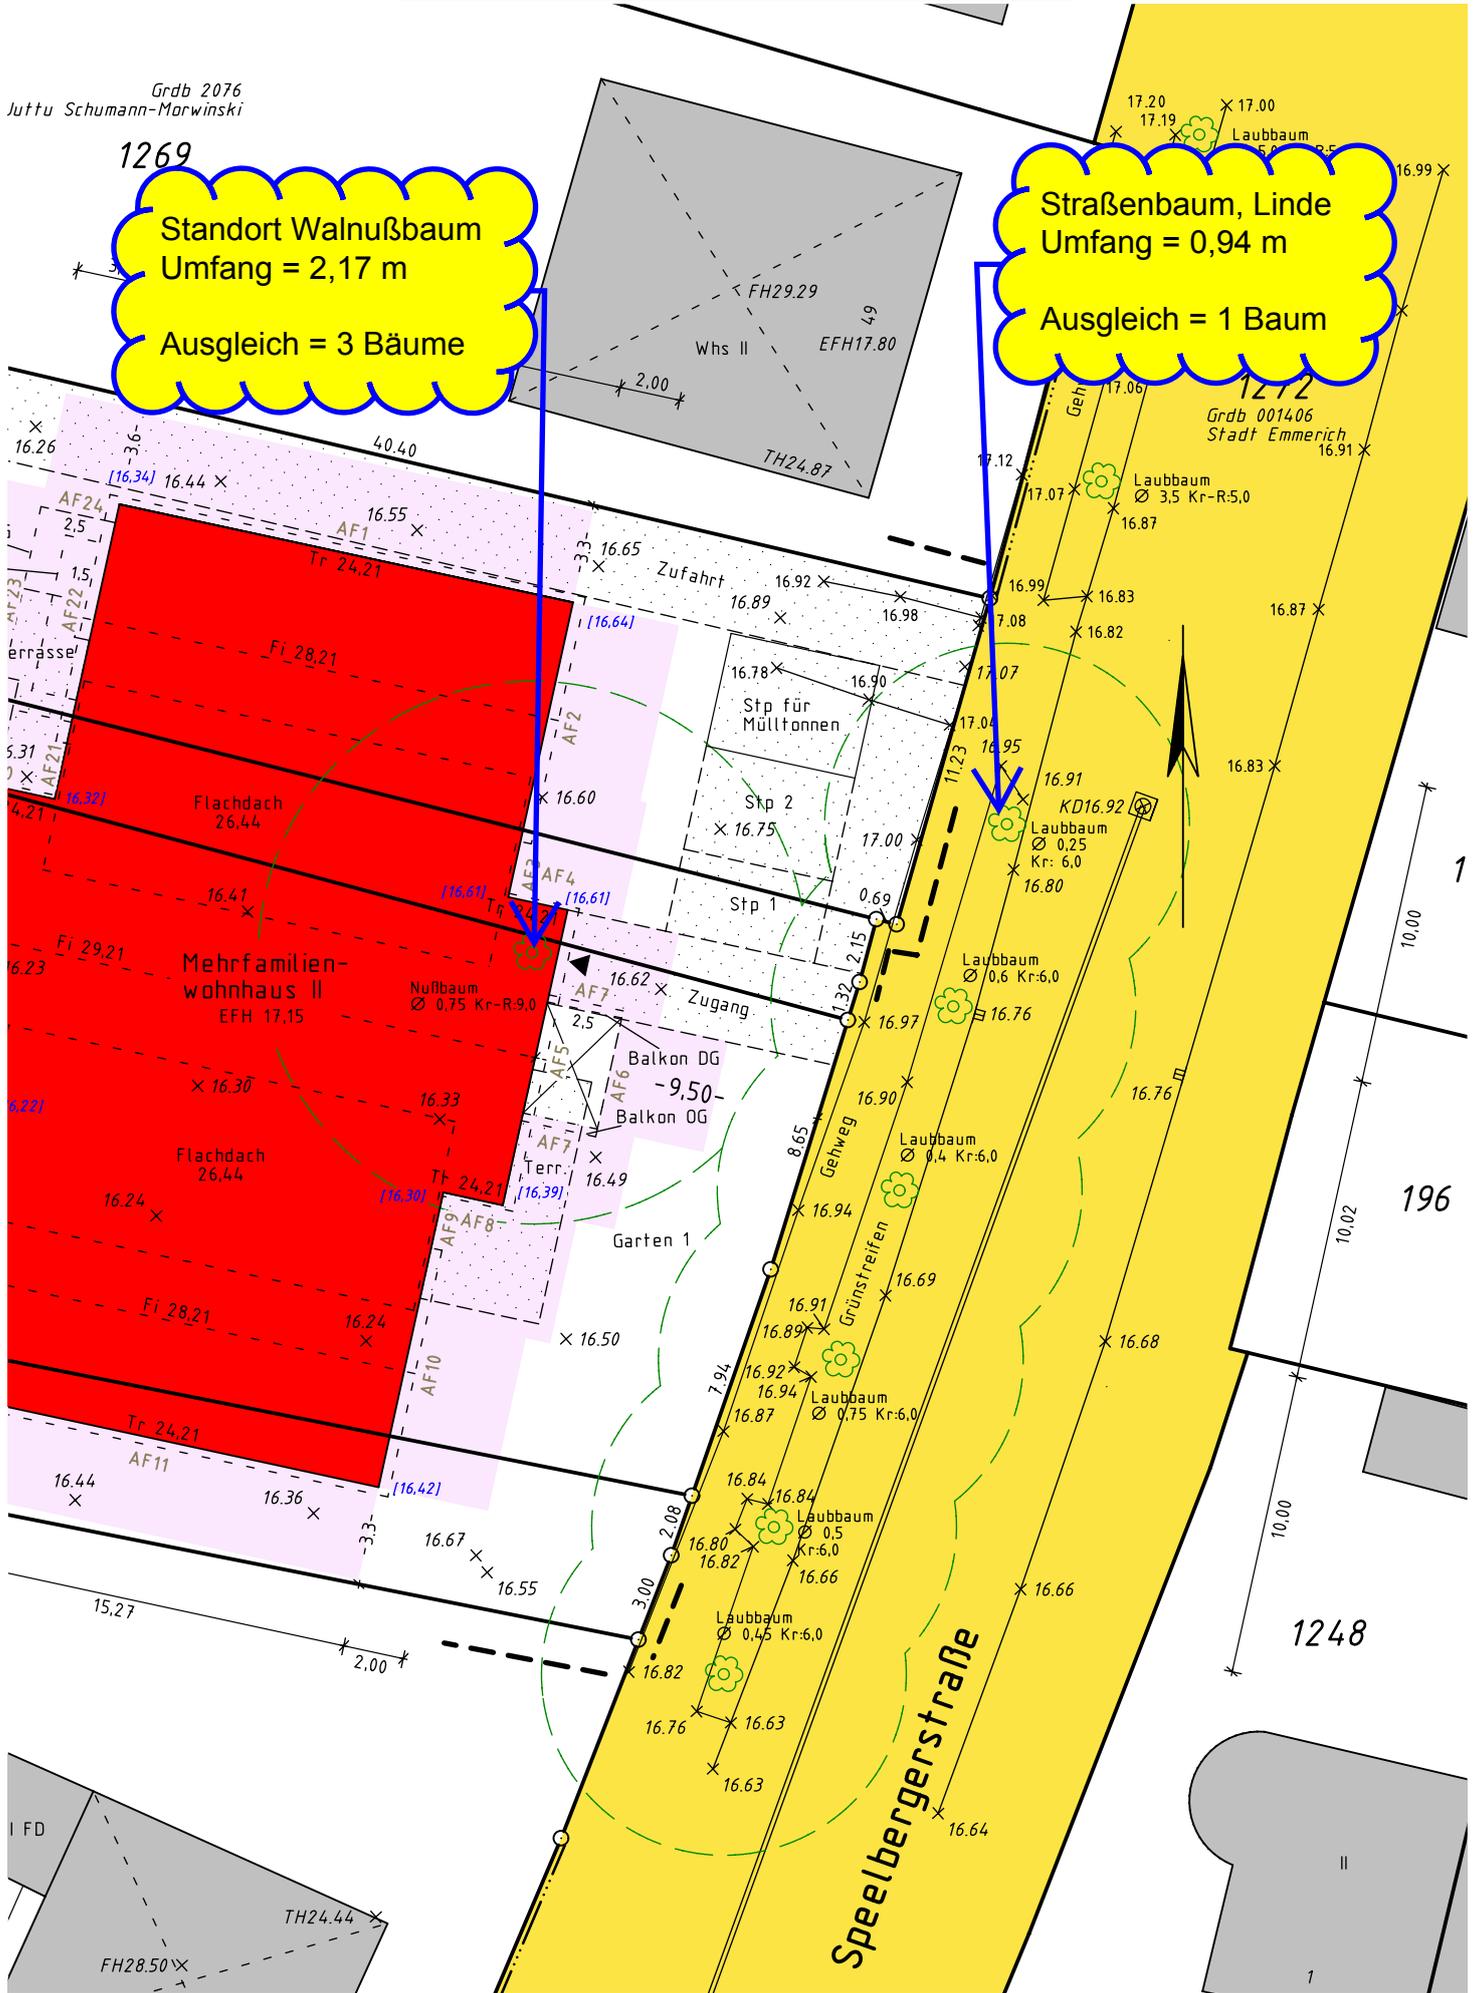

196

1248

Speelbergerstraße