



Draufsicht

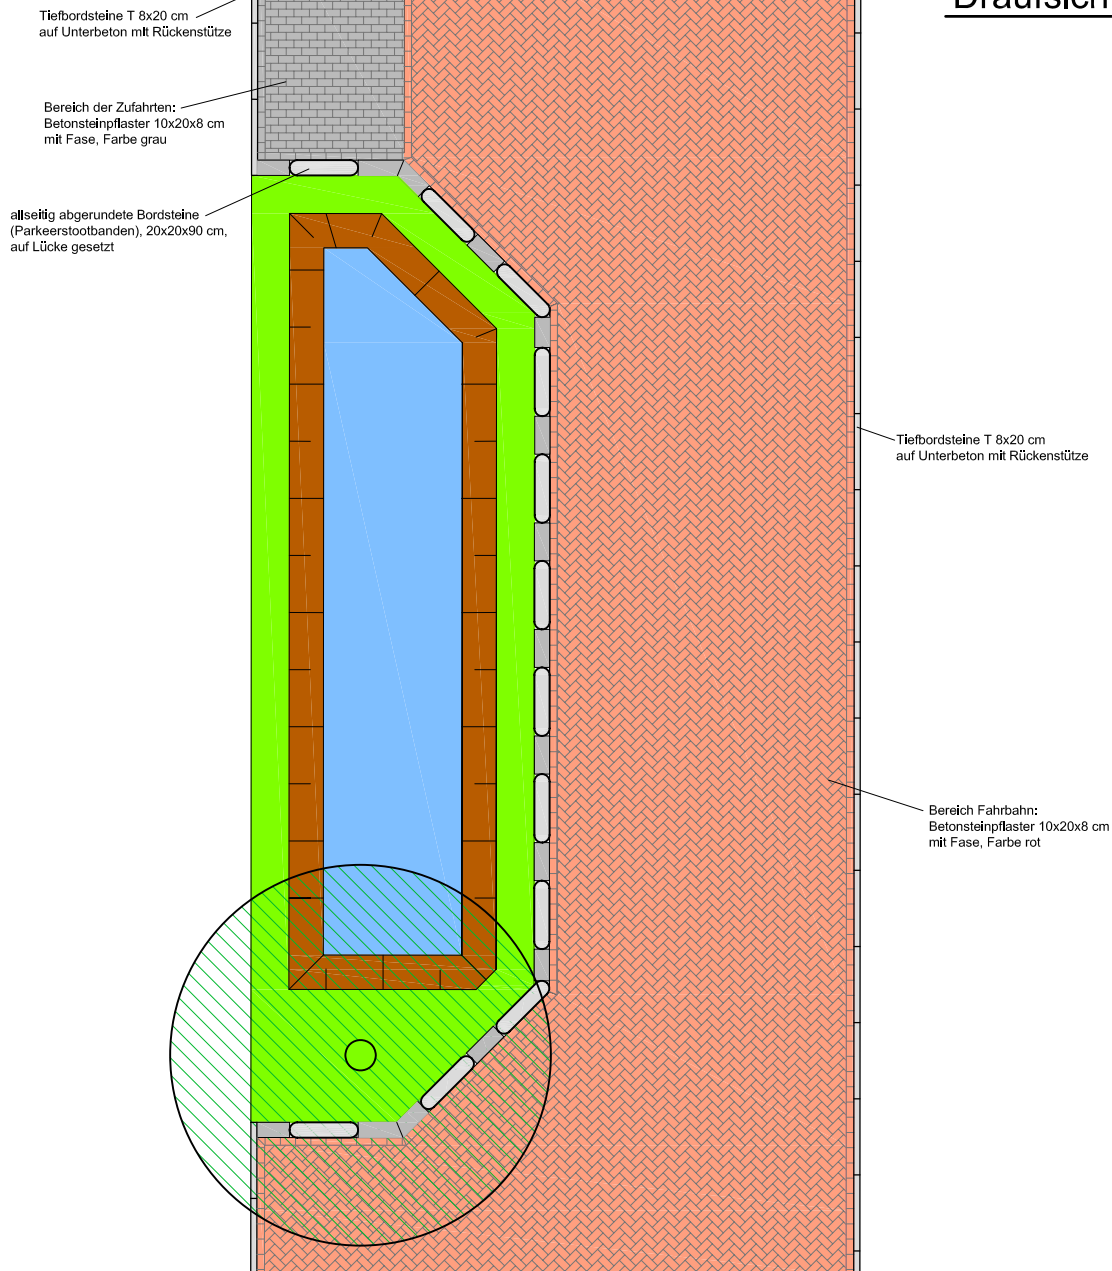

Querschnitt

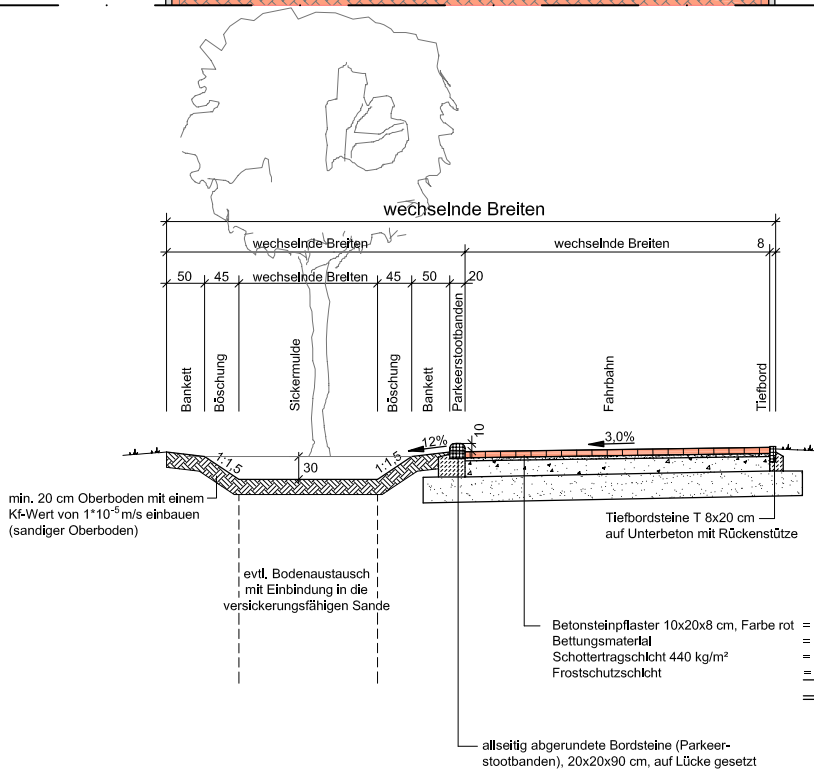

 STADT EMMERICH AM RHEIN	
 KOTTOWSKI INGENIEURGESELLSCHAFT MBH Tel.: 0584 40992-34, Fax: 0584 40992-35, E-Mail: info@kottowski.de	
Ausbau der Straßen "Heldeweg" und "Am Polderbusch" in Emmerich am Rhein	Ausbauquerschnitt -Entwurf- Maßstab 1:50 Anlage: Blatt-Nr.: AQ1 Reg.-Nr.: K1401 Kalkül, den 31.01.2014
Entwerfer, den Aufgezeichnet	