


Anlage 2 zu Vorlage Nr. 0070/2014  
Bebauungsplanverfahren E 27/2 –Wardstraße / Süd-  
Auszug aus der DGK5

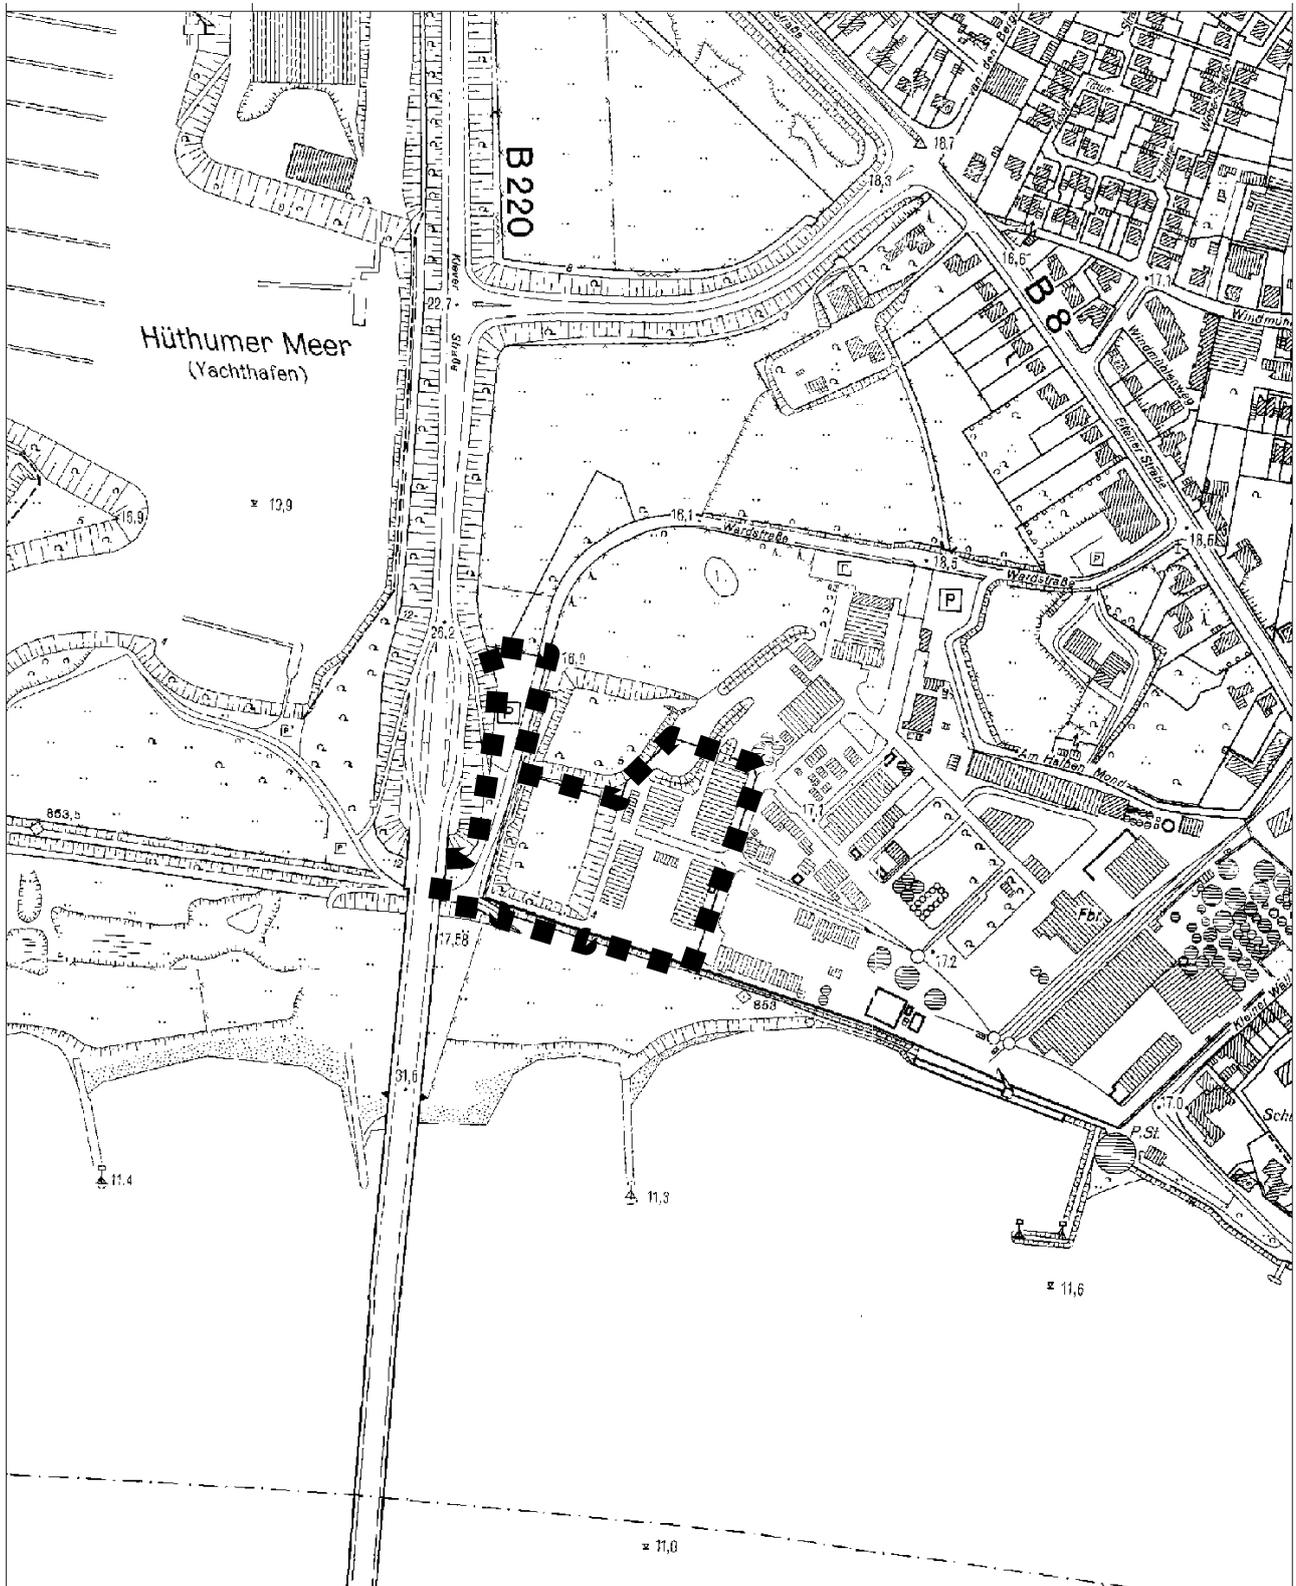

M 1 : 5000

