


Anlage 3 zu Vorlage Nr. 05-16 0071/2014
81. Änderung des Flächennutzungsplanes
Auszug aus dem Flächennutzungsplan

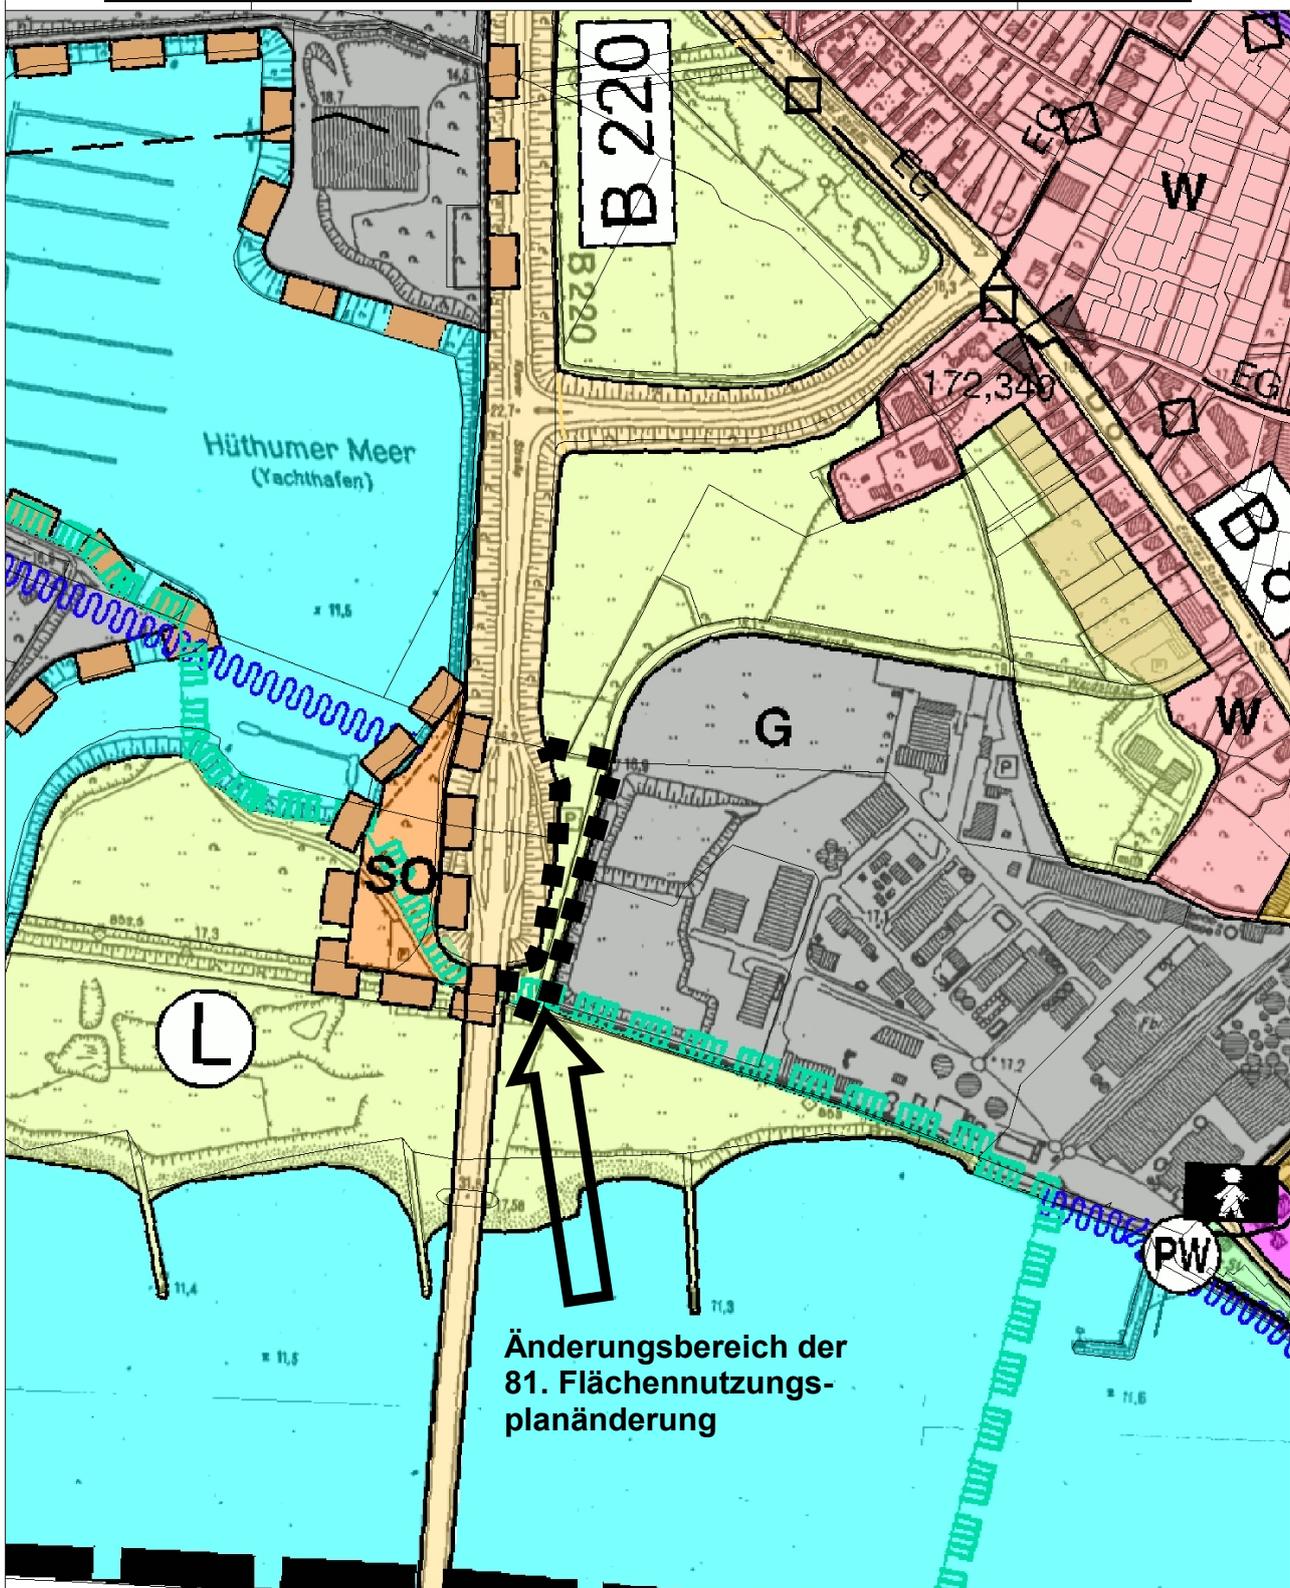

M 1 : 5000

