


Anlage zu Vorlage 05-16 0110/2014

10. vereinfachte Änderung des Bebauungsplanes Nr. EL K/3 -Luitgardisstraße- hier: Änderungsentwurf

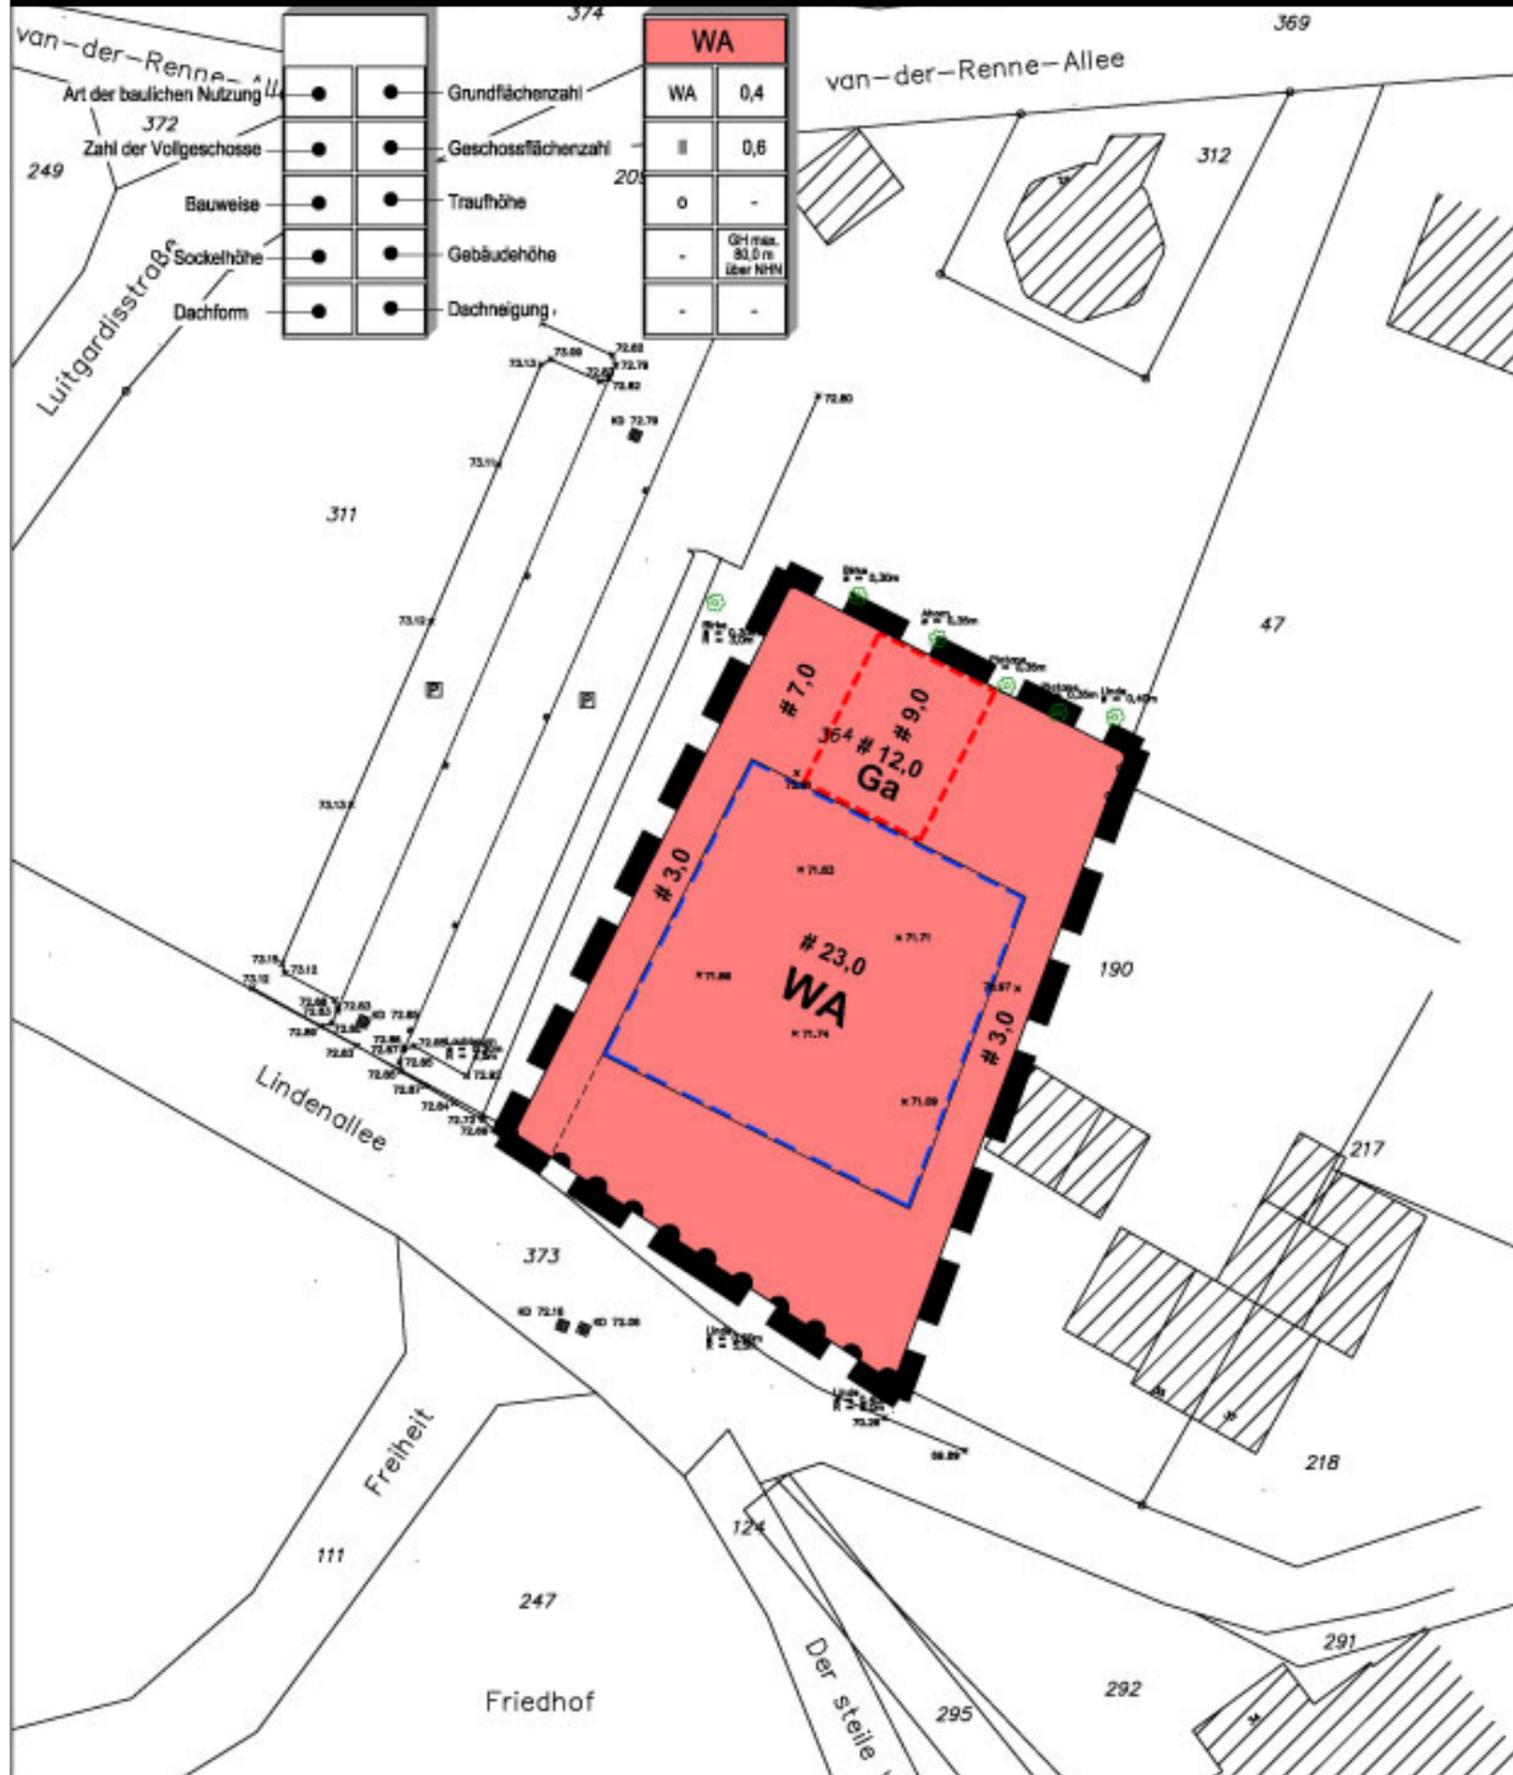

Planungsrechtliche Festsetzungen (nach BauGB und BauNVO)

Art der baulichen Nutzung

Allgemeines Wohngebiet (§ 9 Abs. 1 Nr. 1 BauGB)

WA nicht überbaubare Grundstücksfläche
überbaubare Grundstücksfläche i. S. d. § 23 BauNVO

Maß der baulichen Nutzung (§ 9 Abs. 1 Nr. 1 BauGB, § 16 BauNVO)

0,4 Grundflächenzahl als Höchstmaß
0,6 Geschossflächenzahl als Höchstmaß
II Zahl der Vollgeschosse als Höchstmaß
GH max. 80,0 m Gebäudehöhe über NHN als Höchstmaß

Bauweise, überbaubare Grundstücksflächen (§ 9 Abs. 1 Nr. 2 BauGB, §§ 22 und 23 BauNVO)

o Offene Bauweise
- - - - - Baugrenze

Sonstige Planzeichen

Umgrenzung des räumlichen Geltungsbereichs (§ 9 Abs. 7 BauGB)

Umgrenzung der Flächen für Nebenanlagen, Stellplätze, Garagen und Gemeinschaftsanlagen (§ 9 Abs. 1 Nr. 3 BauGB)

Zweckbestimmung:
Ga = Garagen

● ● ● Bereich ohne Ein- und Ausfahrt (§ 9 Abs. 1 Nr. 11 BauGB)

Darstellungen (nicht Bestandteil der Festsetzungen)

Gebäude lt. Kataster

Bestehende Flurstücksgrenze
Bestehende Flurstücksnummer

Baum (Bestand)

x 72.01 Höhenlage ü. NHN