


Anlage zu Vorlage 05-16 0111/2014

Bebauungsplanaufstellungsverfahren Nr. E 18/9 -neu -Rheinpromenade / Steinstraße-;  
hier: Übersichtsplan 1 : 5000

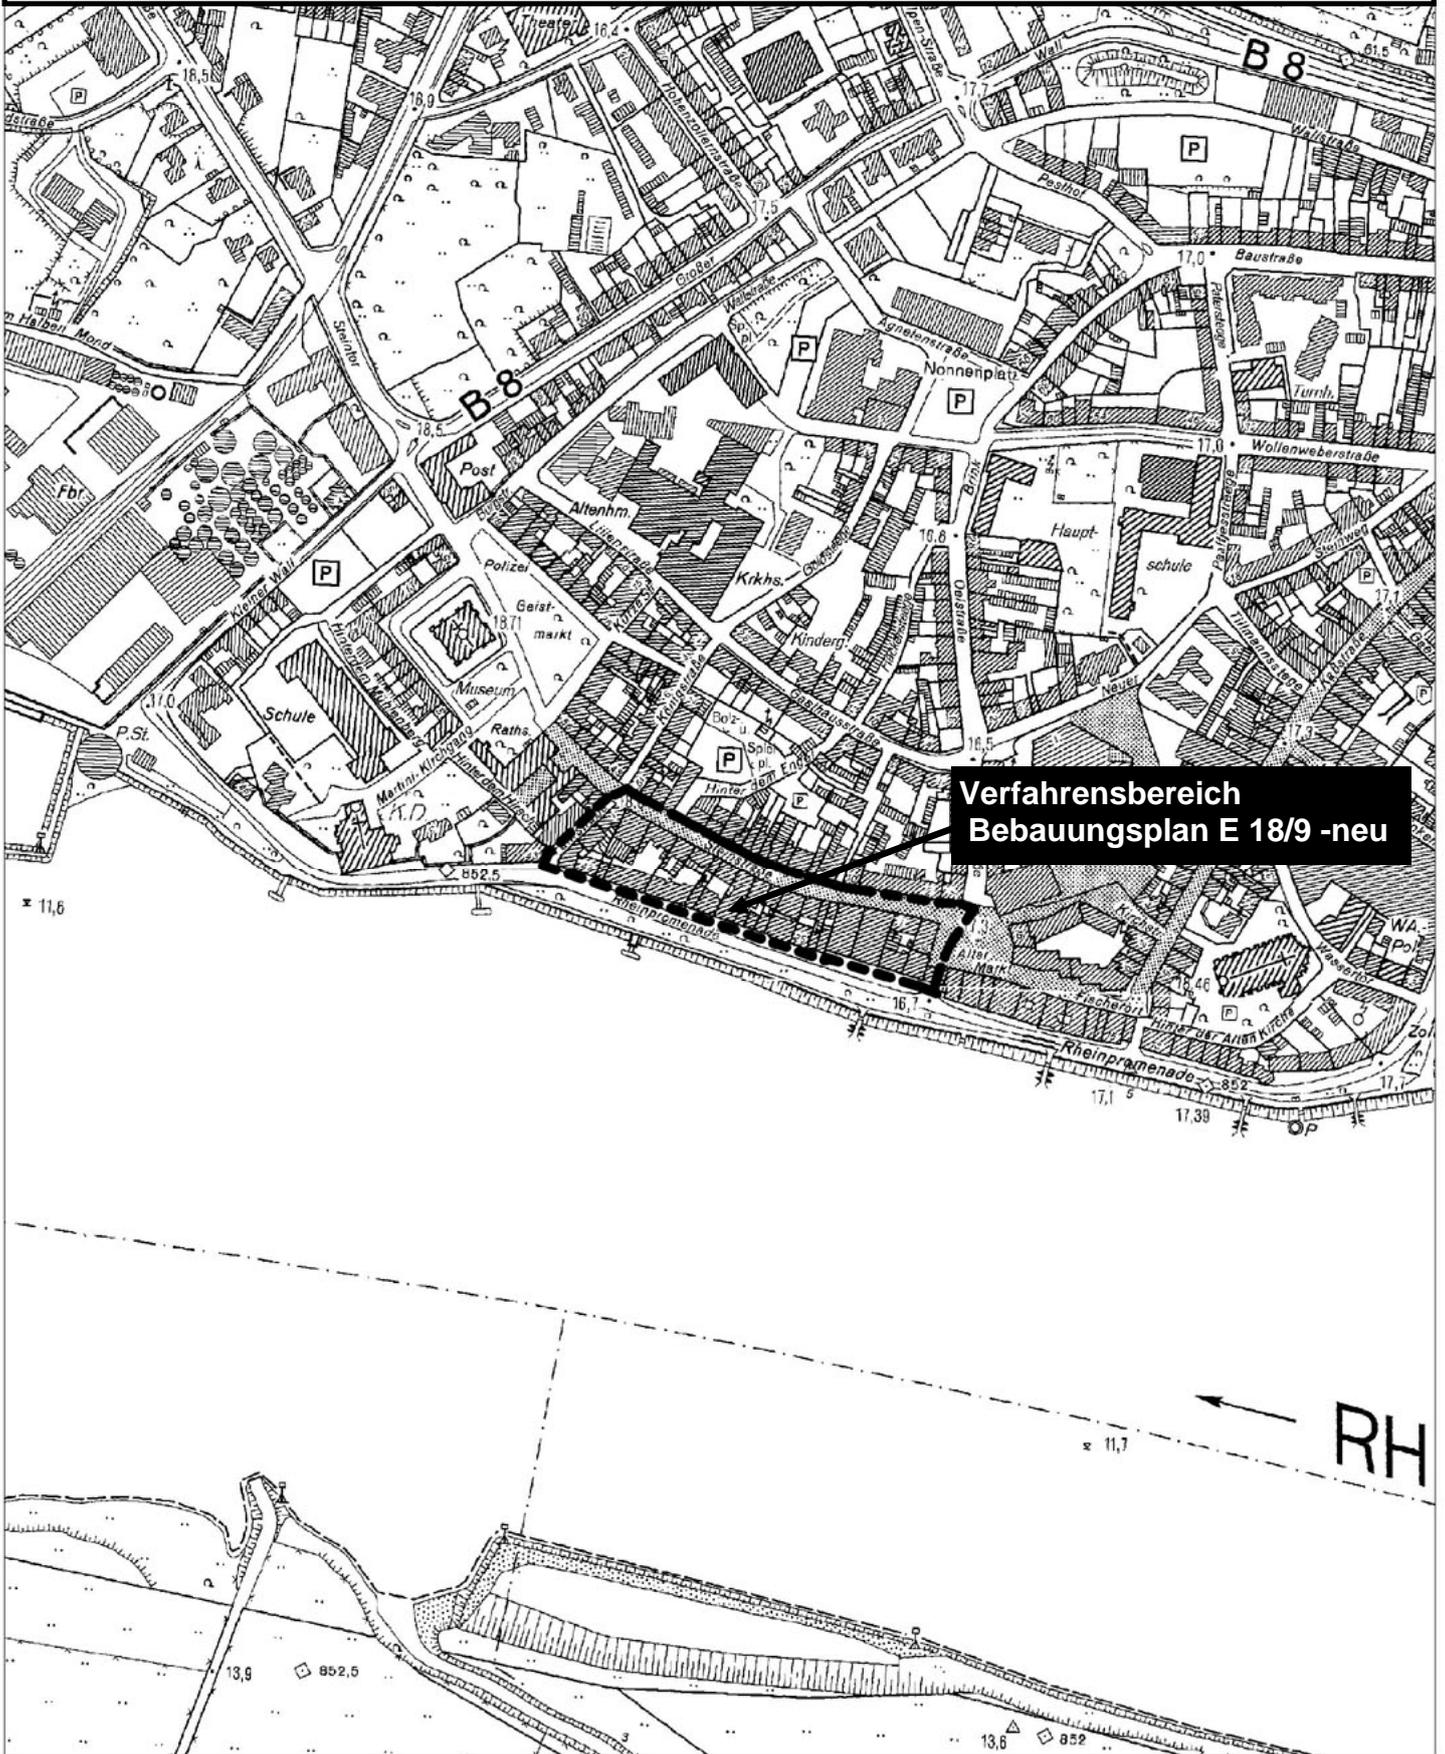

**Verfahrensbereich  
Bebauungsplan E 18/9 -neu**

M 1 : 5000

