


Anlage zu Vorlage 05-16 0111/2014

Bebauungsplanverfahren E 18/9 -neu -Rheinpromenade / Steinstraße-;
hier: Verfahrensgebietsabgrenzung zum Aufstellungsbeschluss

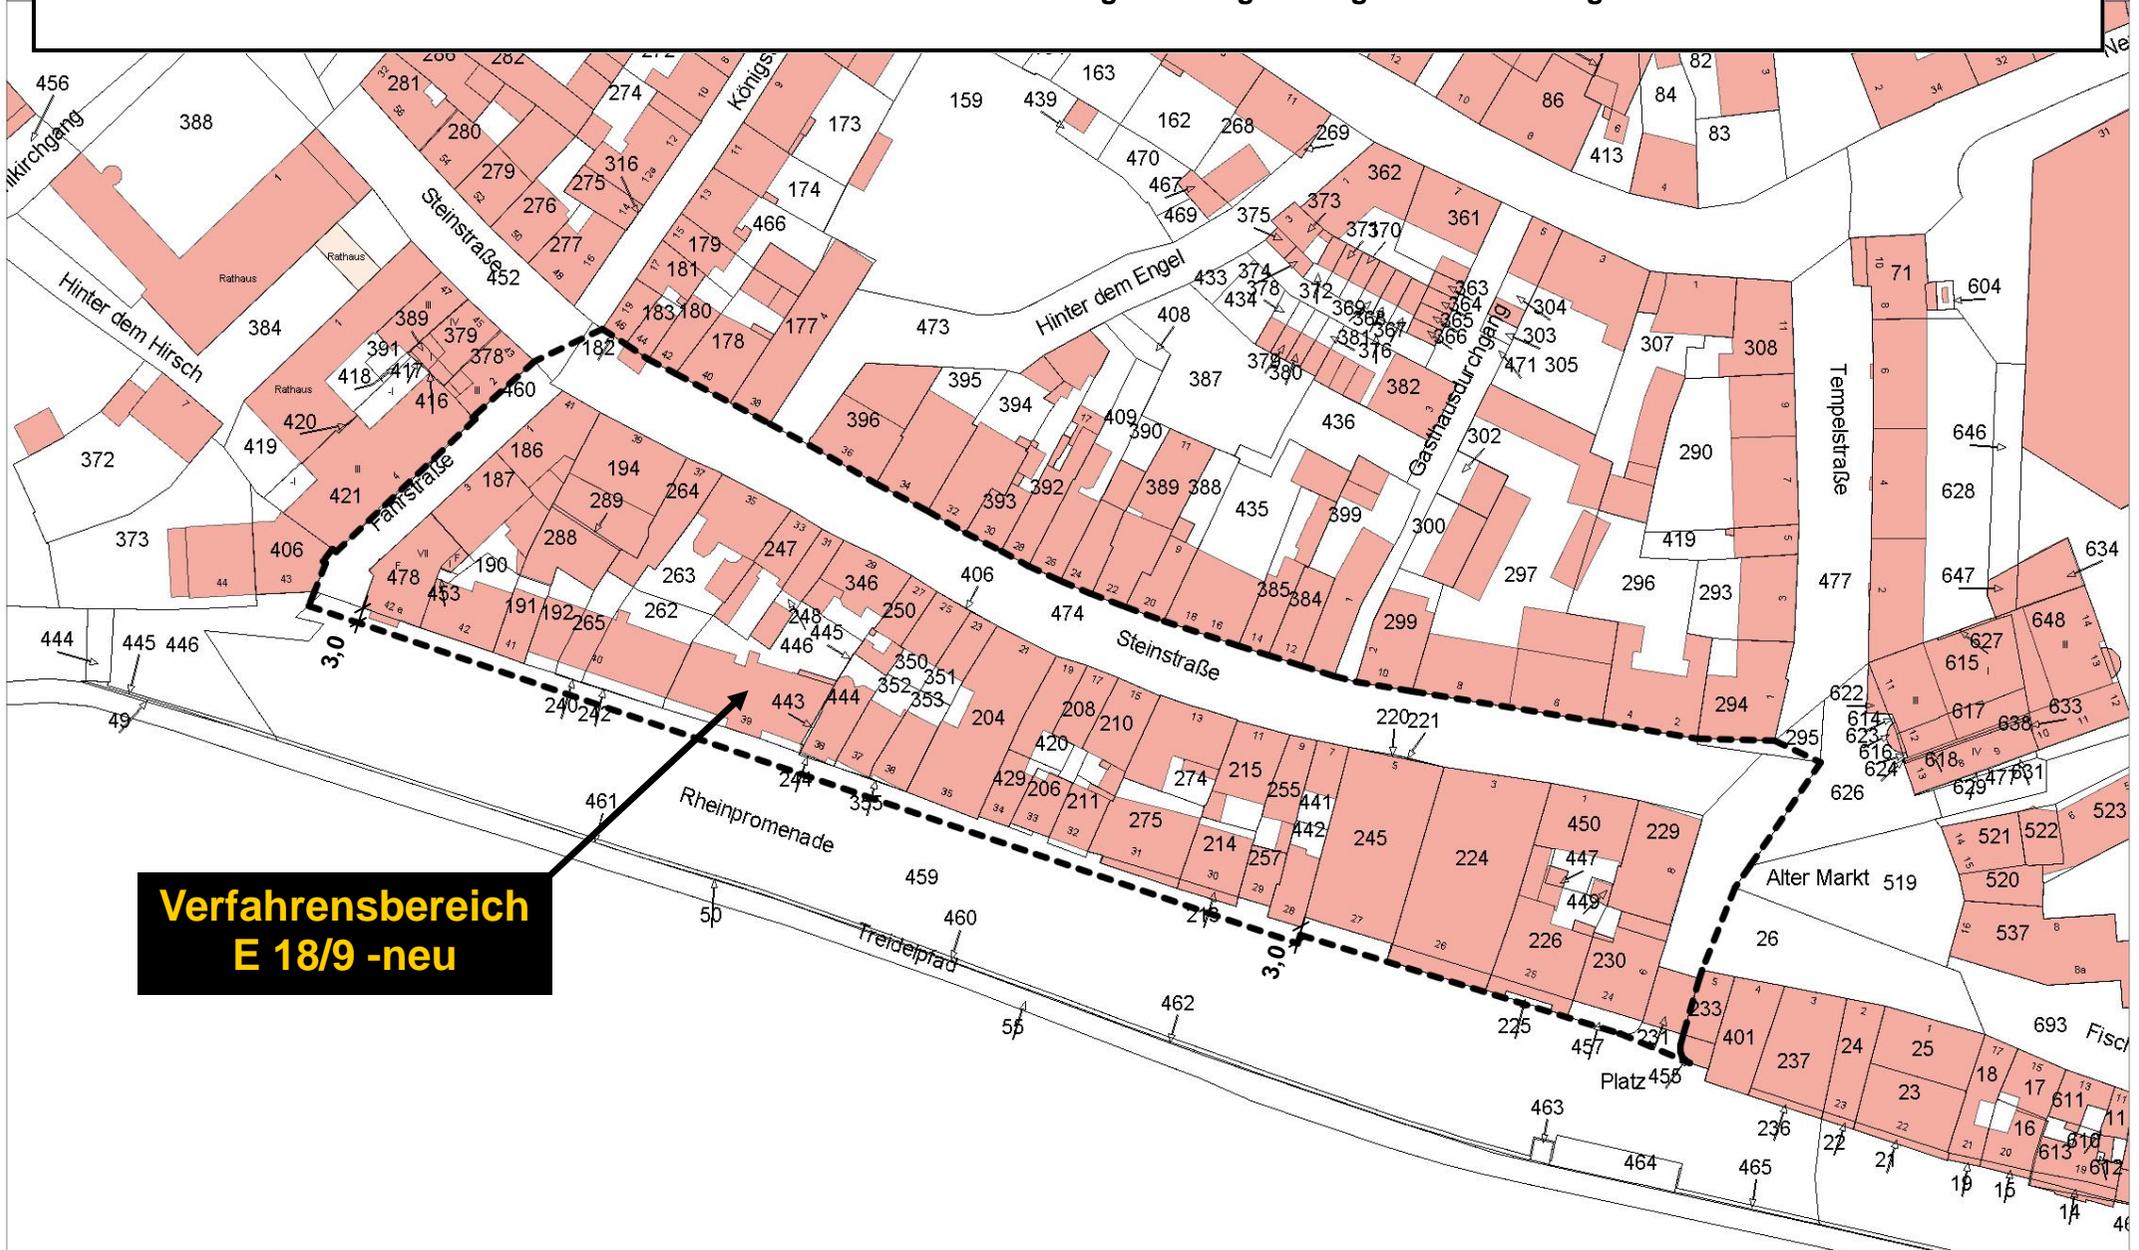

**Verfahrensbereich
E 18/9 -neu**

Gemarkung Emmerich, Flur 23

