Anlage zu Vorlage 05-16 0128/2014

Bebauungsplanaufstellungsverfahren Nr. EL 11/1 -Bergstraße / Südost-;
hier: Übersichtsplan 1 : 5000

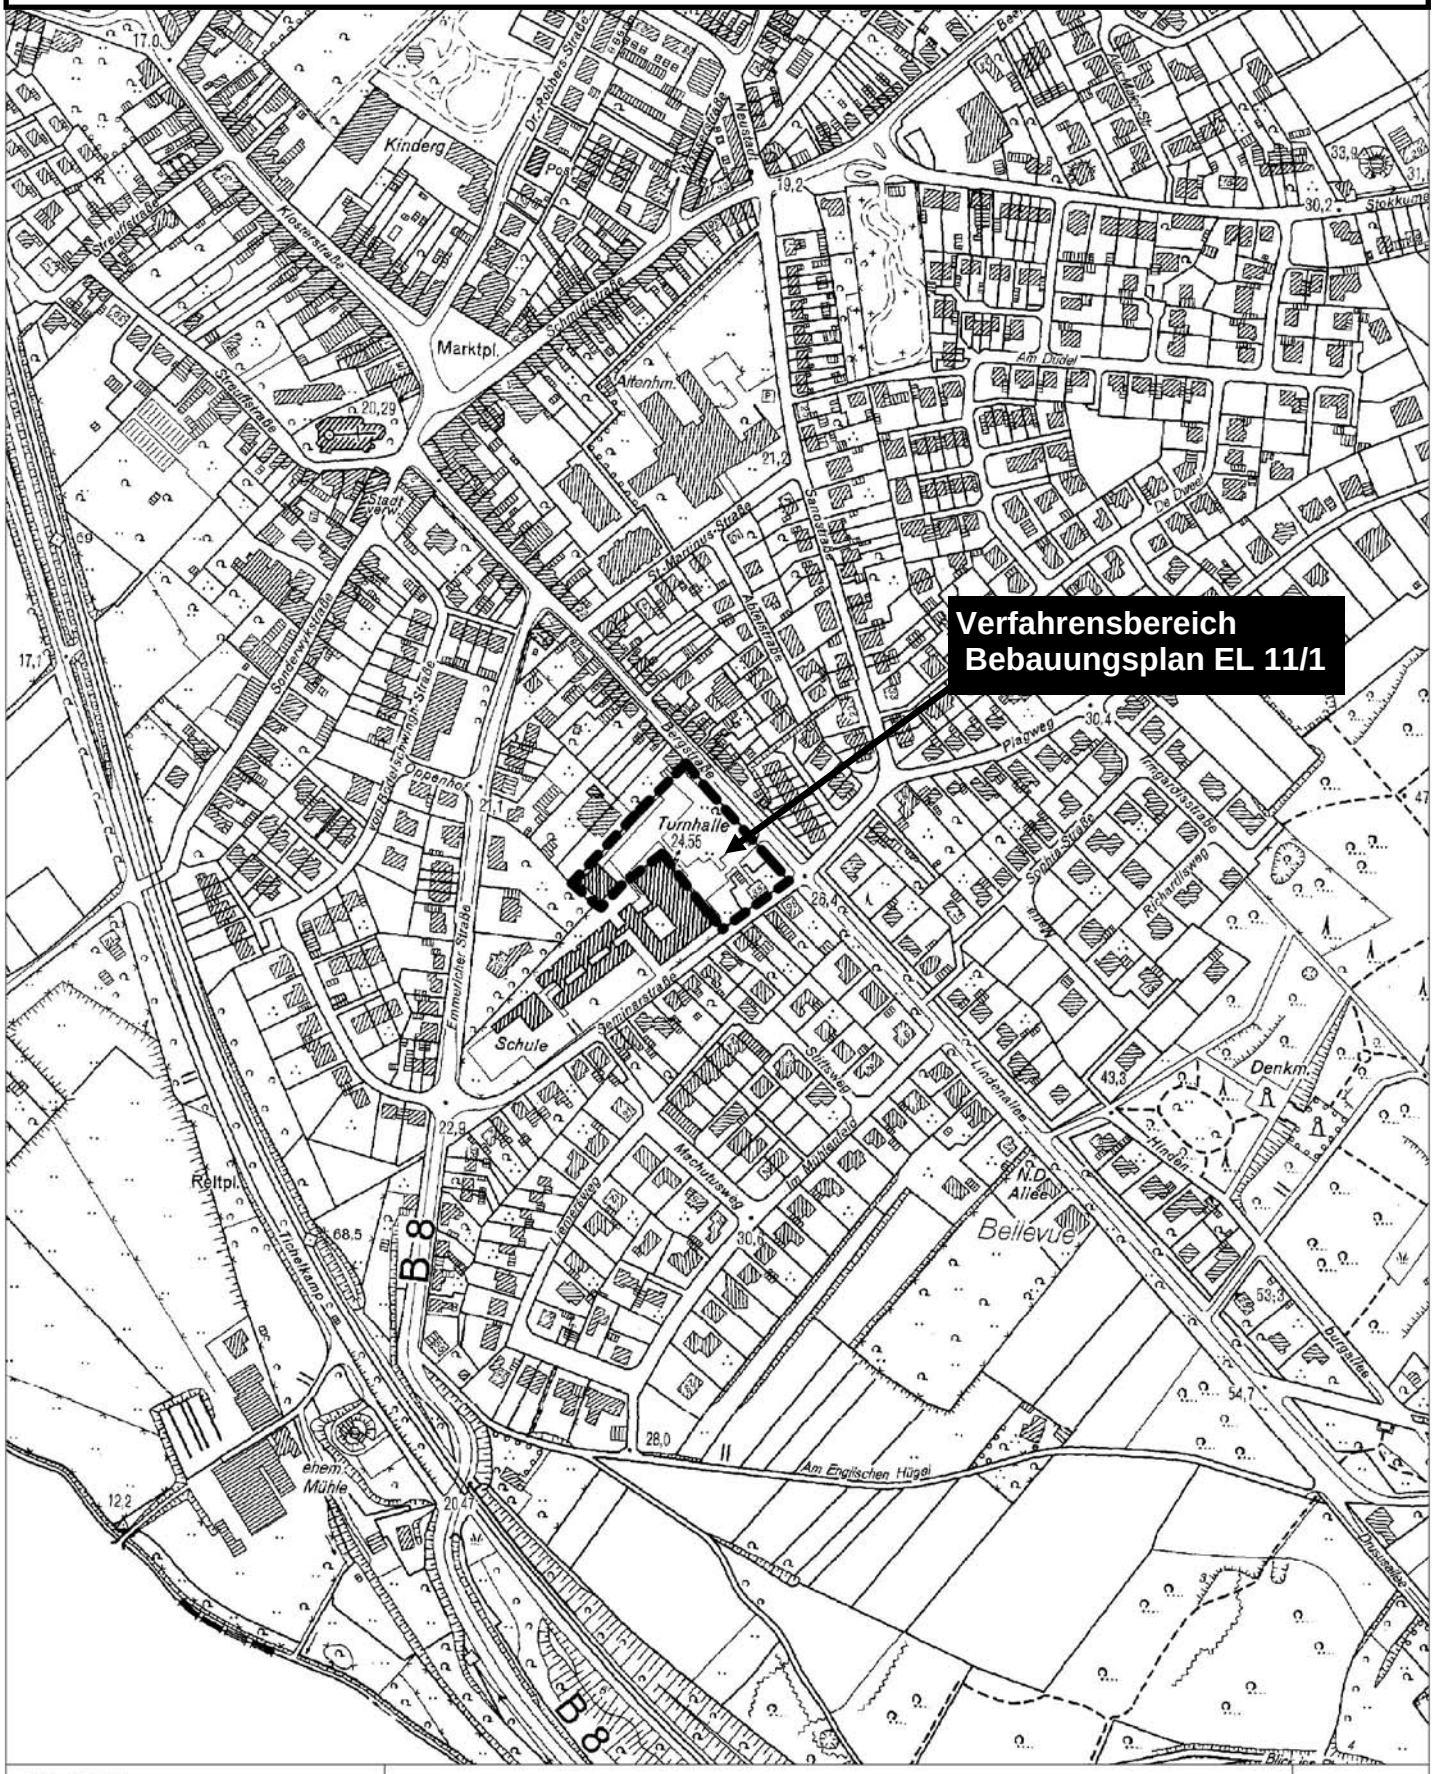

M 1 : 5000

0 50 100 150 m

1cm = 50 m