



Anlage zu Vorlage 05-16 0113/2014

Bebauungsplanaufstellungsverfahren Nr. H 14/5 -Heuweg-;
hier: Bestehende Bebauungspläne

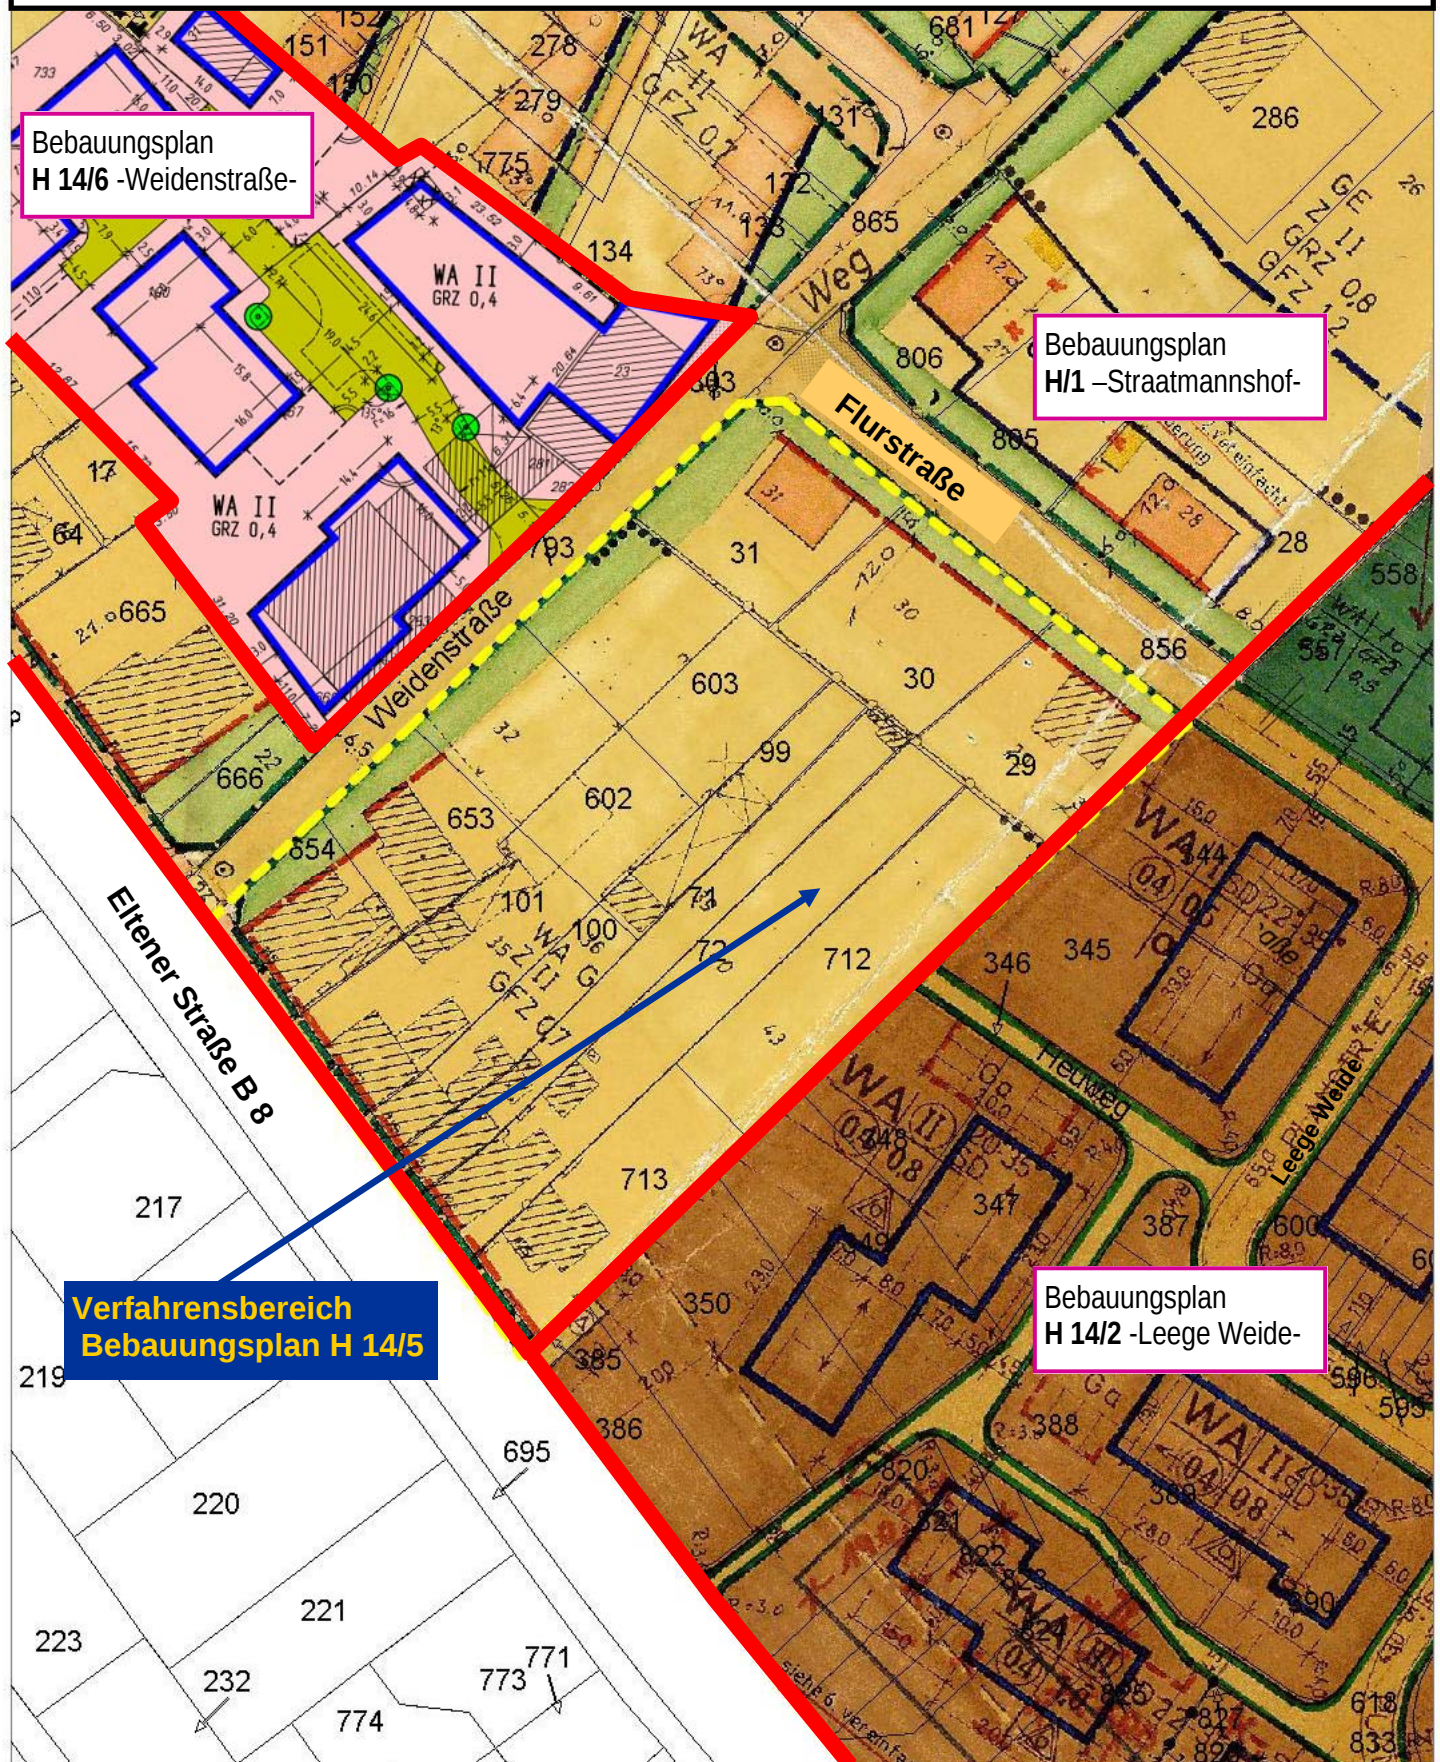

M 1 : 1000

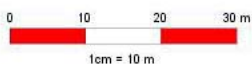

Gemarkung Hühthum, Flur 14

