Anlage zu Vorlage 05-16 0113/2014

Bebauungsplanaufstellungsverfahren Nr. H 14/5 -Heuweg-;
hier: Bebauungsplanvorentwurf

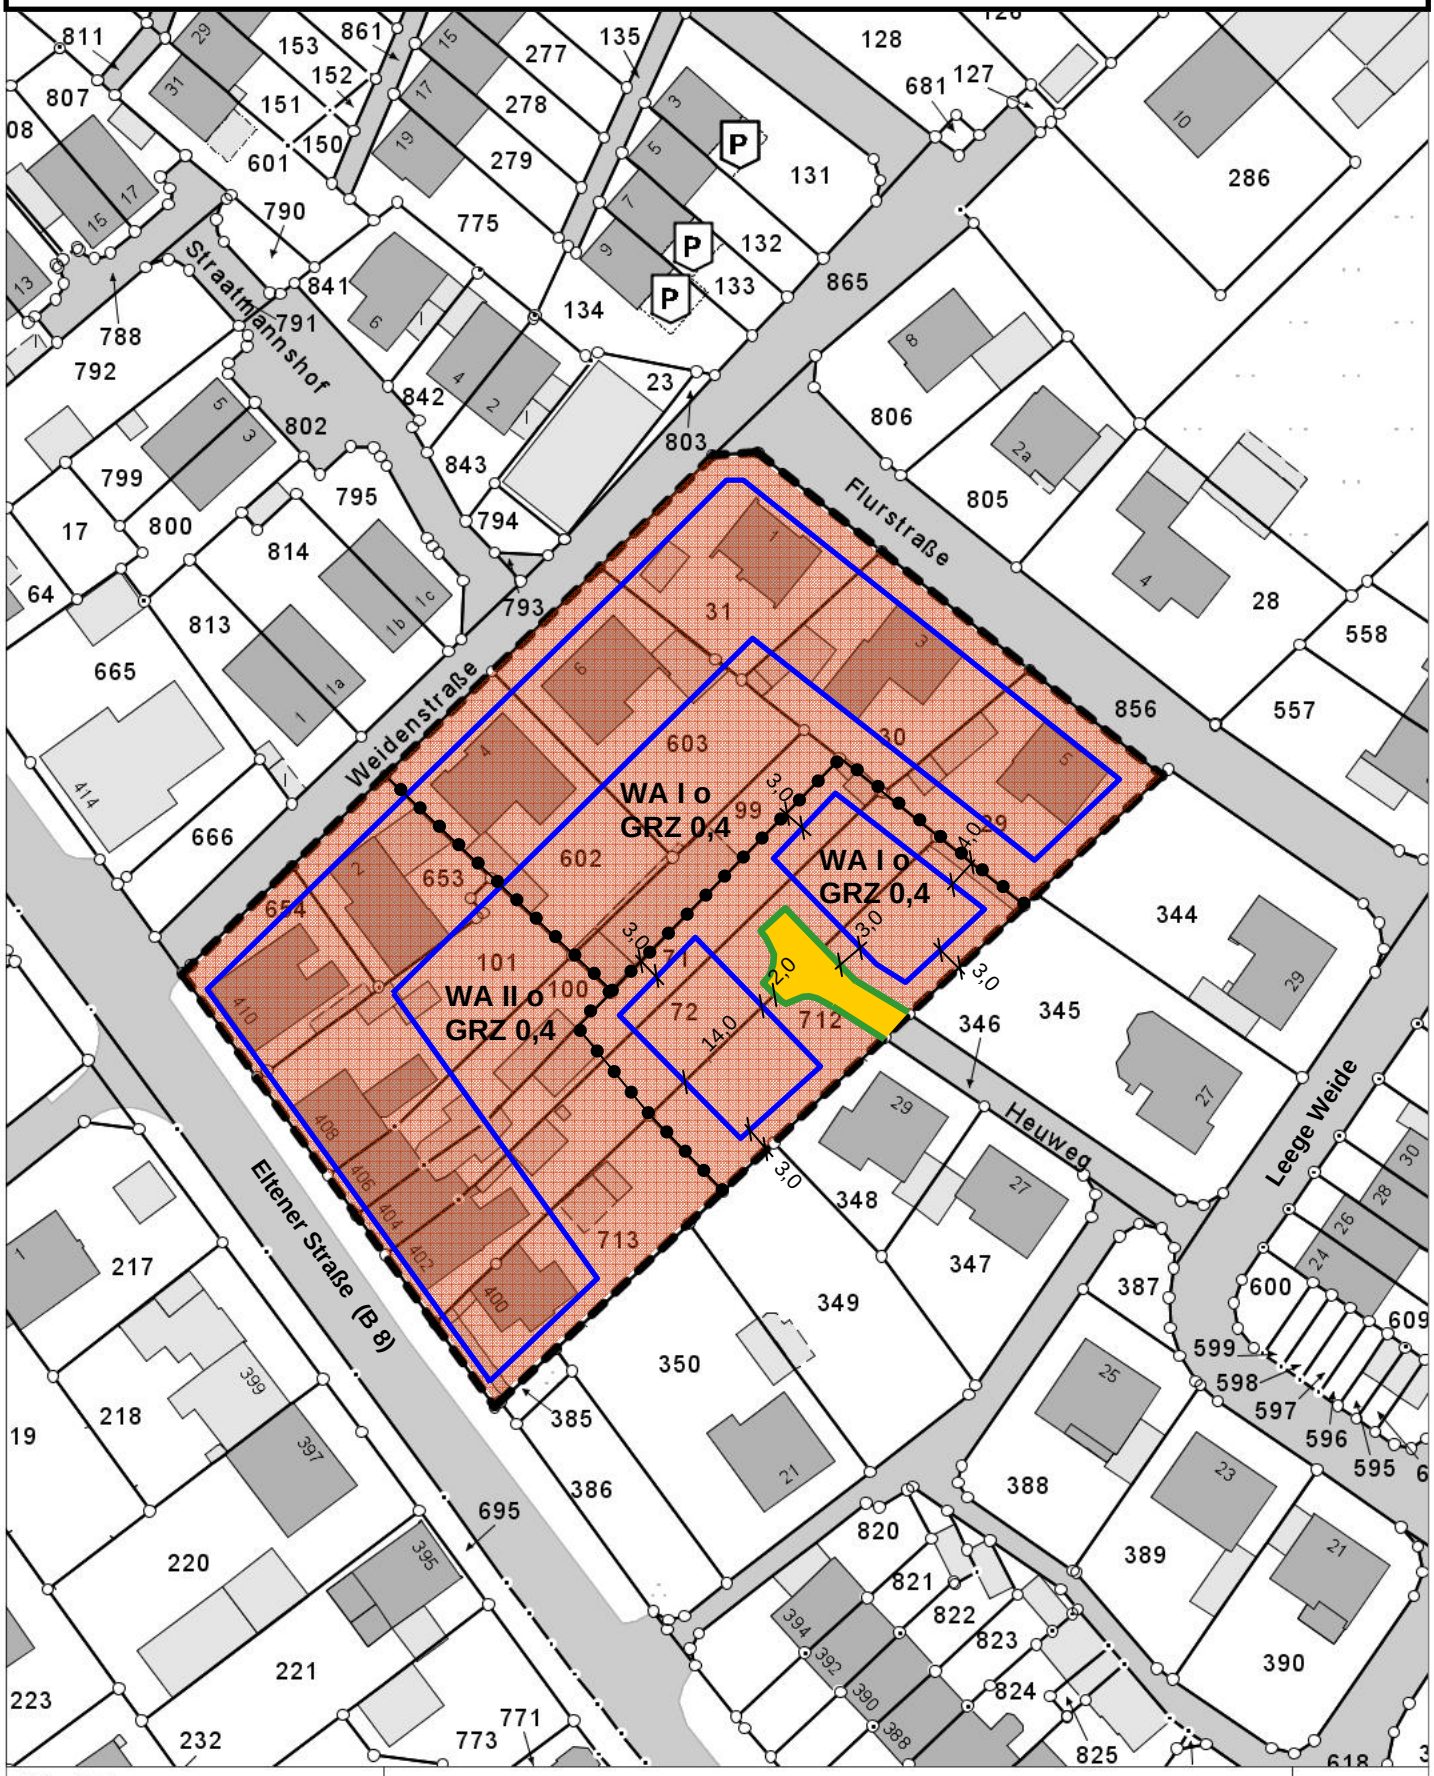

M 1 : 1000

0 10 20 30 m

1cm = 10 m

Gemarkung Hüthum, Flur 14