



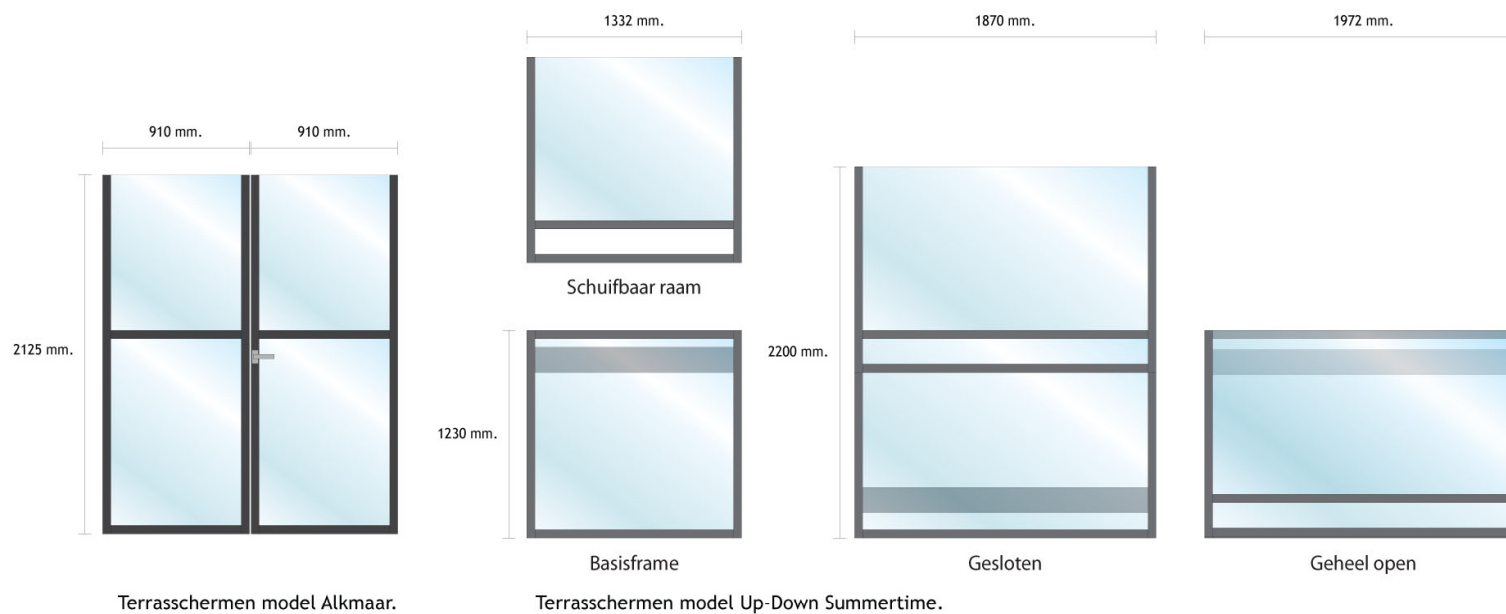

Detail 50%: Bovenaanzicht terraschermen.

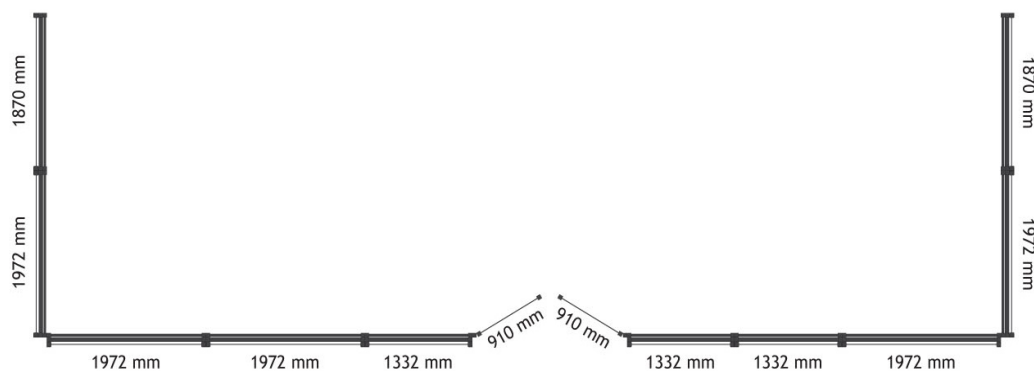

project : Rheinblick
plaats : Emmerich
project nr. : 145174/PvD

schaal : 1:40
get. : WK
revisie nr. : 1

tekening : A
datum : 16-07-2014
rev. d.d. : 16-07-2014