


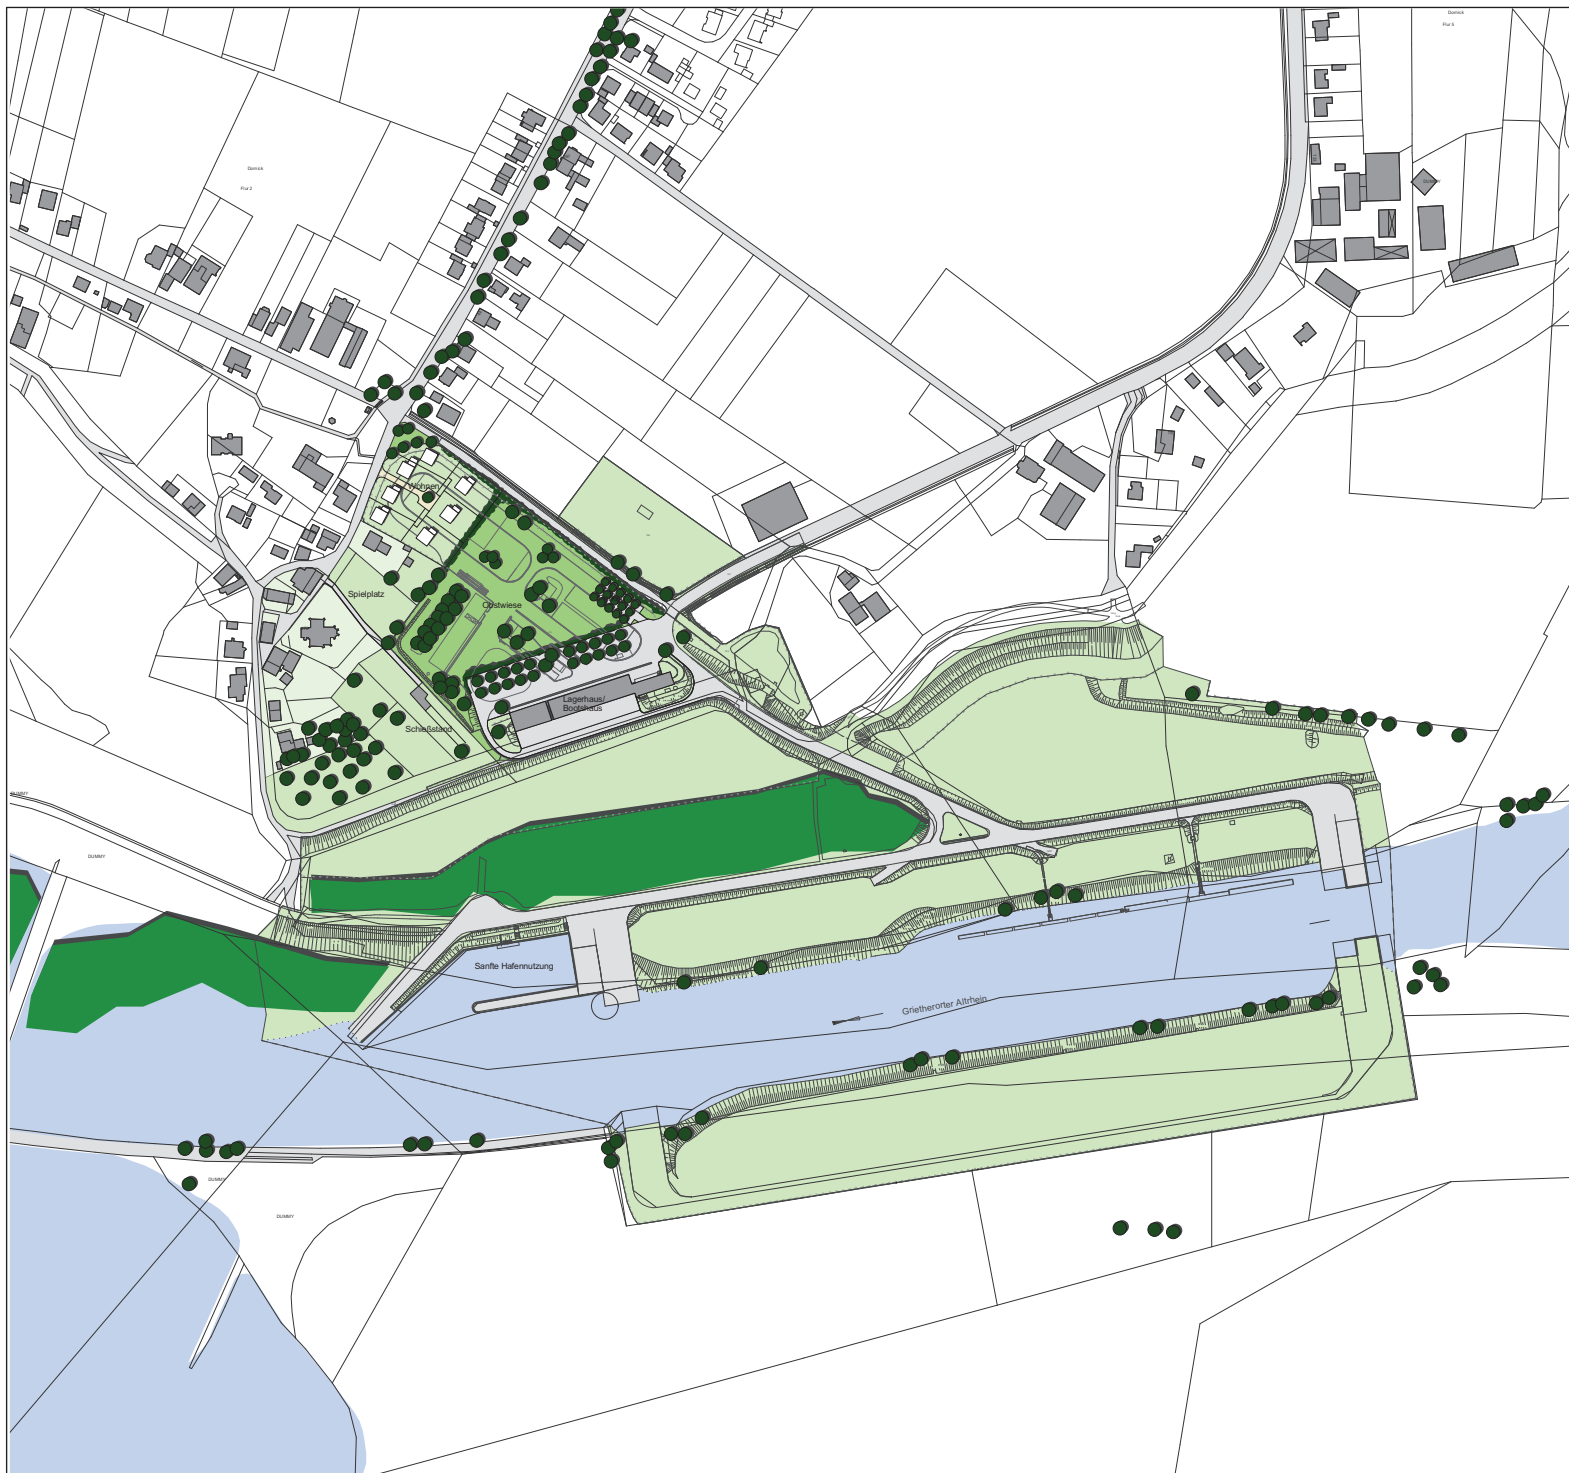


Rahmenplanung Variante 2

Stadt Emmerich am Rhein

Städtebauliche Rahmenplanung
Pionierübungsplatz Dornick

Maßstab	1 : 4.000
Blattgröße	DIN A3
Bearbeiter	SP / AT
Datum	Juli 2008

WOLTERS PARTNER
ARCHITEKTEN BDA · STADTPLANER DASL
Daruper Straße 15 · D-48653 Coesfeld
Telefon + 49-2541-9408-0 · Telefax 6088
info@wolterspartner.de

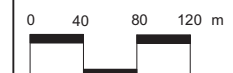

Auftraggeber:
Stadt Emmerich
am Rhein
BIMA

