


Anlage 2 zu Vorlage 05-16 0198/2014

Stellplatznachweis zu Nutzungsänderungsantrag Neuer Steinweg 13

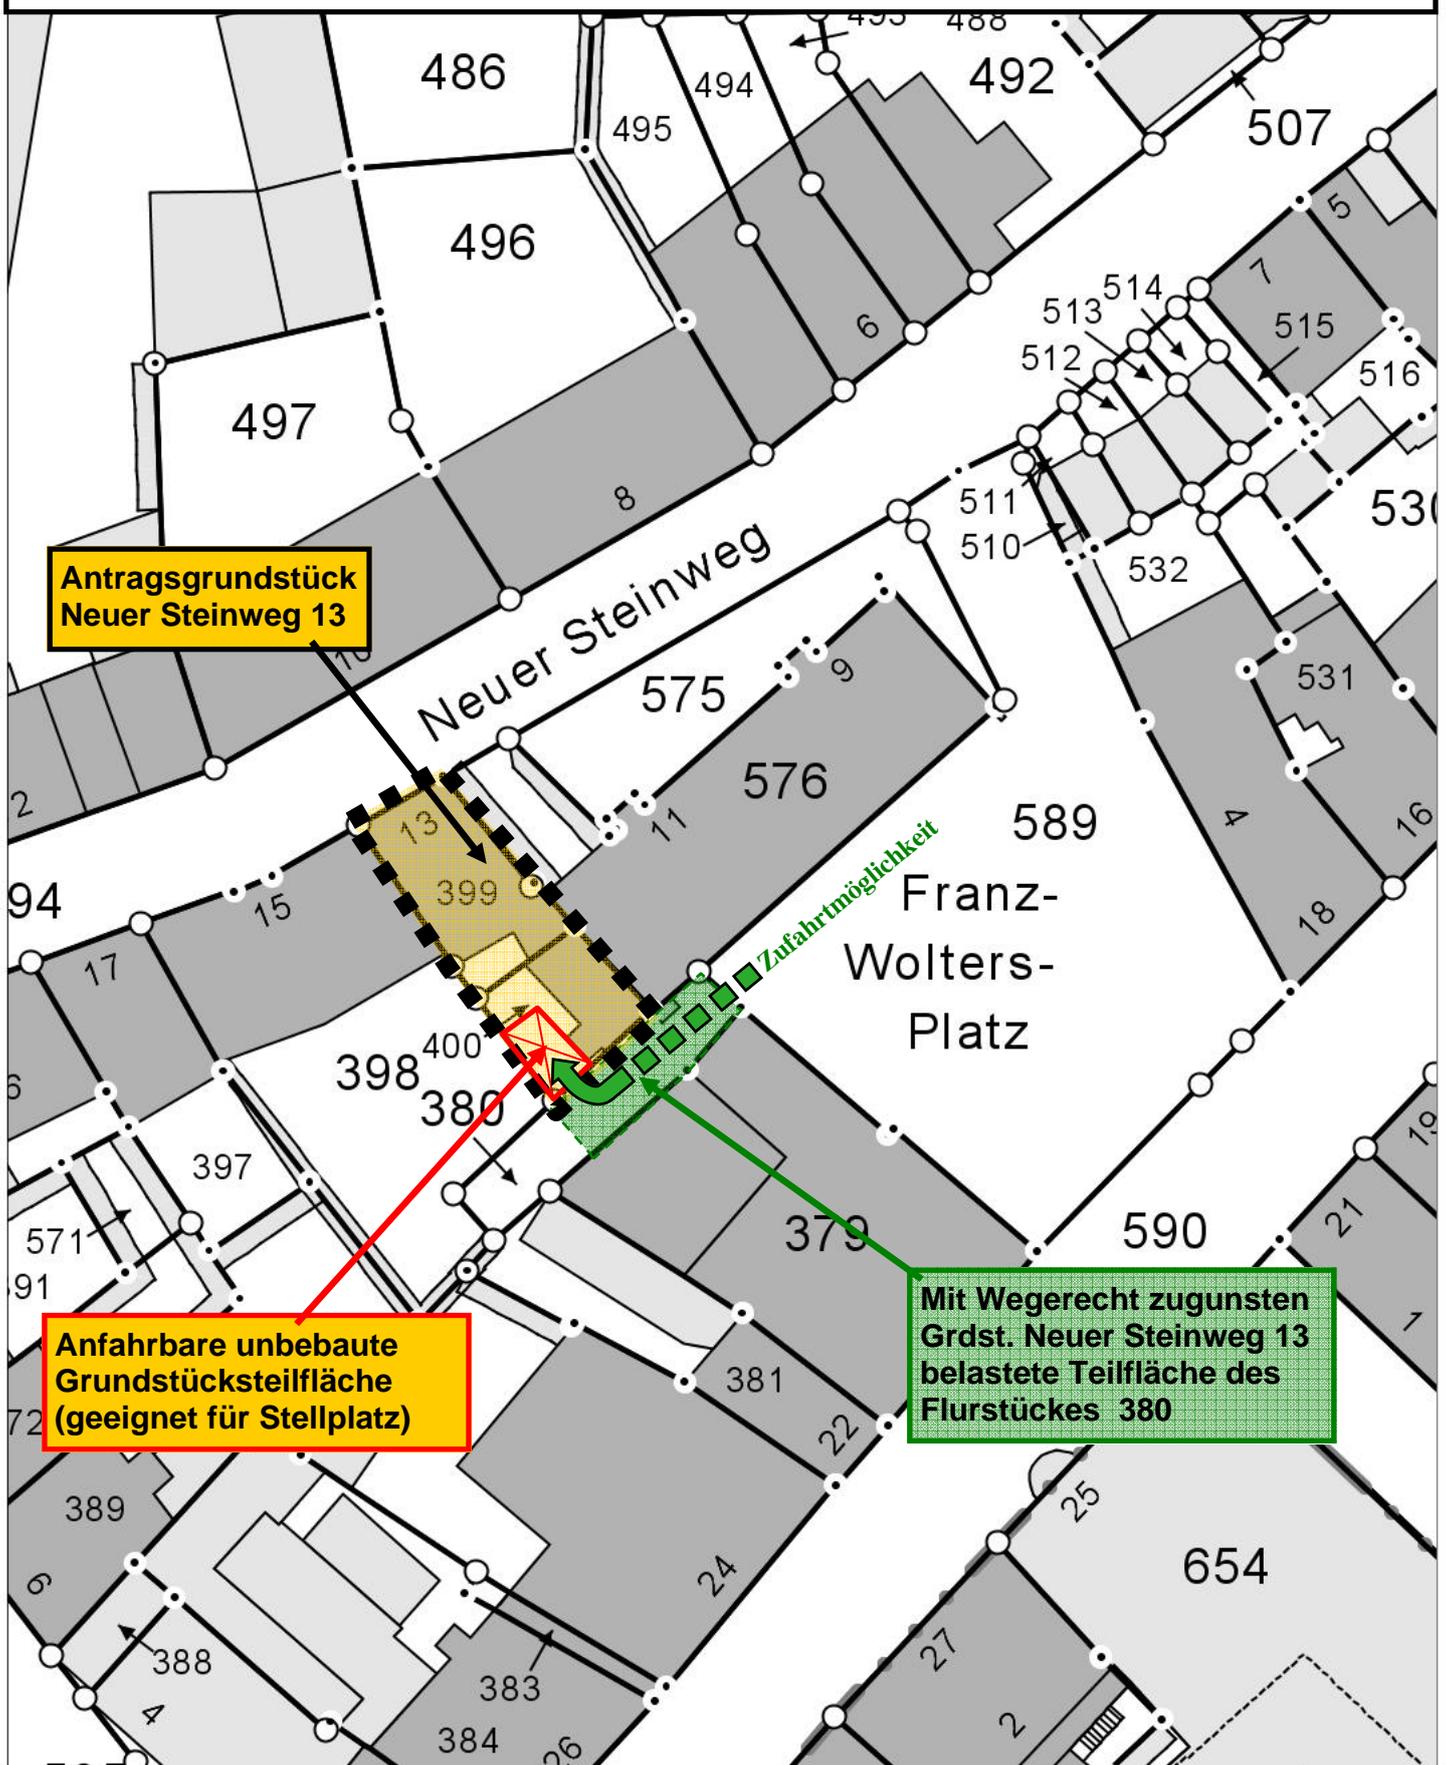

Antragsgrundstück
Neuer Steinweg 13

Anfahrbare unbebaute
Grundstücksteilfläche
(geeignet für Stellplatz)

Mit Wegerecht zugunsten
Grdst. Neuer Steinweg 13
belastete Teilfläche des
Flurstückes 380

M 1 : 500

