


Anlage zu Vorlage 05-16 0189/2014

Bebauungsplanaufstellungsverfahren Nr. E 11/2 -Tackenweide / Nordwest-;
hier: Übersichtsplan 1 : 5000

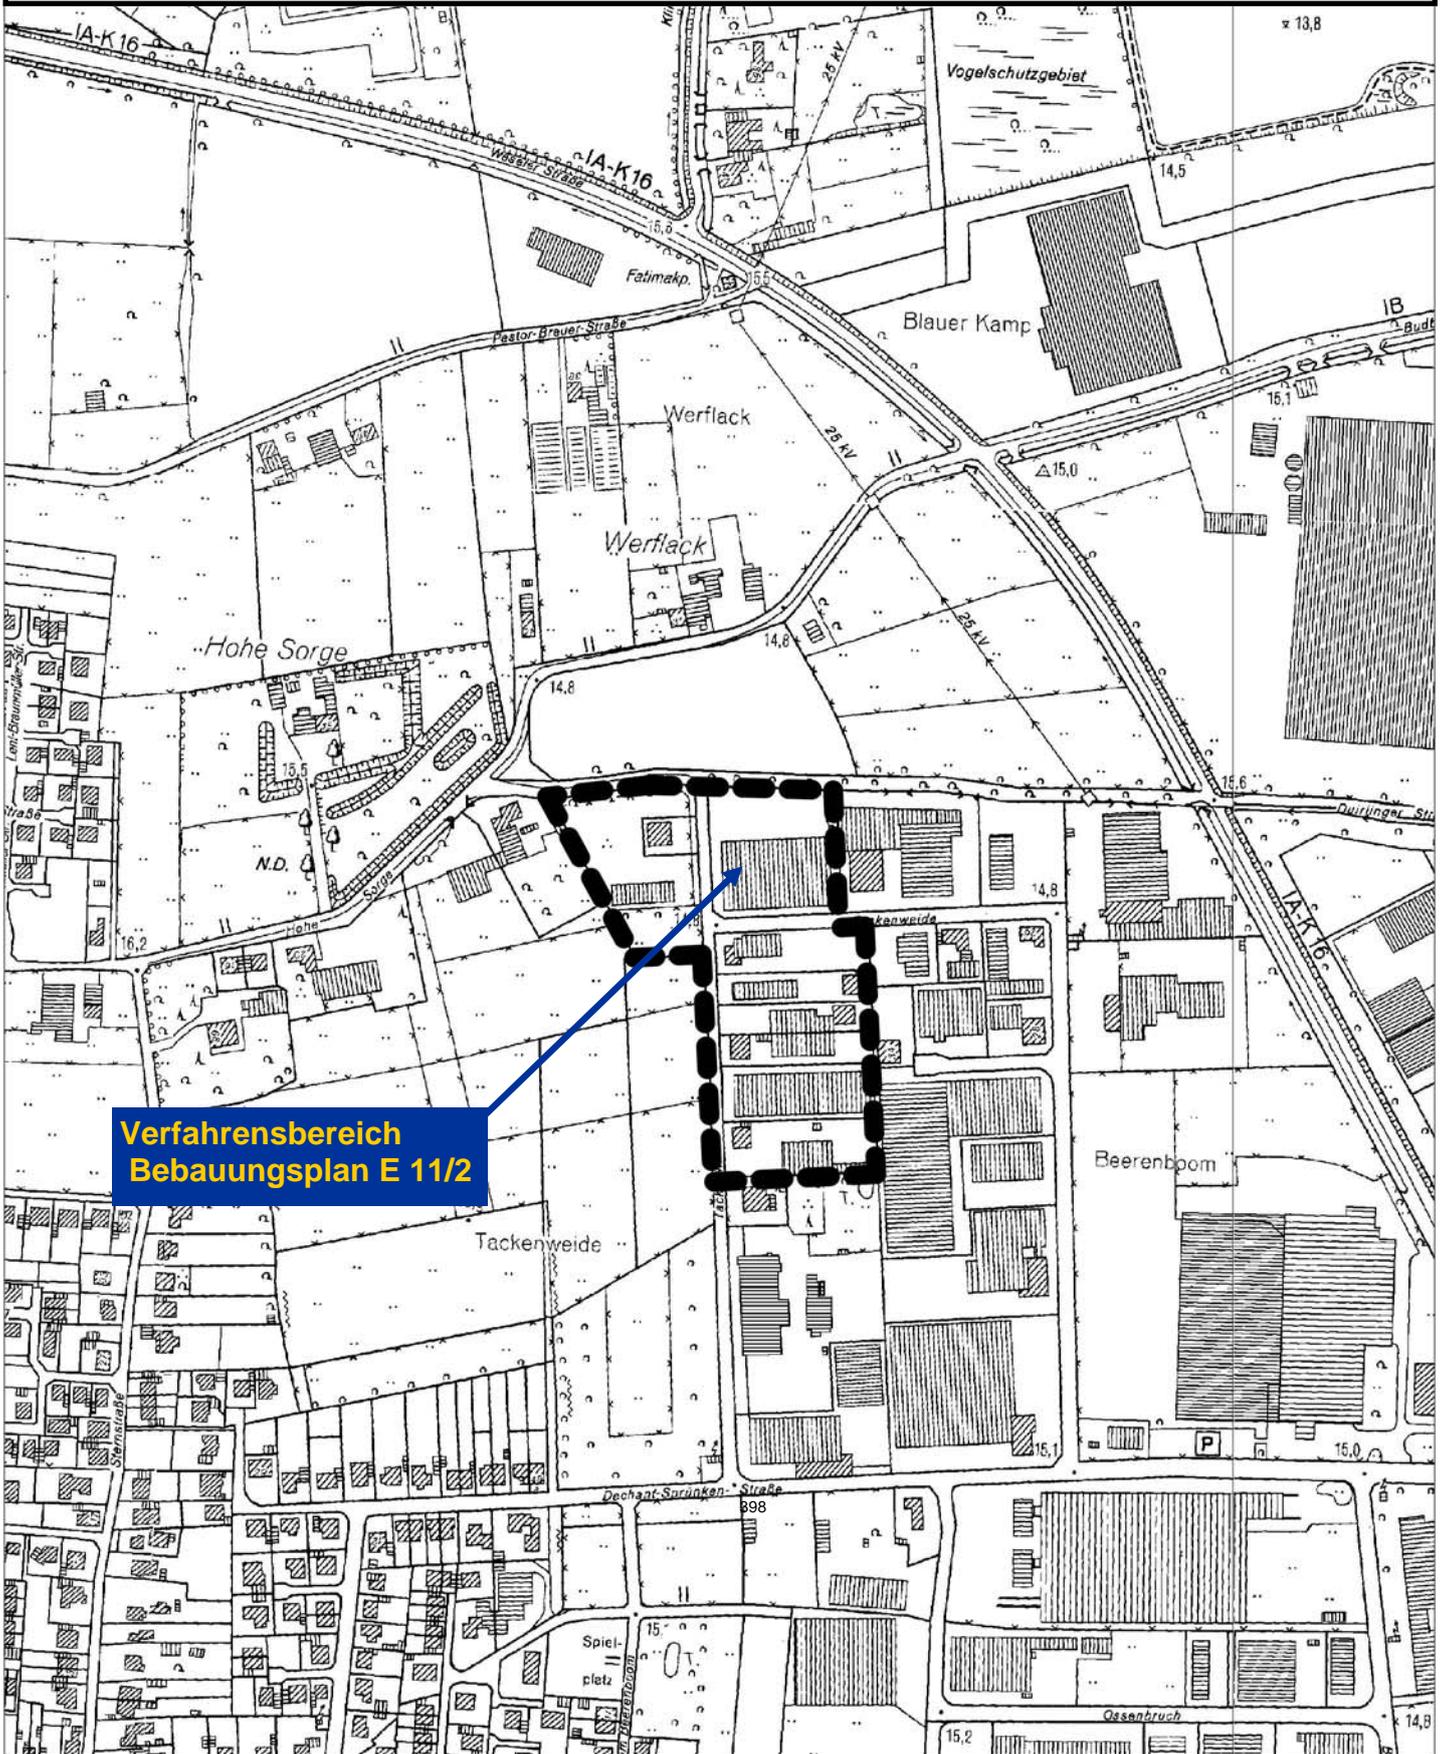

**Verfahrensbereich
Bebauungsplan E 11/2**

M 1 : 5000

