


Anlage zu Vorlage 05-16 0189/2014

Bebauungsplanaufstellungsverfahren Nr. E 11/2 -Tackenweide / Nordwest-;  
hier: Verfahrensgebiet

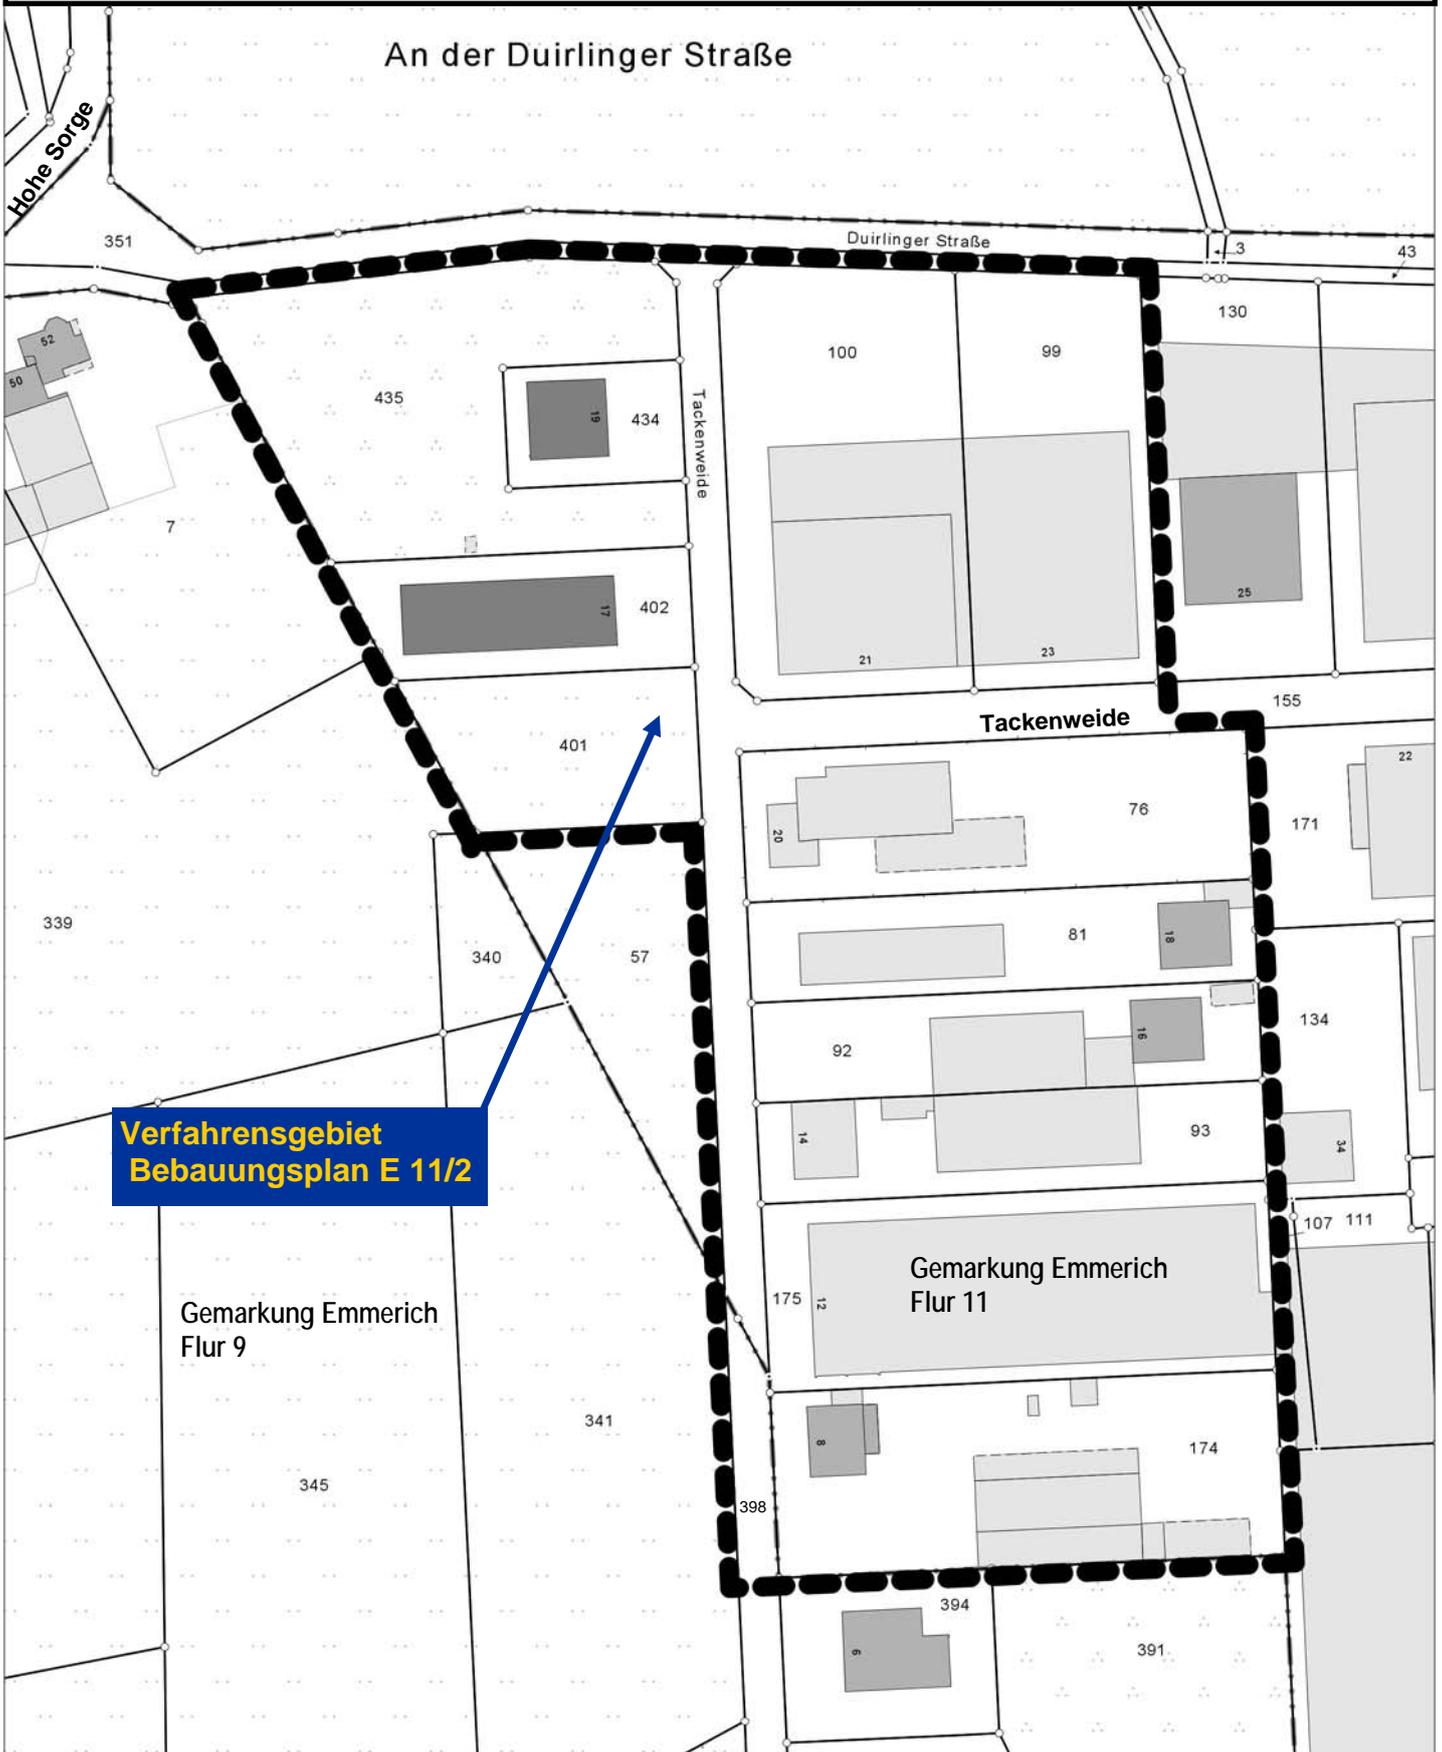

**Verfahrensgebiet  
Bebauungsplan E 11/2**

Gemarkung Emmerich  
Flur 9

Gemarkung Emmerich  
Flur 11

M 1 : 1500

