

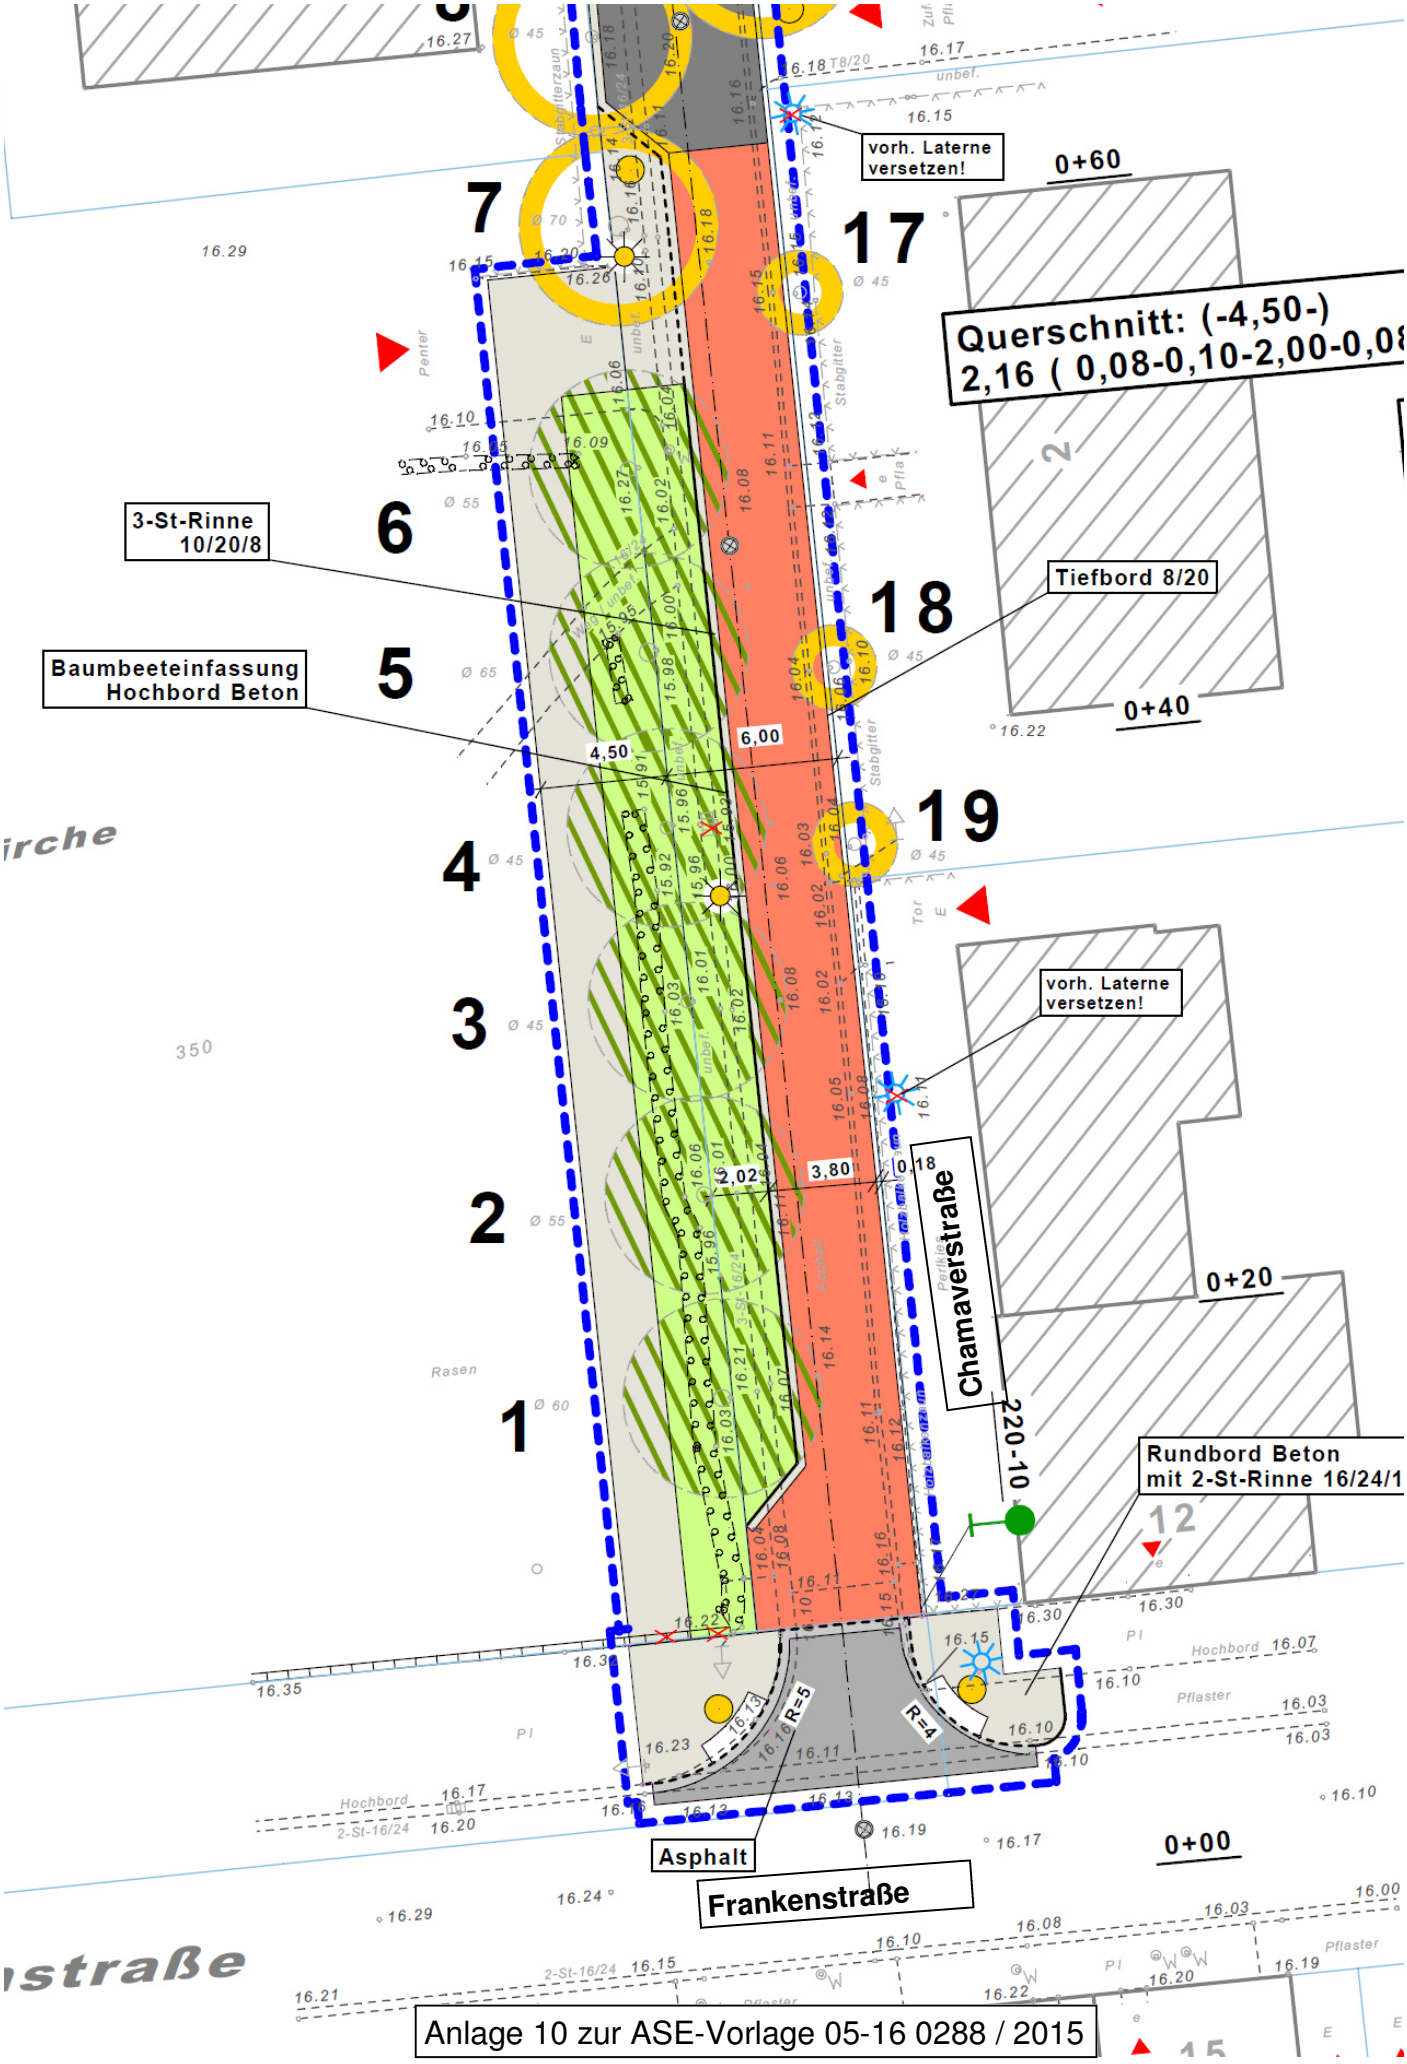
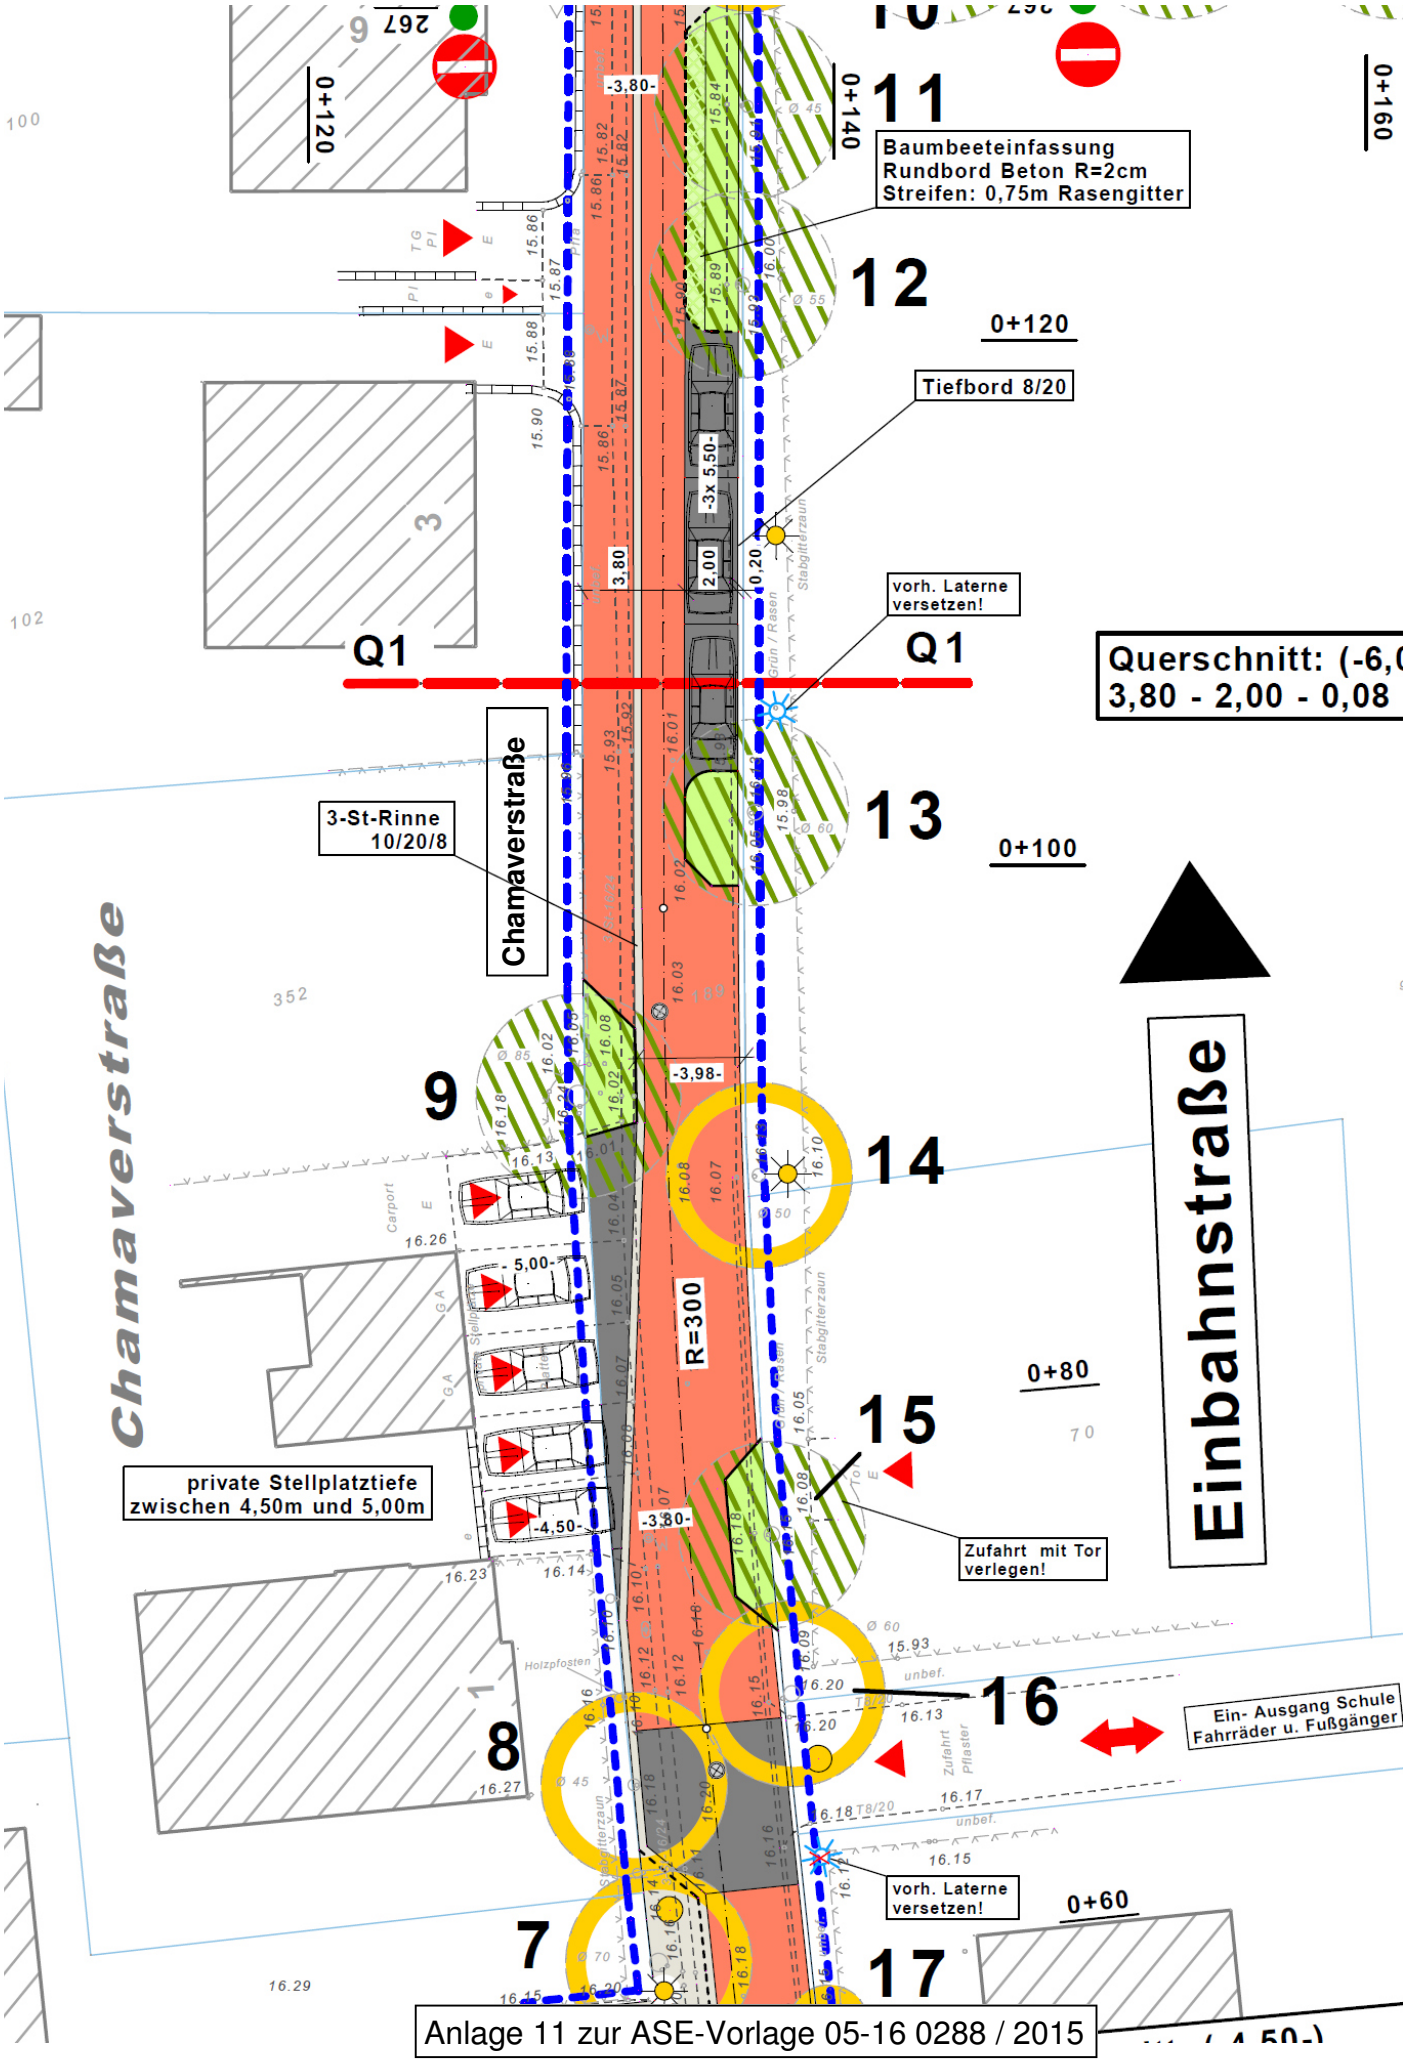


Anlage 10 zur ASE-Vorlage 05-16 0288 / 2015

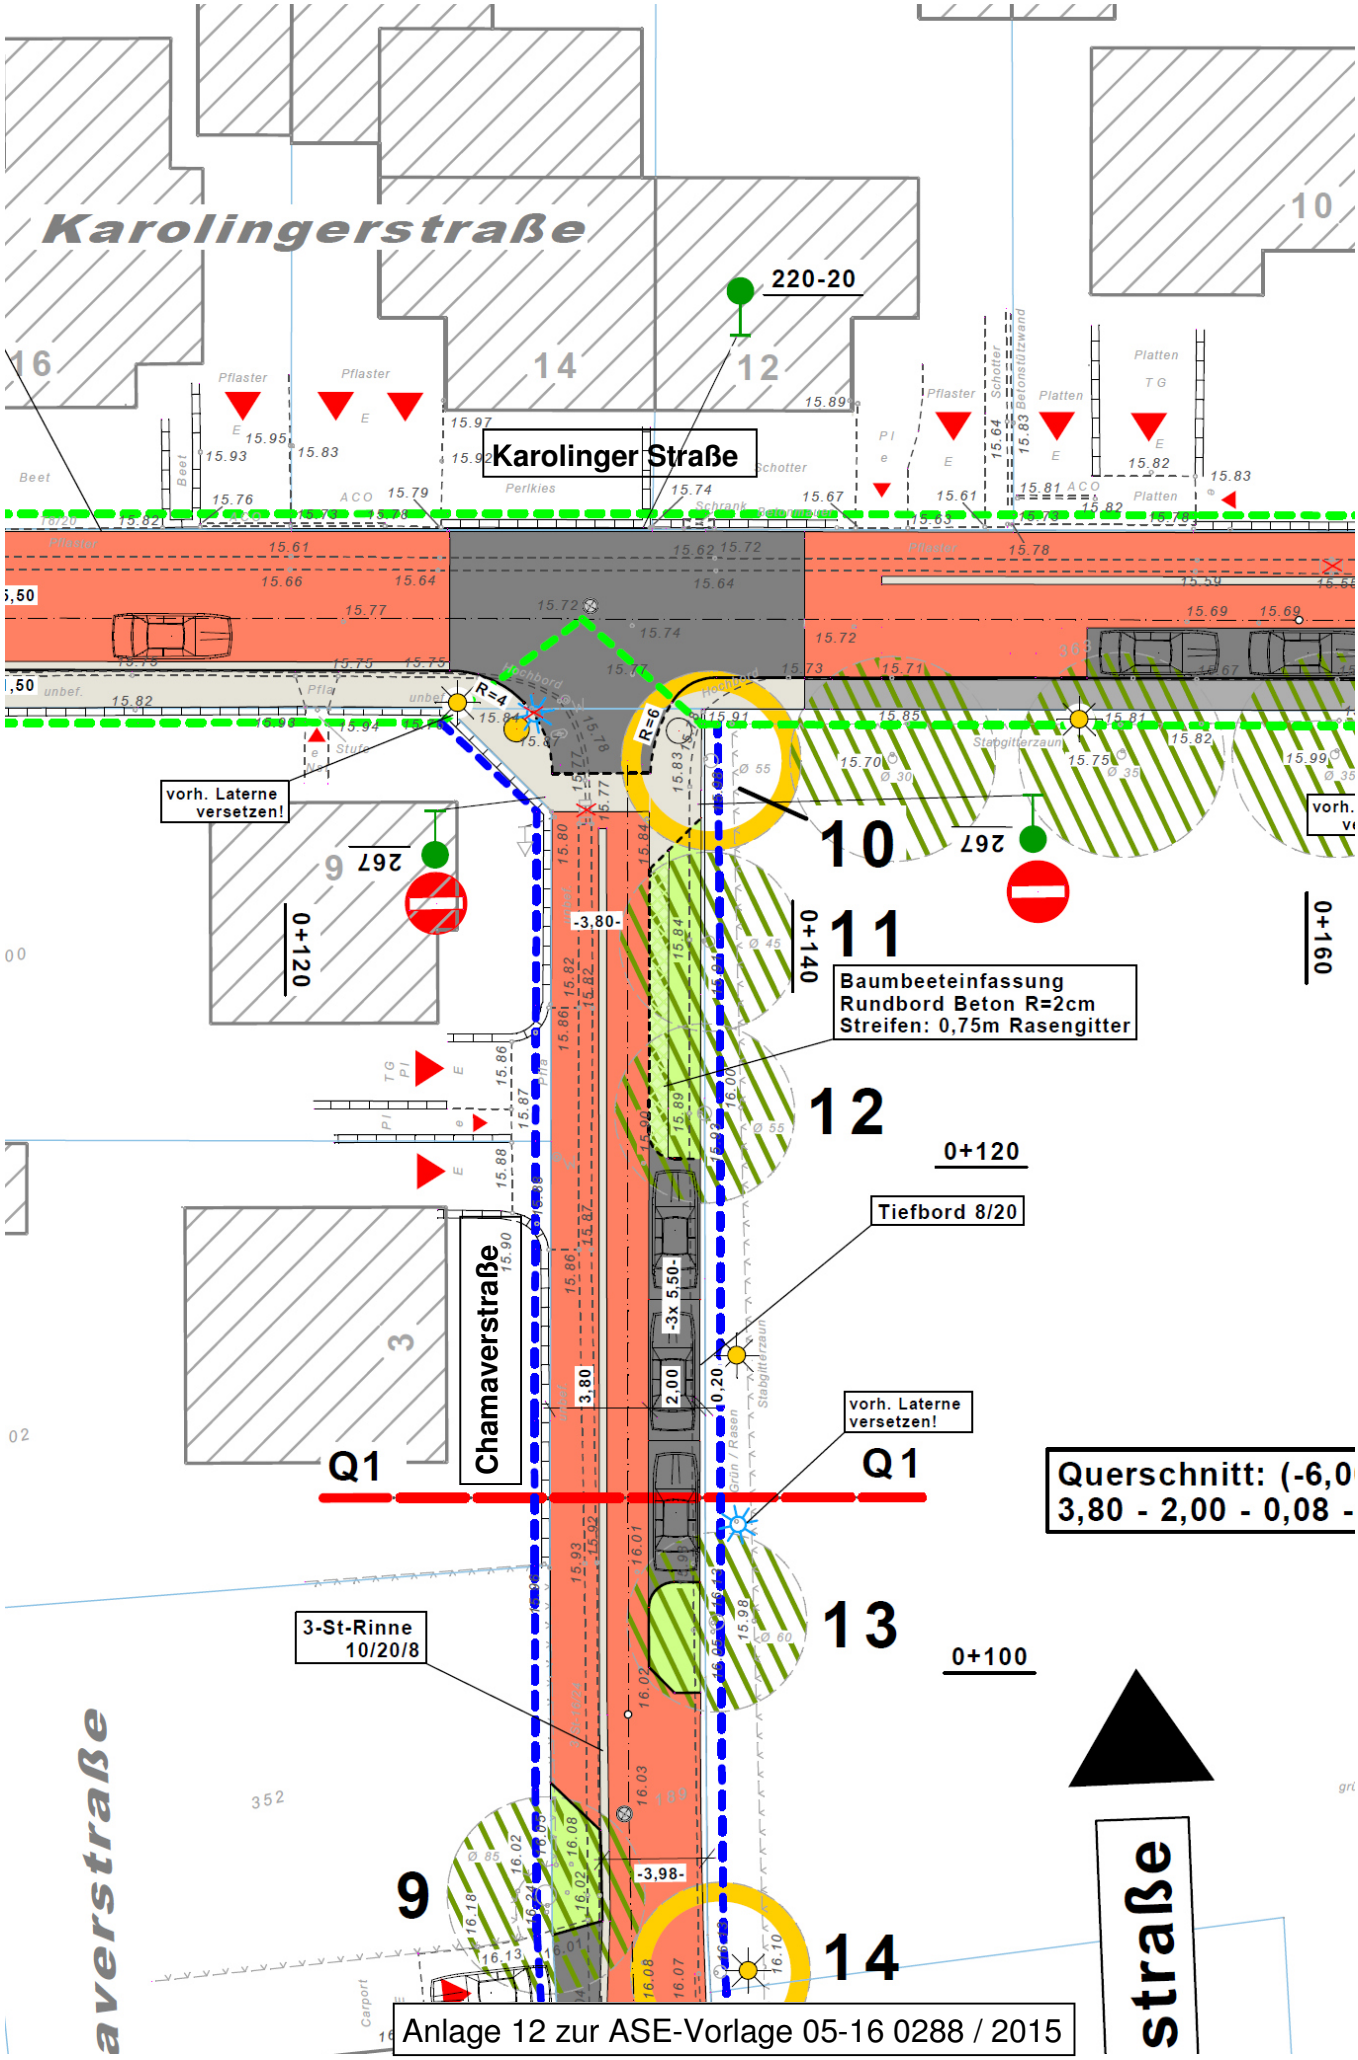


Anlage 11 zur ASE-Vorlage 05-16 0288 / 2015



Karolingerstraße
Karolinger Straße
220-20
vorh. Laterne versetzen!
267
0+120
0+140
0+160
Baumbeeteinfassung
Rundbord Beton R=2cm
Streifen: 0,75m Rasengitter
Tiefbord 8/20
Chamaverstraße
-3x 5,50-
3,80
2,00
0,20
Q1
Querschnitt: (-6,0
3,80 - 2,00 - 0,08 -
3-St-Rinne
10/20/8
0+100
-3,98-
-3,80-
R=4
R=6
9
10
11
12
13
14
Anlage 12 zur ASE-Vorlage 05-16 0288 / 2015

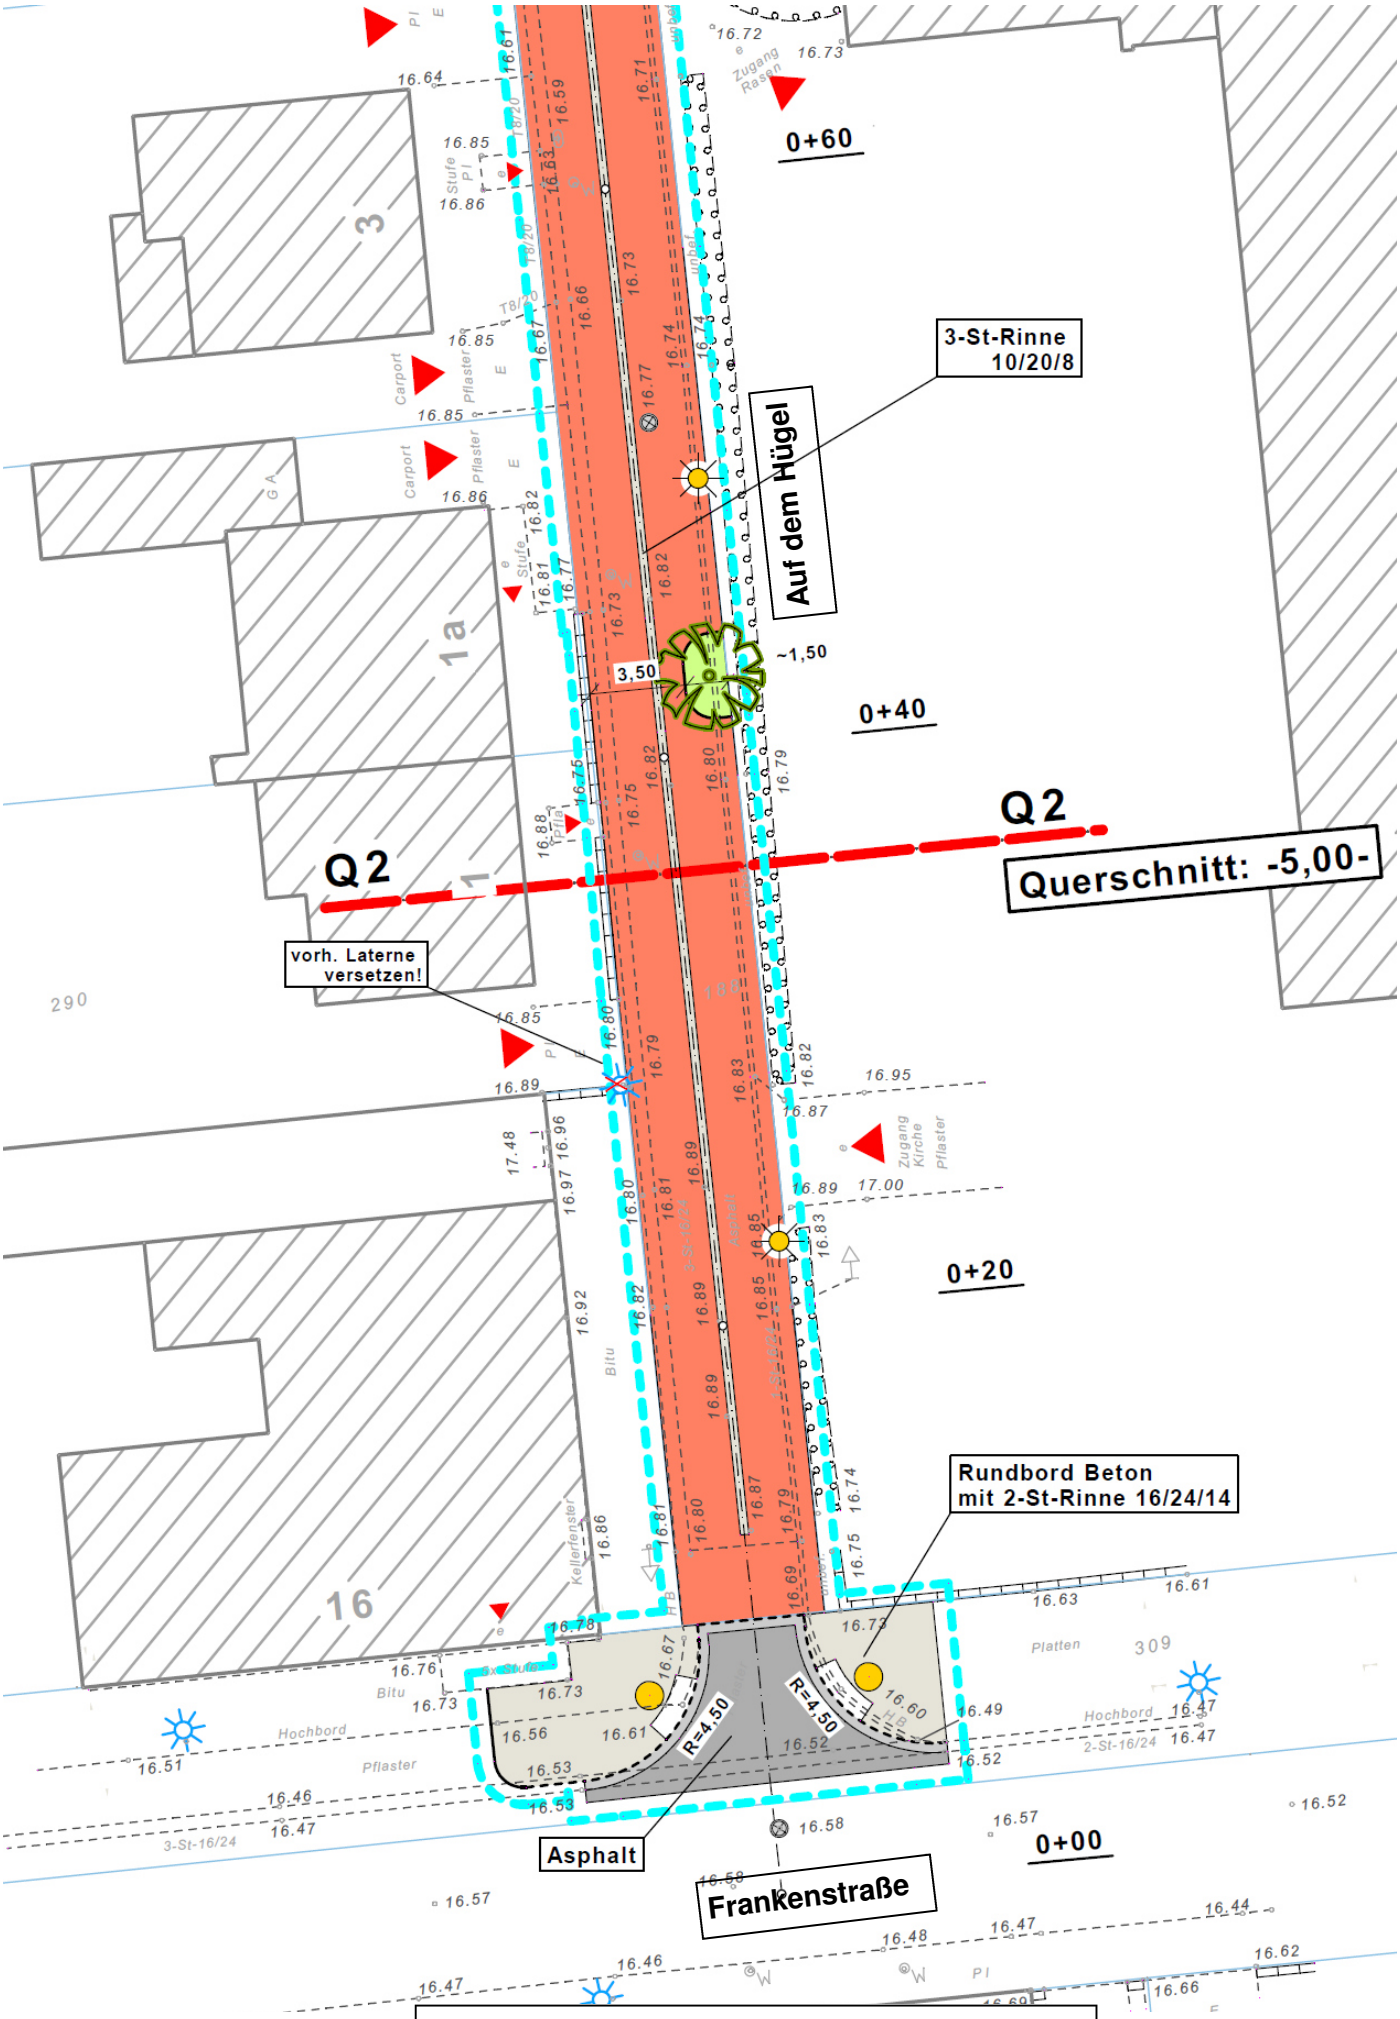

Anlage 13 zur ASE-Vorlage 05-16 0288 / 2015

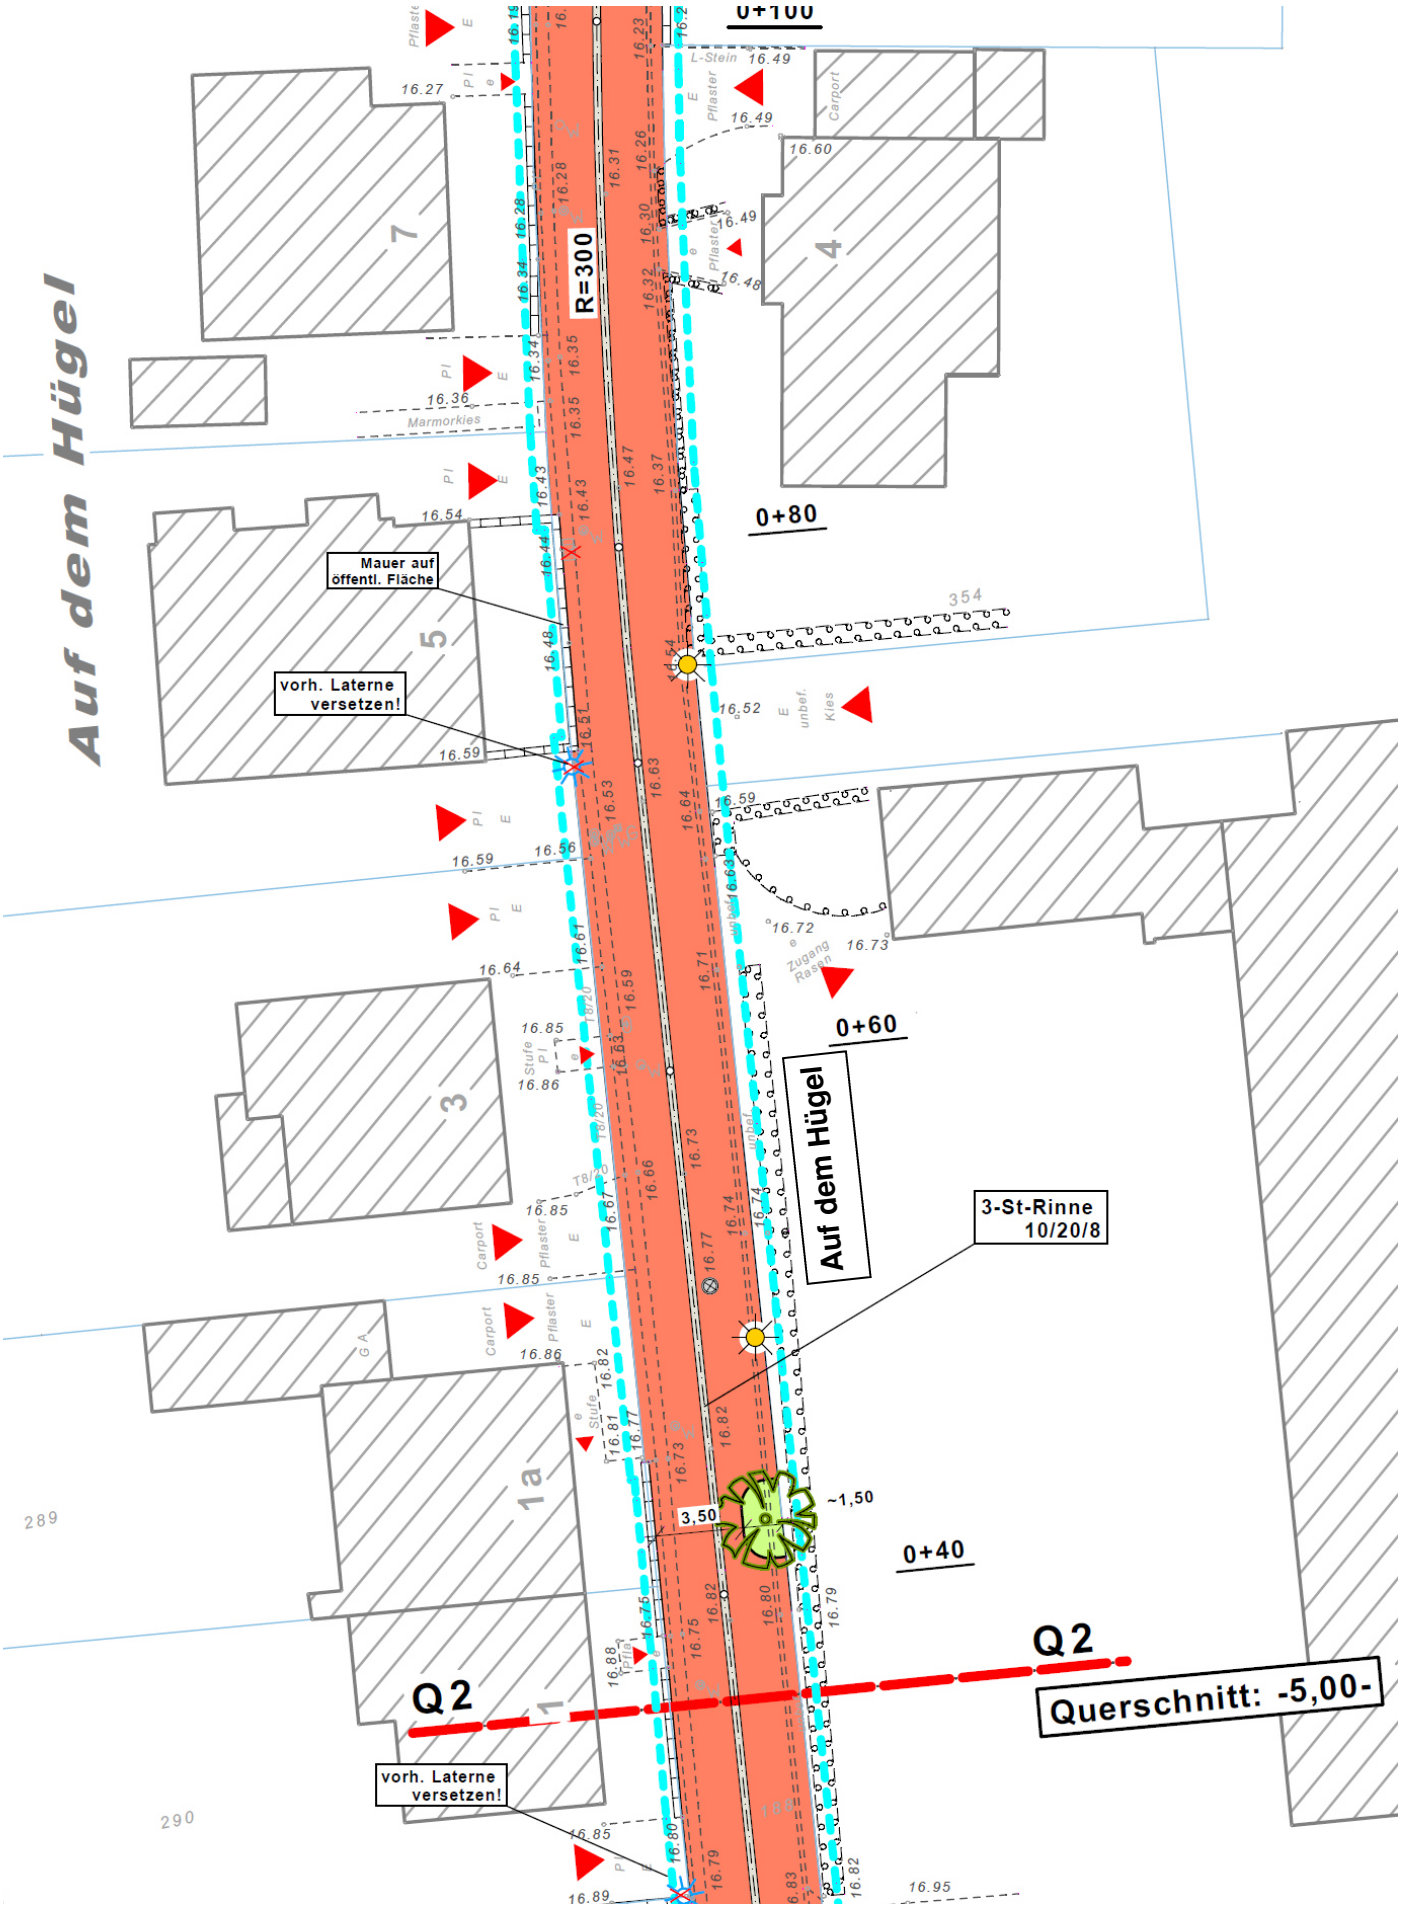

Anlage 14 zur ASE-Vorlage 05-16 0288 / 2015

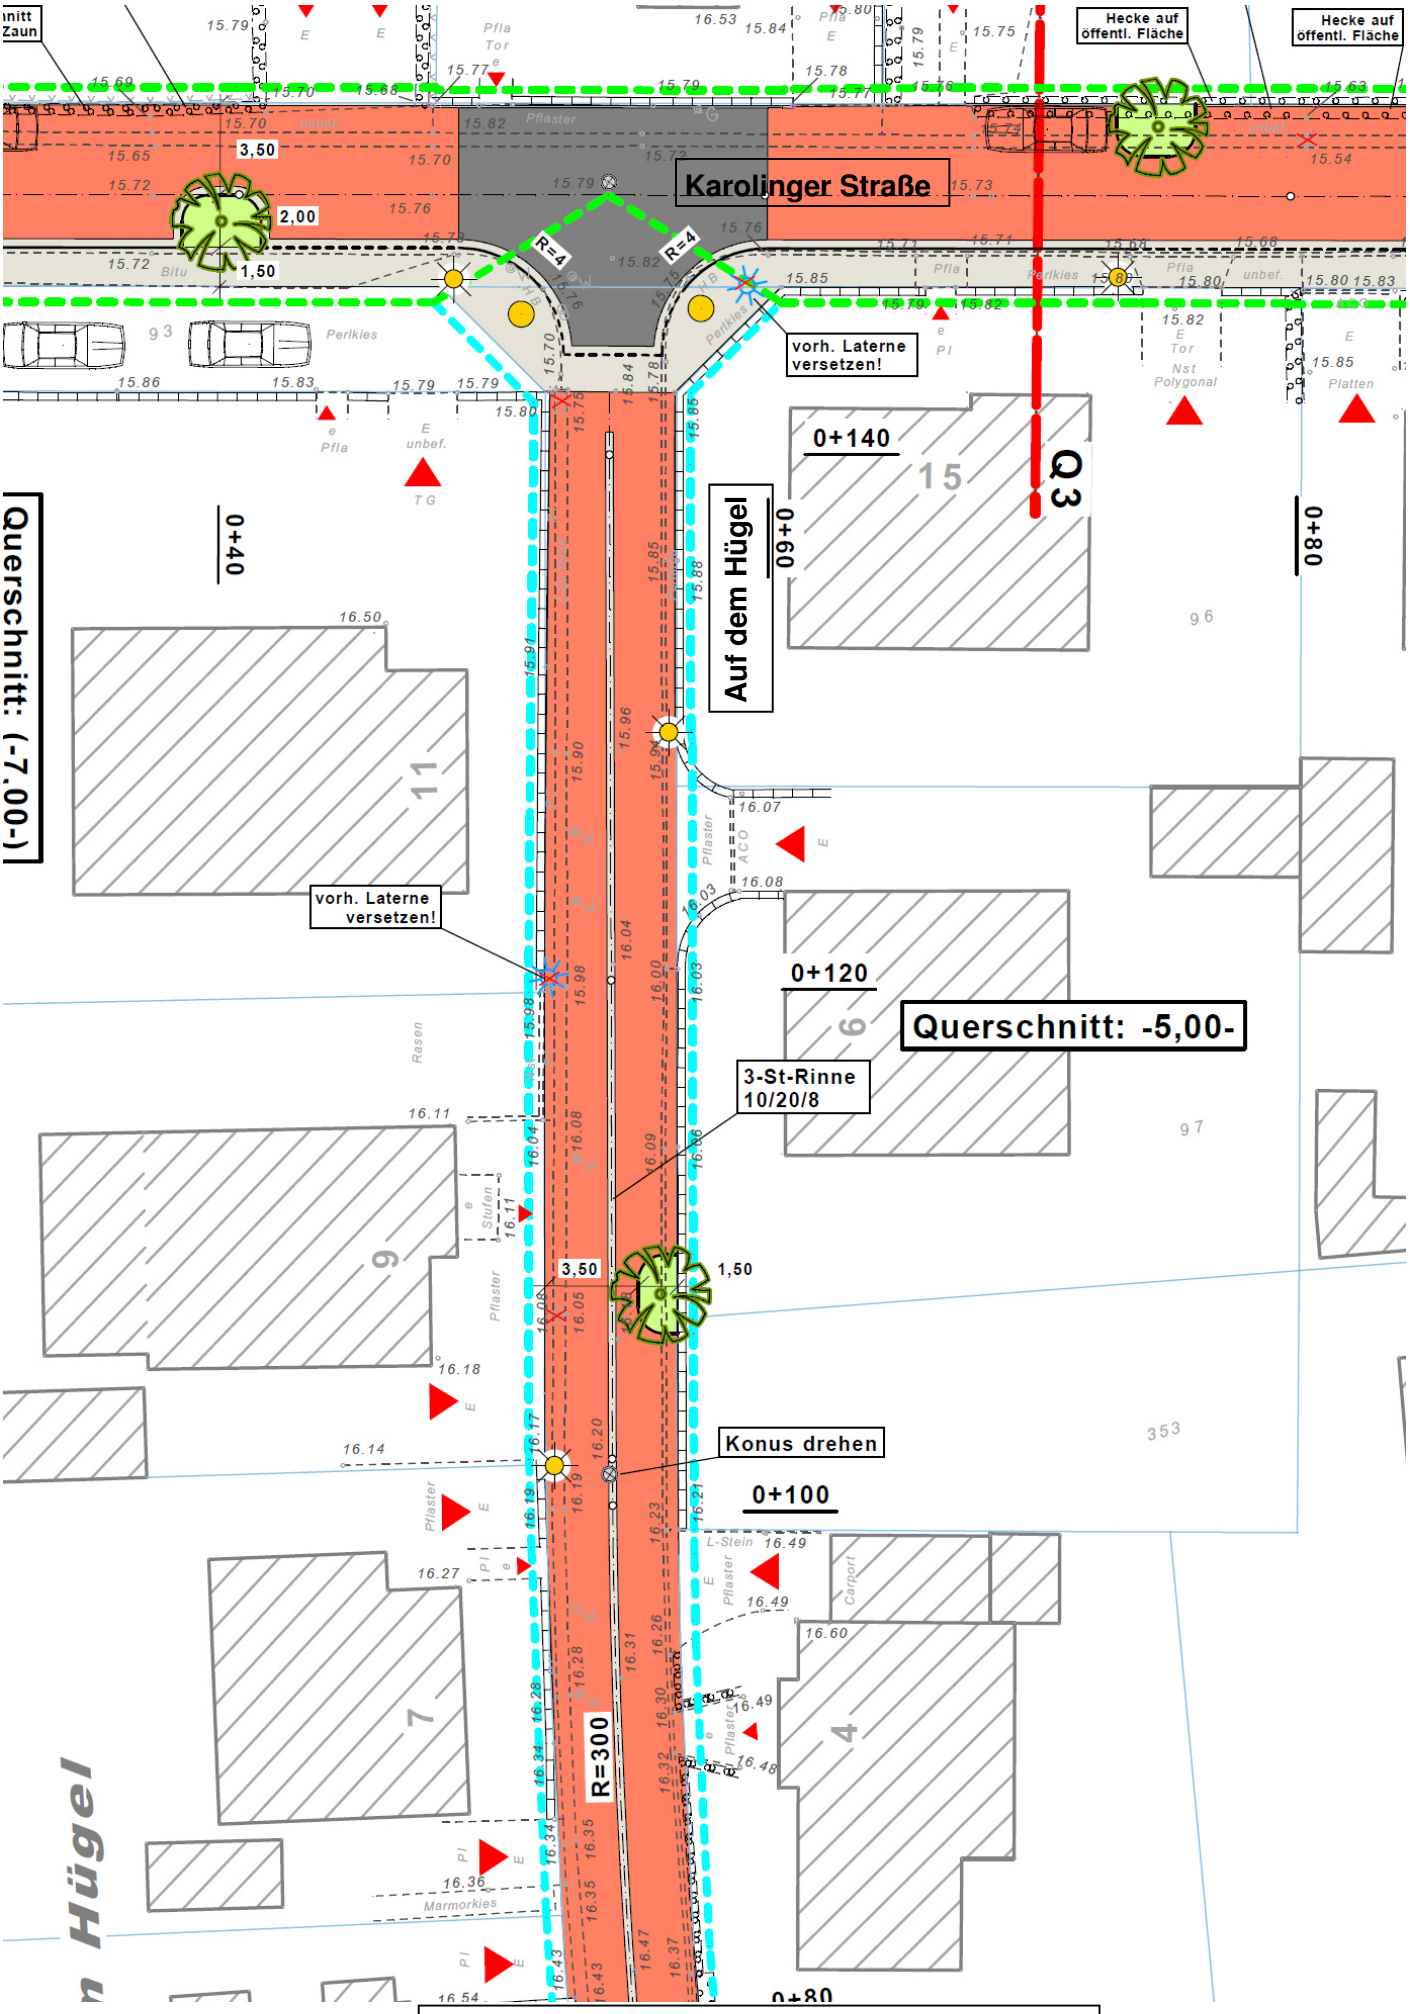

Anlage 15 zur ASE-Vorlage 05-16 0288 / 2015

Legende

gepl. Linie (Materialkante, etc) (abgesenkt)

vorh. Linie (Bordstein, Materialkante, etc) (abgesenkt)

Mauer / Zaun mit Sockel/ Hecke

vorh. Schachtdeckel/Wasserkappe/Gasschieber/Hydrant

R=50 / 3,35

240

Trass-Element / Planungsmaß

vorh. / gepl. Beschilderung

vorh. Straßenablau f /Hofablauf / Rinnenhochpunkt / Kanaldeckel

37,65

37,65

Poller / Bestandshöhe anhalten / entfallend / gepl. Deckenhöhe

2,5%

vorh. / gepl. Beleuchtung / gepl. Querneigung

3,35

E / e

Bestandsmaß / Zufahrt/ Hauseingang/ Flurstücks-Nr.

112

Flurstücks-Nr. / Straßenablauf geplant

Rinne-Betonbordstein / Betonsteinpflaster anthrazit

Betonsteinpflaster grau / Grünfläche

Asphalt

Betonsteinpflaster rot-braun

Kostengrenze 1

Kostengrenze 2

Kostengrenze 3

0+100

Achshauptpunkt mit Stationsangabe

Baum vorhanden


Baum geplant

Baum entfällt (Nr. IV)

Anlage 16 zur ASE-Vorlage 05-16 0288 / 2015

Ausbauquerschnitt Q1 - Q1

Chamaverstraße

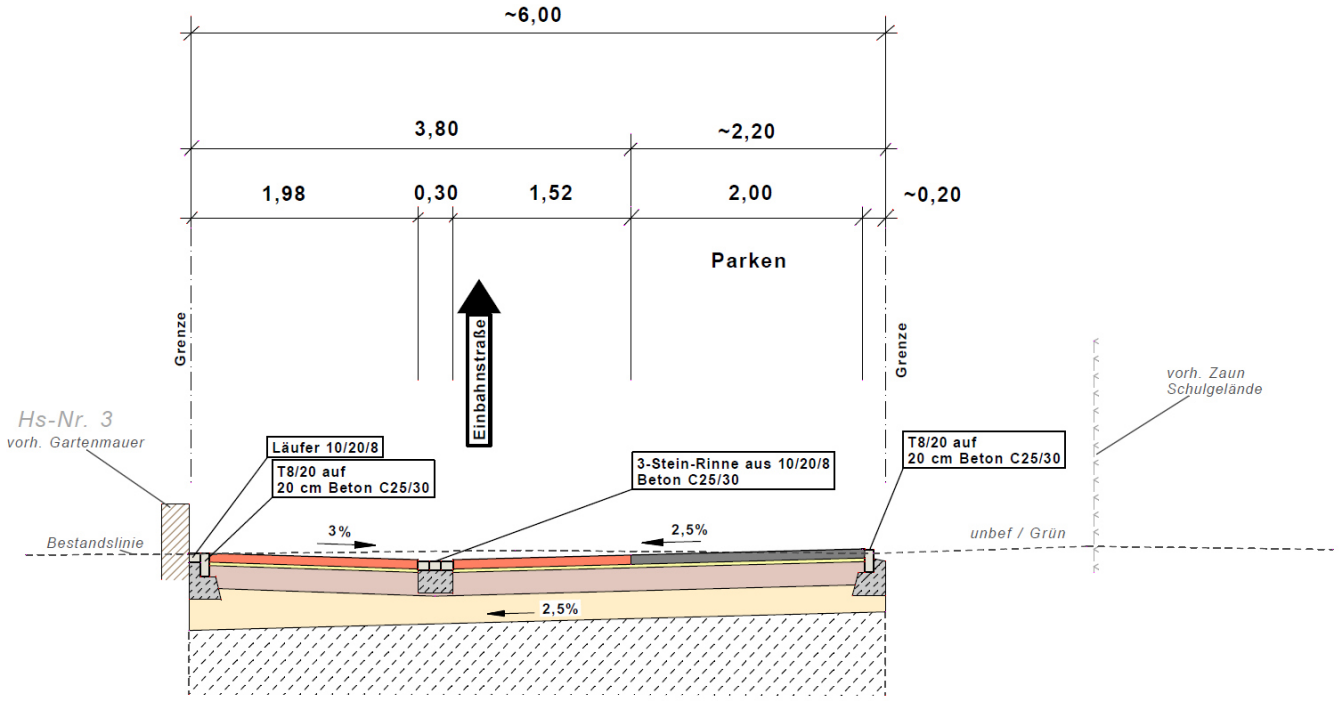


Deckenaufbau Bk 1.0 gem. RSTO 12

8,0 cm	Betonsteinpflaster 10/20/8 Farb: Rotbraun / anthrazit
3,0 cm	Splitt-Brechsand-Gemisch 0/5
20,0 cm	Schottertragschicht Kalkstein 0/45 gem. TL Gestein-StB 04/07, TL SoB-StB 04, ZTV SoB-StB 04/07
24,0 cm	Kiestragschicht 0/32 gem. TL Gestein-StB 04, TL SoB-StB 04/07, ZTV SoB-StB 04/07 (bei Erfordernis !)
55,0 cm	Gesamtdicke

Anlage 17 zur ASE-Vorlage 05-16 0288 / 2015

Ausbauquerschnitt Q2 - Q2

Auf dem Hügel

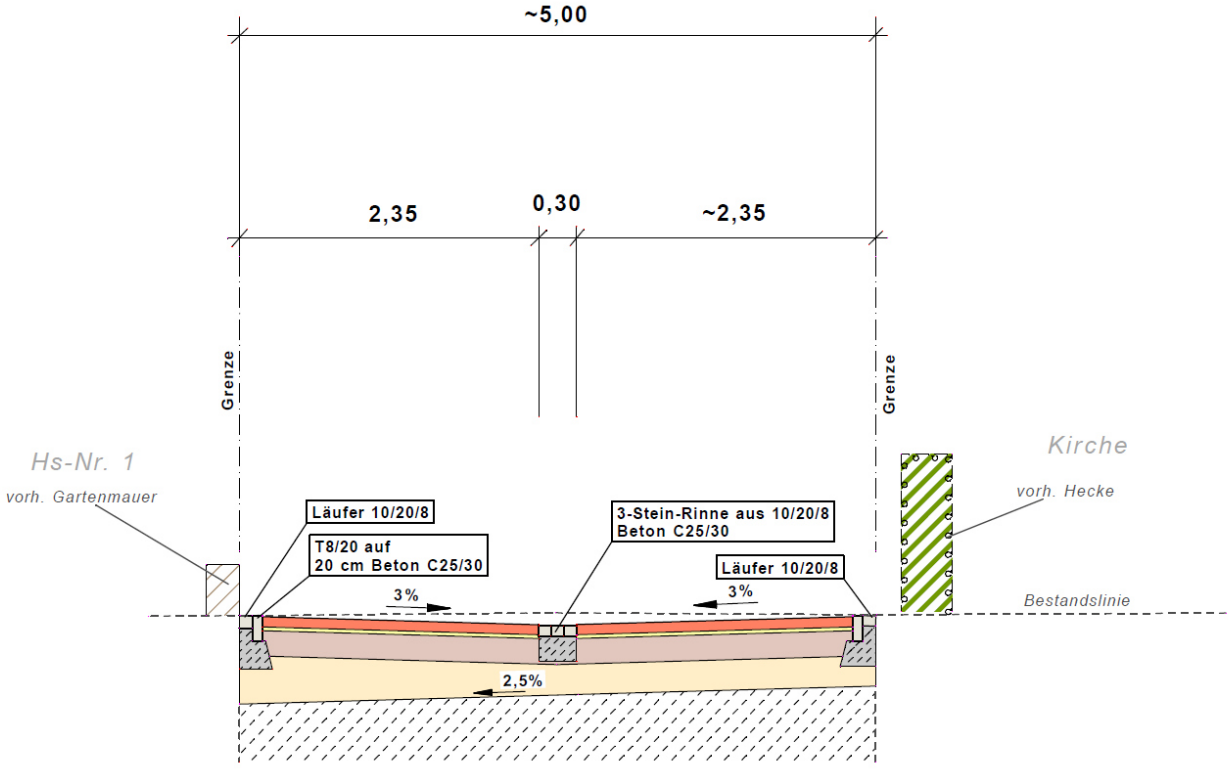


Deckenaufbau Bk 1.0 gem. RSTO 12

8,0 cm	Betonsteinpflaster 10/20/8 Farb: Rotbraun / anthrazit
3,0 cm	Splitt-Brechsand-Gemisch 0/5
20,0 cm	Schottertragschicht Kalkstein 0/45 gem. TL Gestein-StB 04/07, TL SoB-StB 04, ZTV SoB-StB 04/07
24,0 cm	Kiestragschicht 0/32 gem. TL Gestein-StB 04, TL SoB-StB 04/07, ZTV SoB-StB 04/07 (bei Erfordernis !)
55,0 cm	Gesamtdicke

Anlage 18 zur ASE-Vorlage 05-16 0288 / 2015

Ausbauquerschnitt Q3 - Q3

Karolingerstraße

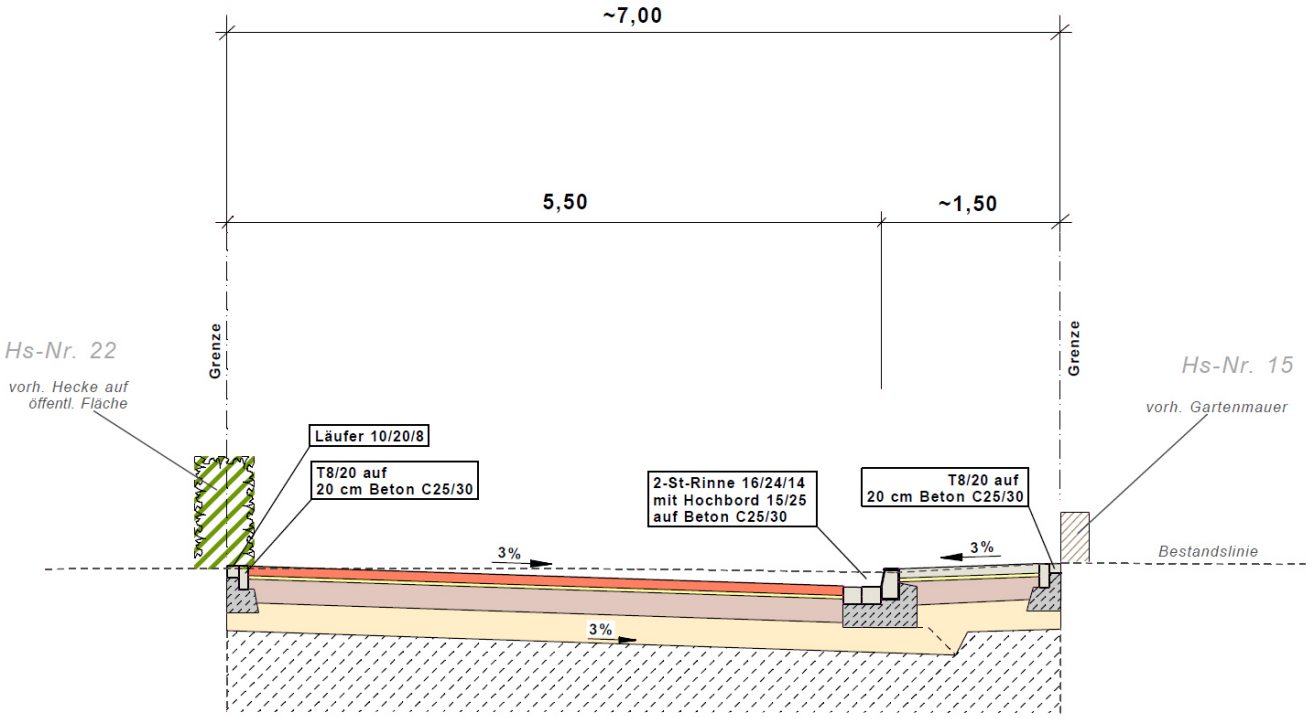


Deckenaufbau Bk 1.0 gem. RSTO 12

8,0 cm	Betonsteinpflaster 10/20/8 Farb: Rotbraun / anthrazit
3,0 cm	Splitt-Brechsand-Gemisch 0/5
20,0 cm	Schottertragschicht Kalkstein 0/45 gem. TL Gestein-StB 04/07, TL SoB-StB 04, ZTV SoB-StB 04/07
24,0 cm	Kiestragschicht 0/32 gem. TL Gestein-StB 04, TL SoB-StB 04/07, ZTV SoB-StB 04/07 (bei Erfordernis !)
55,0 cm	Gesamtdicke

Anlage 19 zur ASE-Vorlage 05-16 0288 / 2015

Ausbauquerschnitt Q4 - Q4

Karolingerstraße

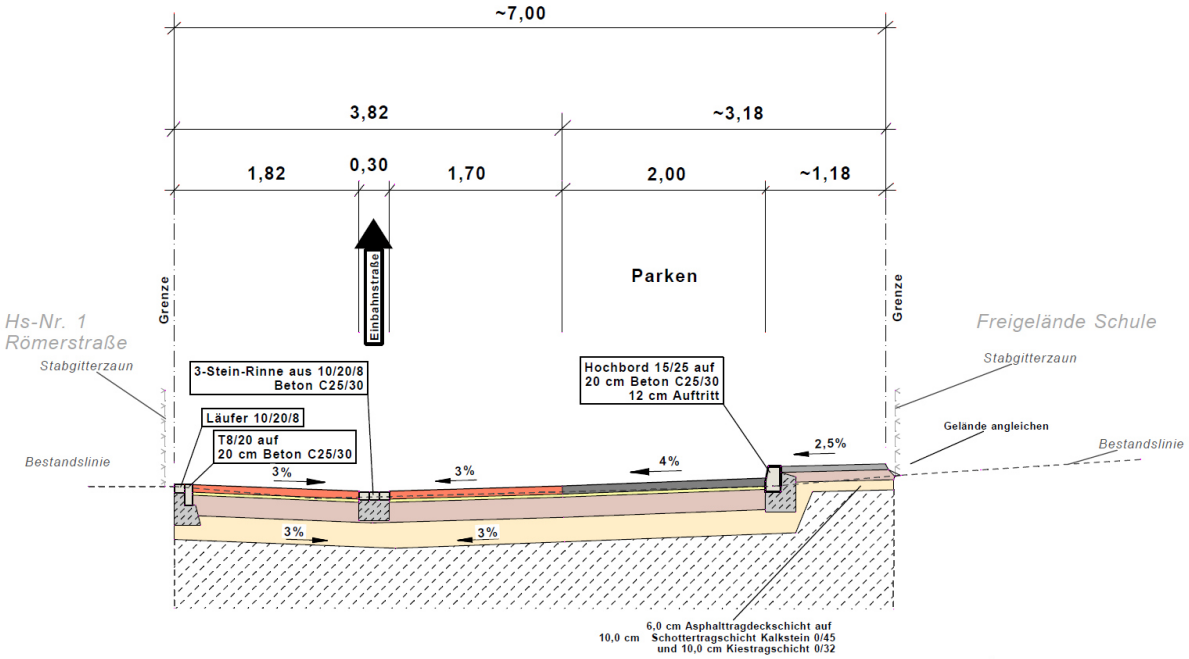

Deckenaufbau Bk 1.0 gem. RSTO 12

8,0 cm	Betonsteinpflaster 10/20/8 Farb: Rotbraun / anthrazit
3,0 cm	Splitt-Brechsand-Gemisch 0/5
20,0 cm	Schottertragschicht Kalkstein 0/45 gem. TL Gestein-StB 04/07, TL SoB-StB 04, ZTV SoB-StB 04/07
24,0 cm	Kiestragschicht 0/32 gem. TL Gestein-StB 04, TL SoB-StB 04/07, ZTV SoB-StB 04/07 (bei Erfordernis !)
55,0 cm	Gesamtdicke

Anlage 20 zur ASE-Vorlage 05-16 0288 / 2015