


Kapitel 3.3.2

Zweckgebundener GIB - Standort des kombinierten Güterverkehrs / Hafennutzungen und hafenaffines Gewerbe hier: Gebietsabgrenzung im Regionalplanelntwurf

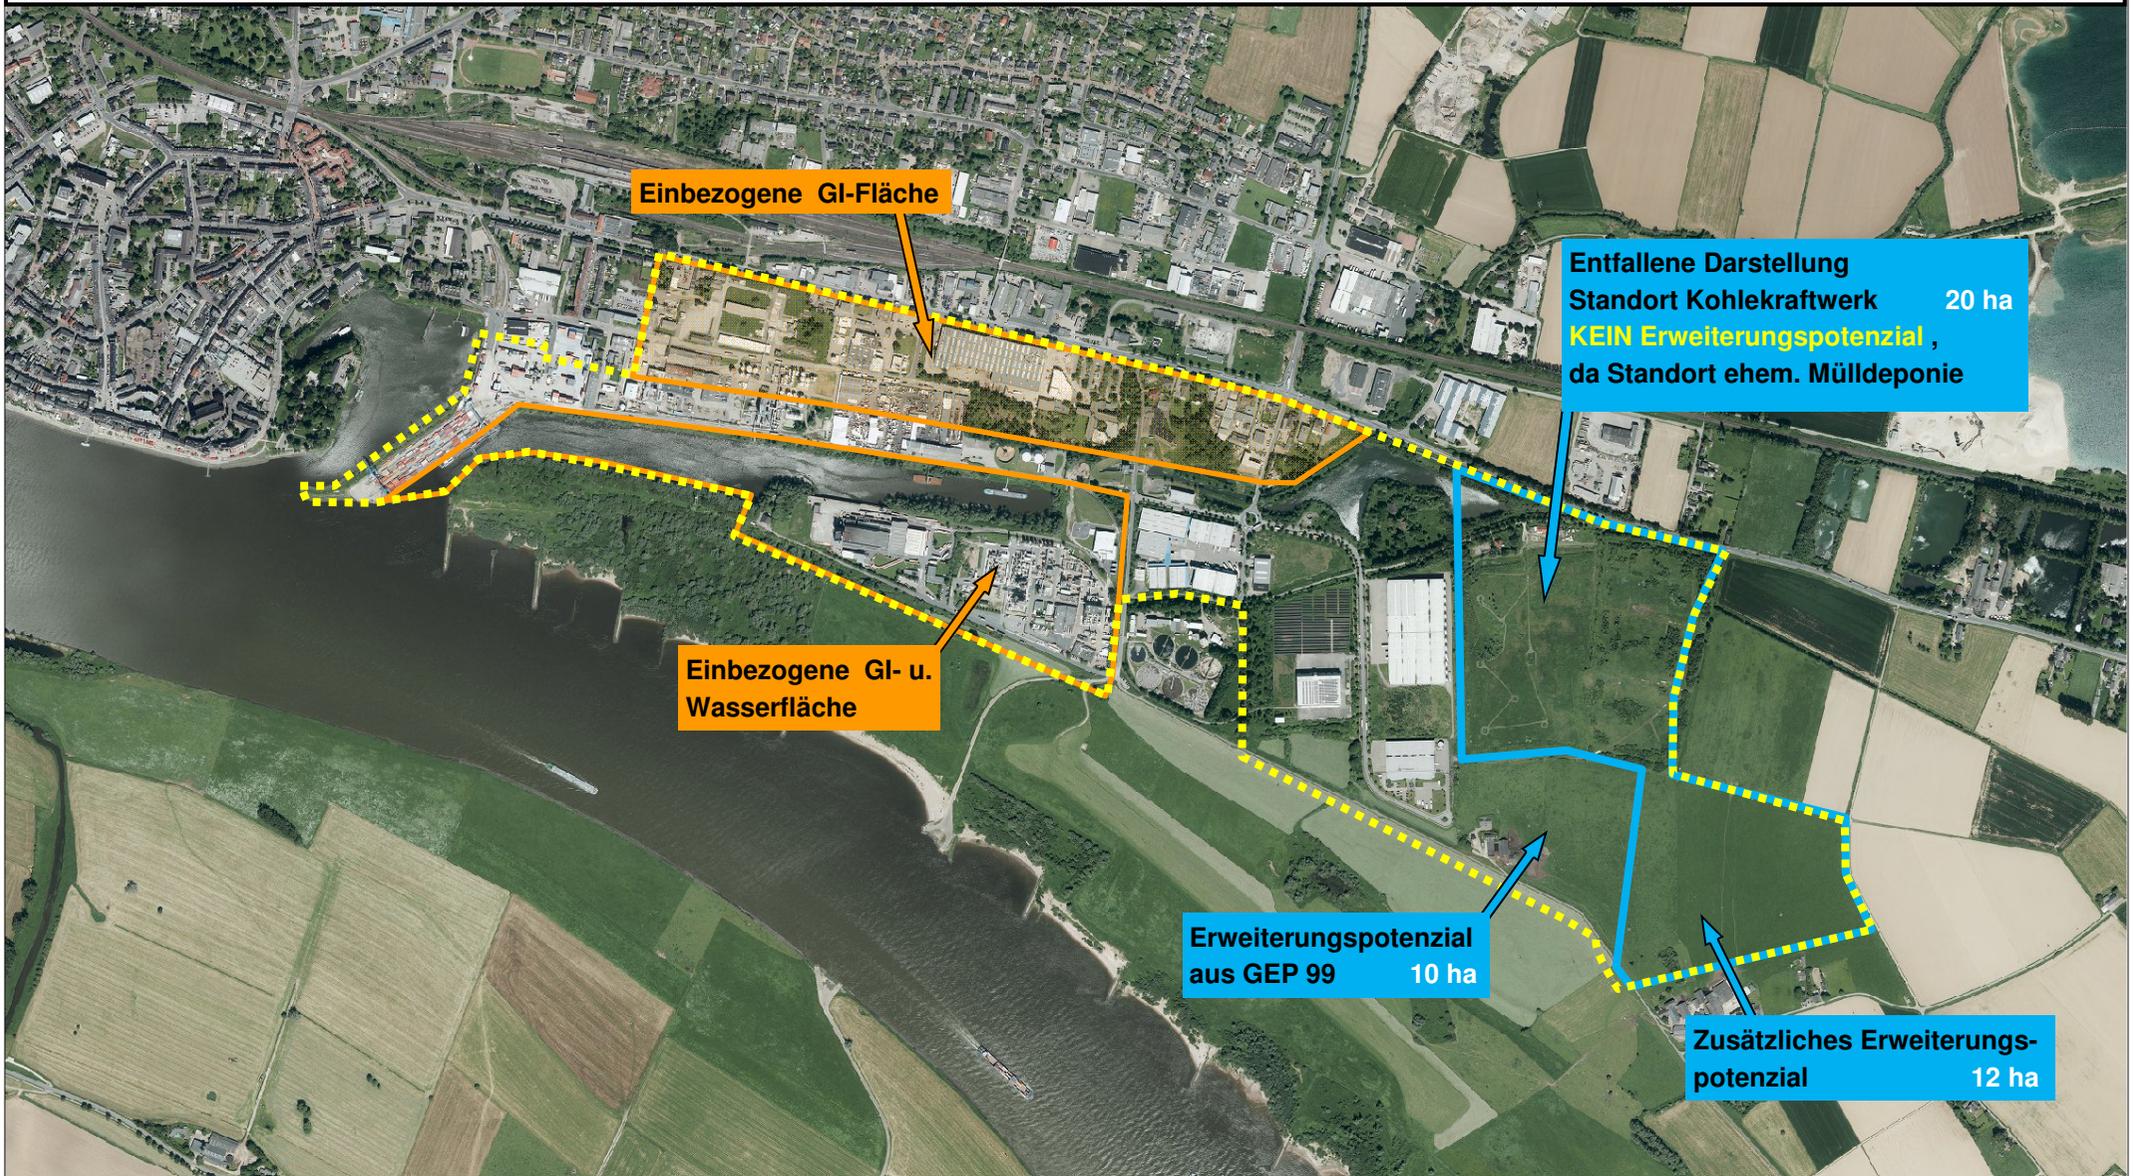

M 1 : 10000

