


Kapitel 3.3.2

Zweckgebundener GIB - Standort des kombinierten Güterverkehrs / Hafennutzungen und hafenaffines Gewerbe hier: Änderungsvorschläge zur Gebietsabgrenzung

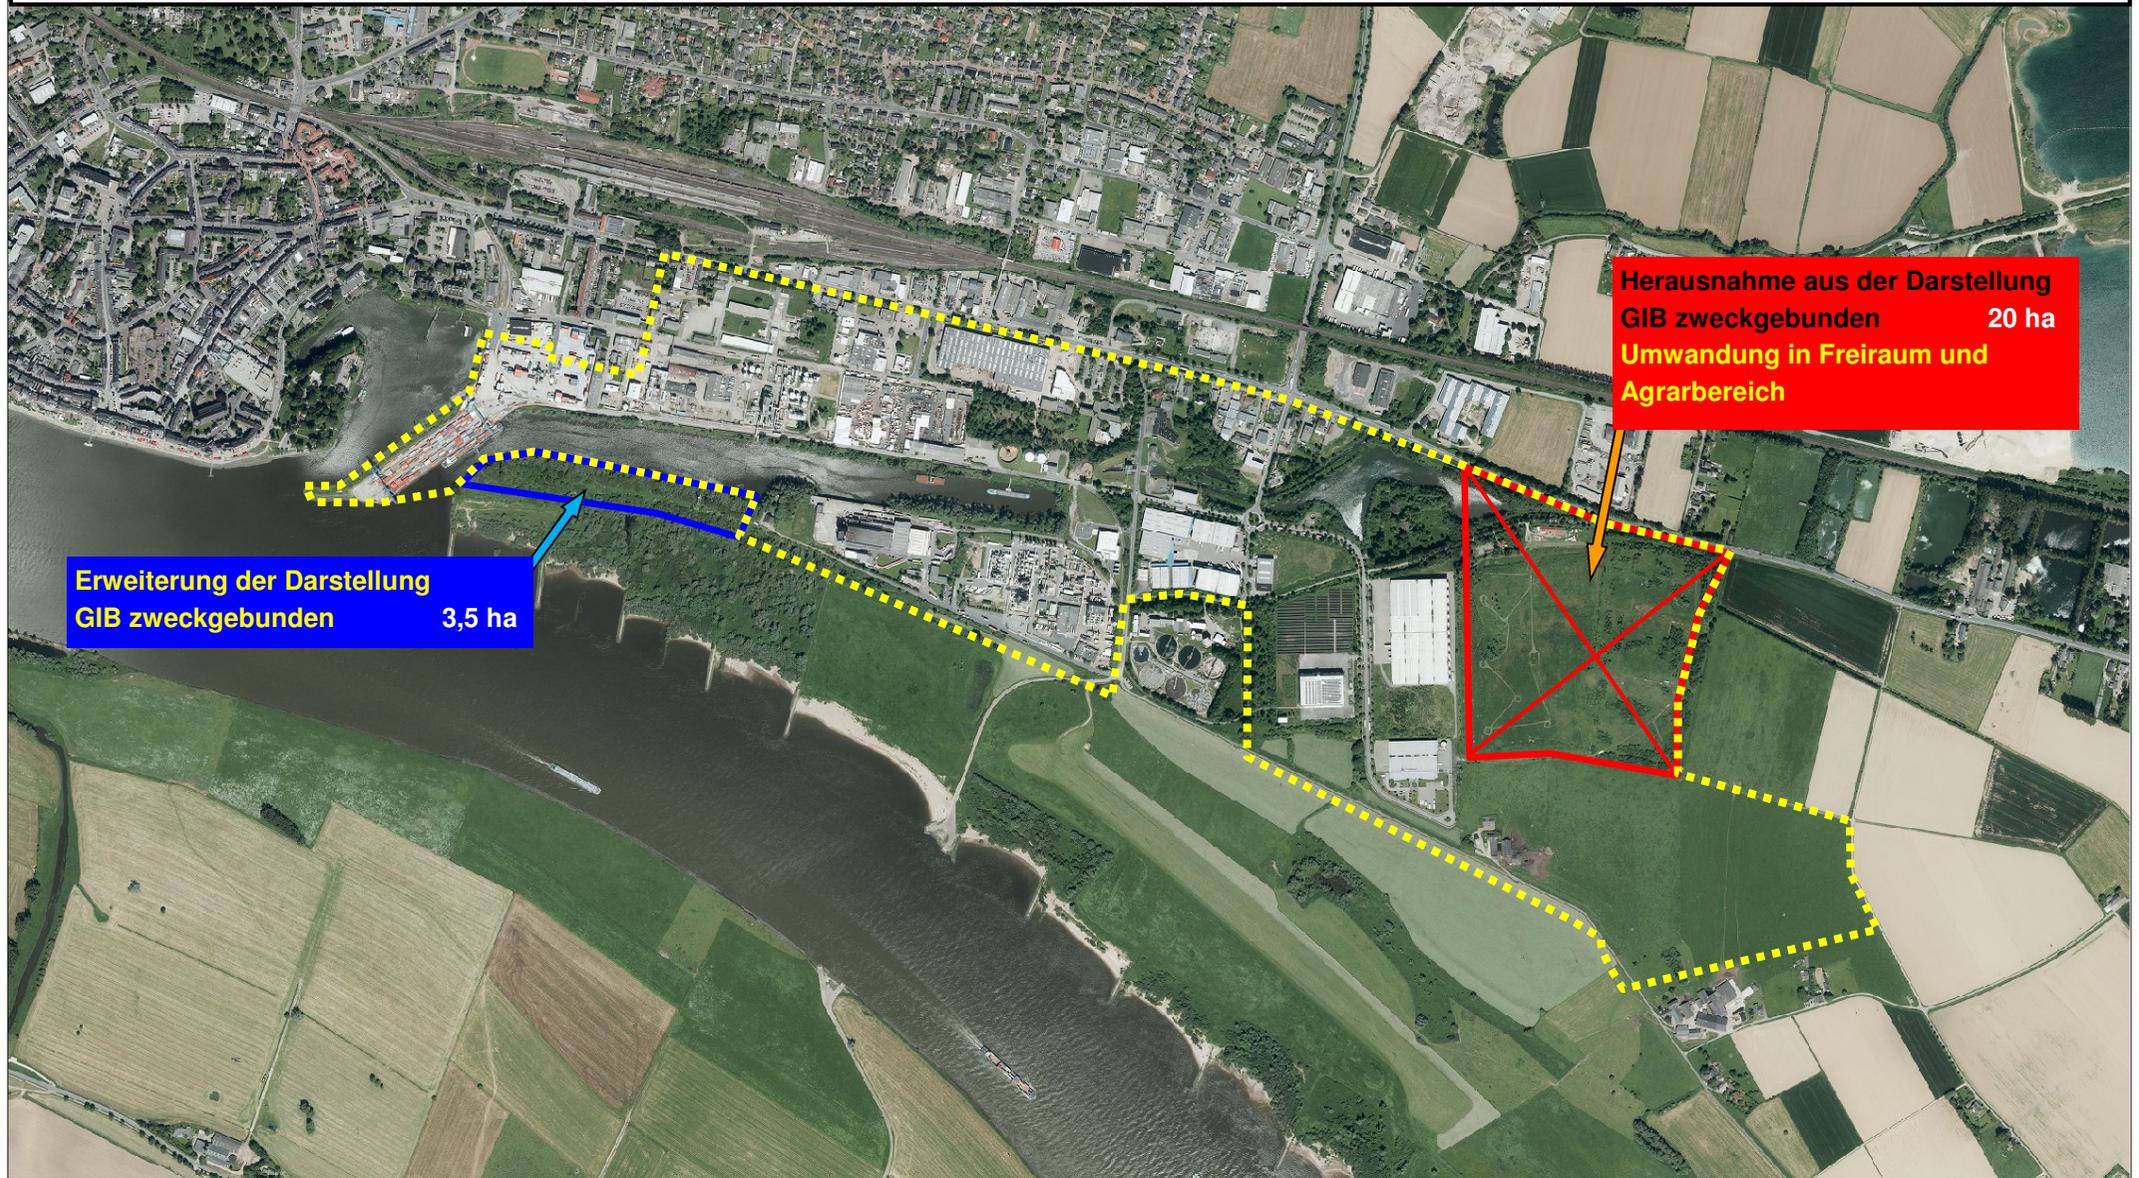

Erweiterung der Darstellung
GIB zweckgebunden 3,5 ha

Herausnahme aus der Darstellung
GIB zweckgebunden 20 ha
Umwandlung in Freiraum und
Agrarbereich

M 1 : 10000

