


Anlage 1 zu Vorlage 05-16 0333/2015

Bebauungsplanaufstellungsverfahren Nr. EL 15/1 -Klosterstraße / Streuffstraße;
hier: Übersichtsplan 1 : 5000

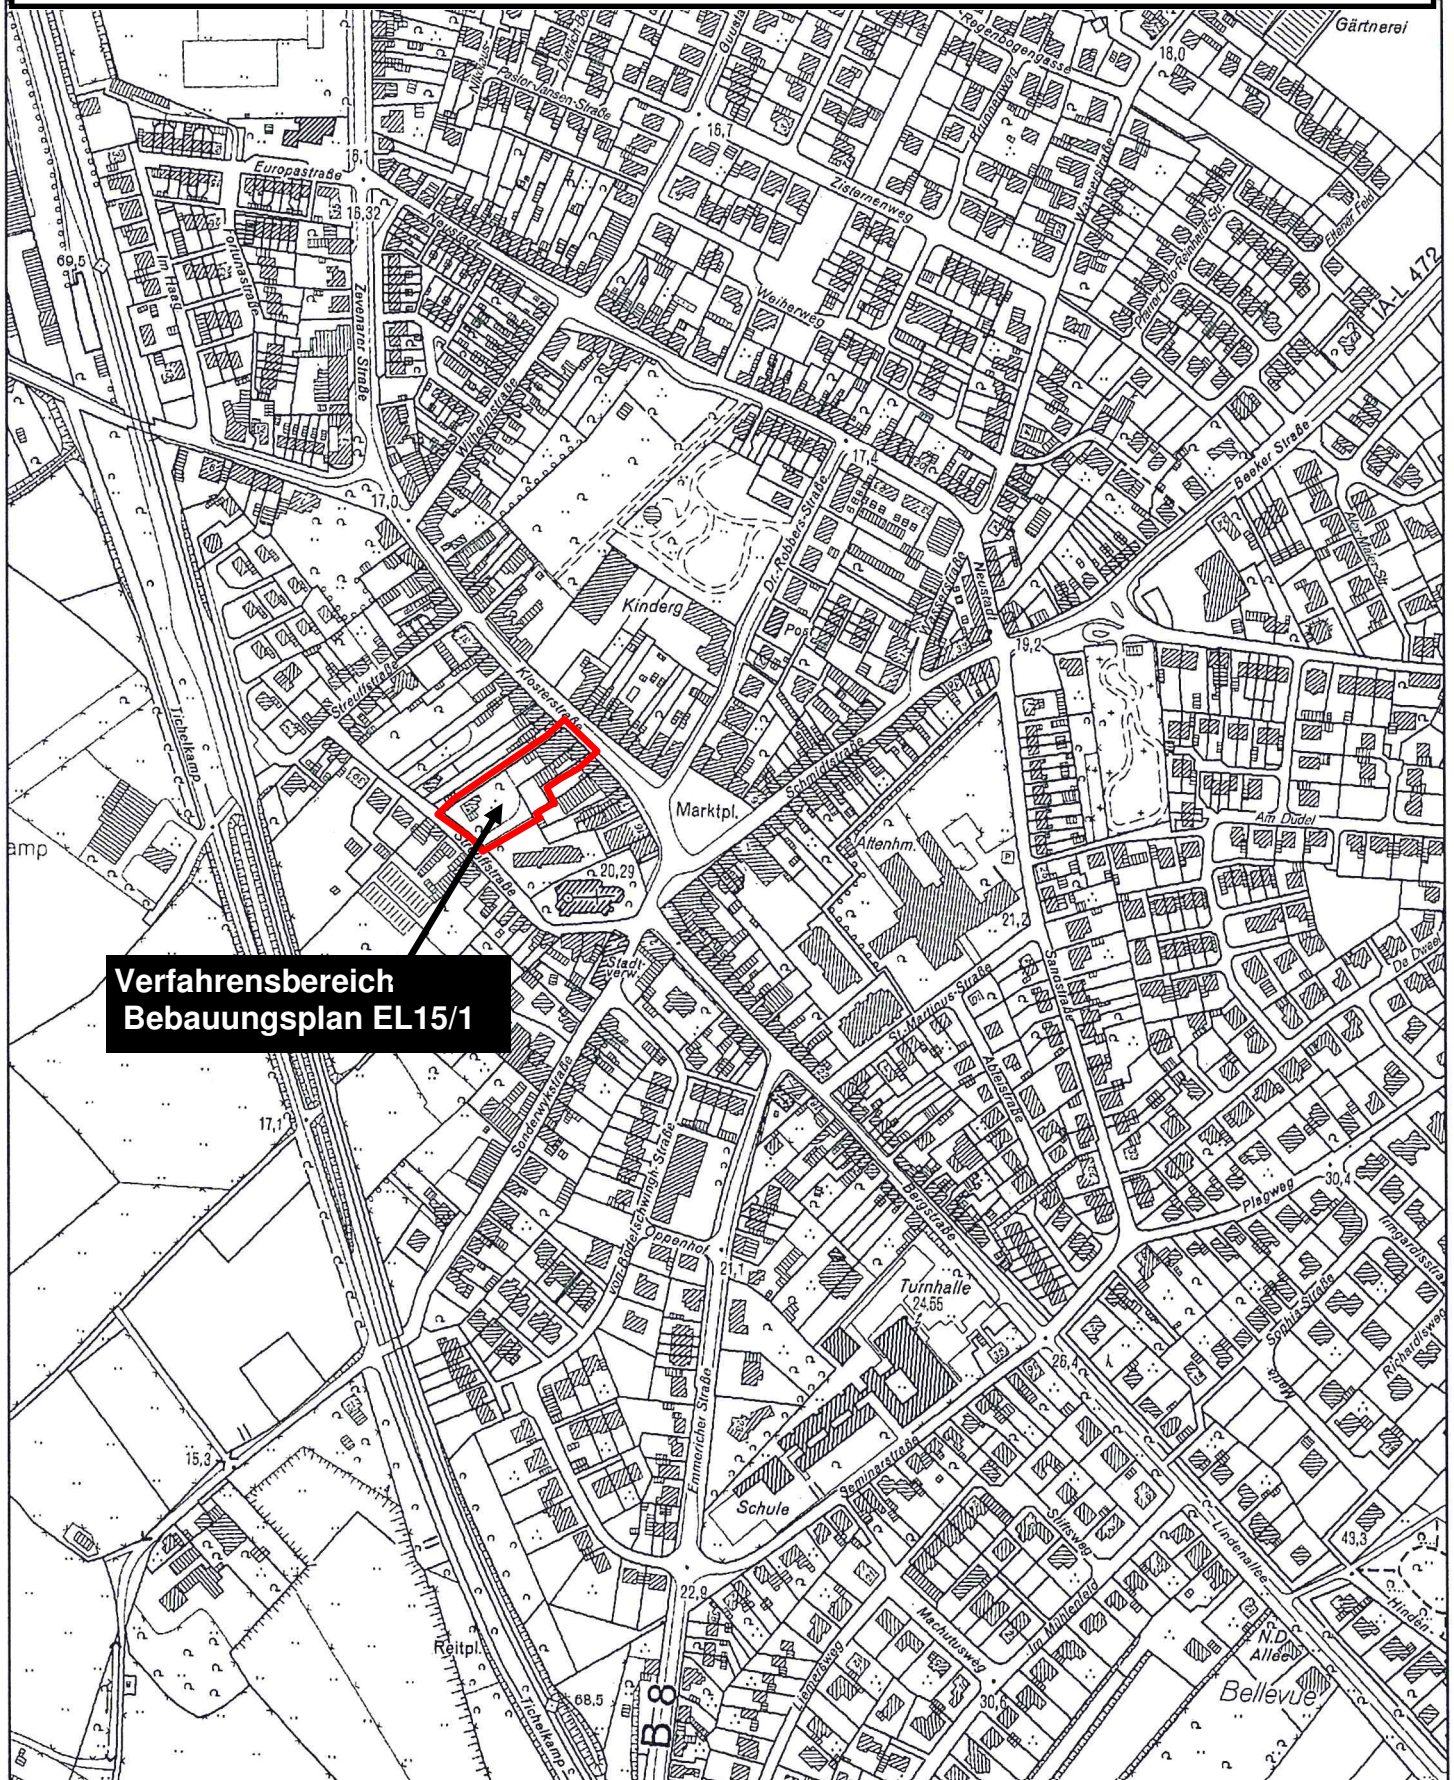

Verfahrensbereich
Bebauungsplan EL15/1

Maßstab 1 : 5.000

0 50 100 150 m
1cm = 50 m

