


Anlage zu Vorlage 05-16 0370/2015

Bebauungsplanverfahren E 11/2 -Tackenweide / Nordwest-
hier: Planvorentwurf geändertes Verfahrensgebiet

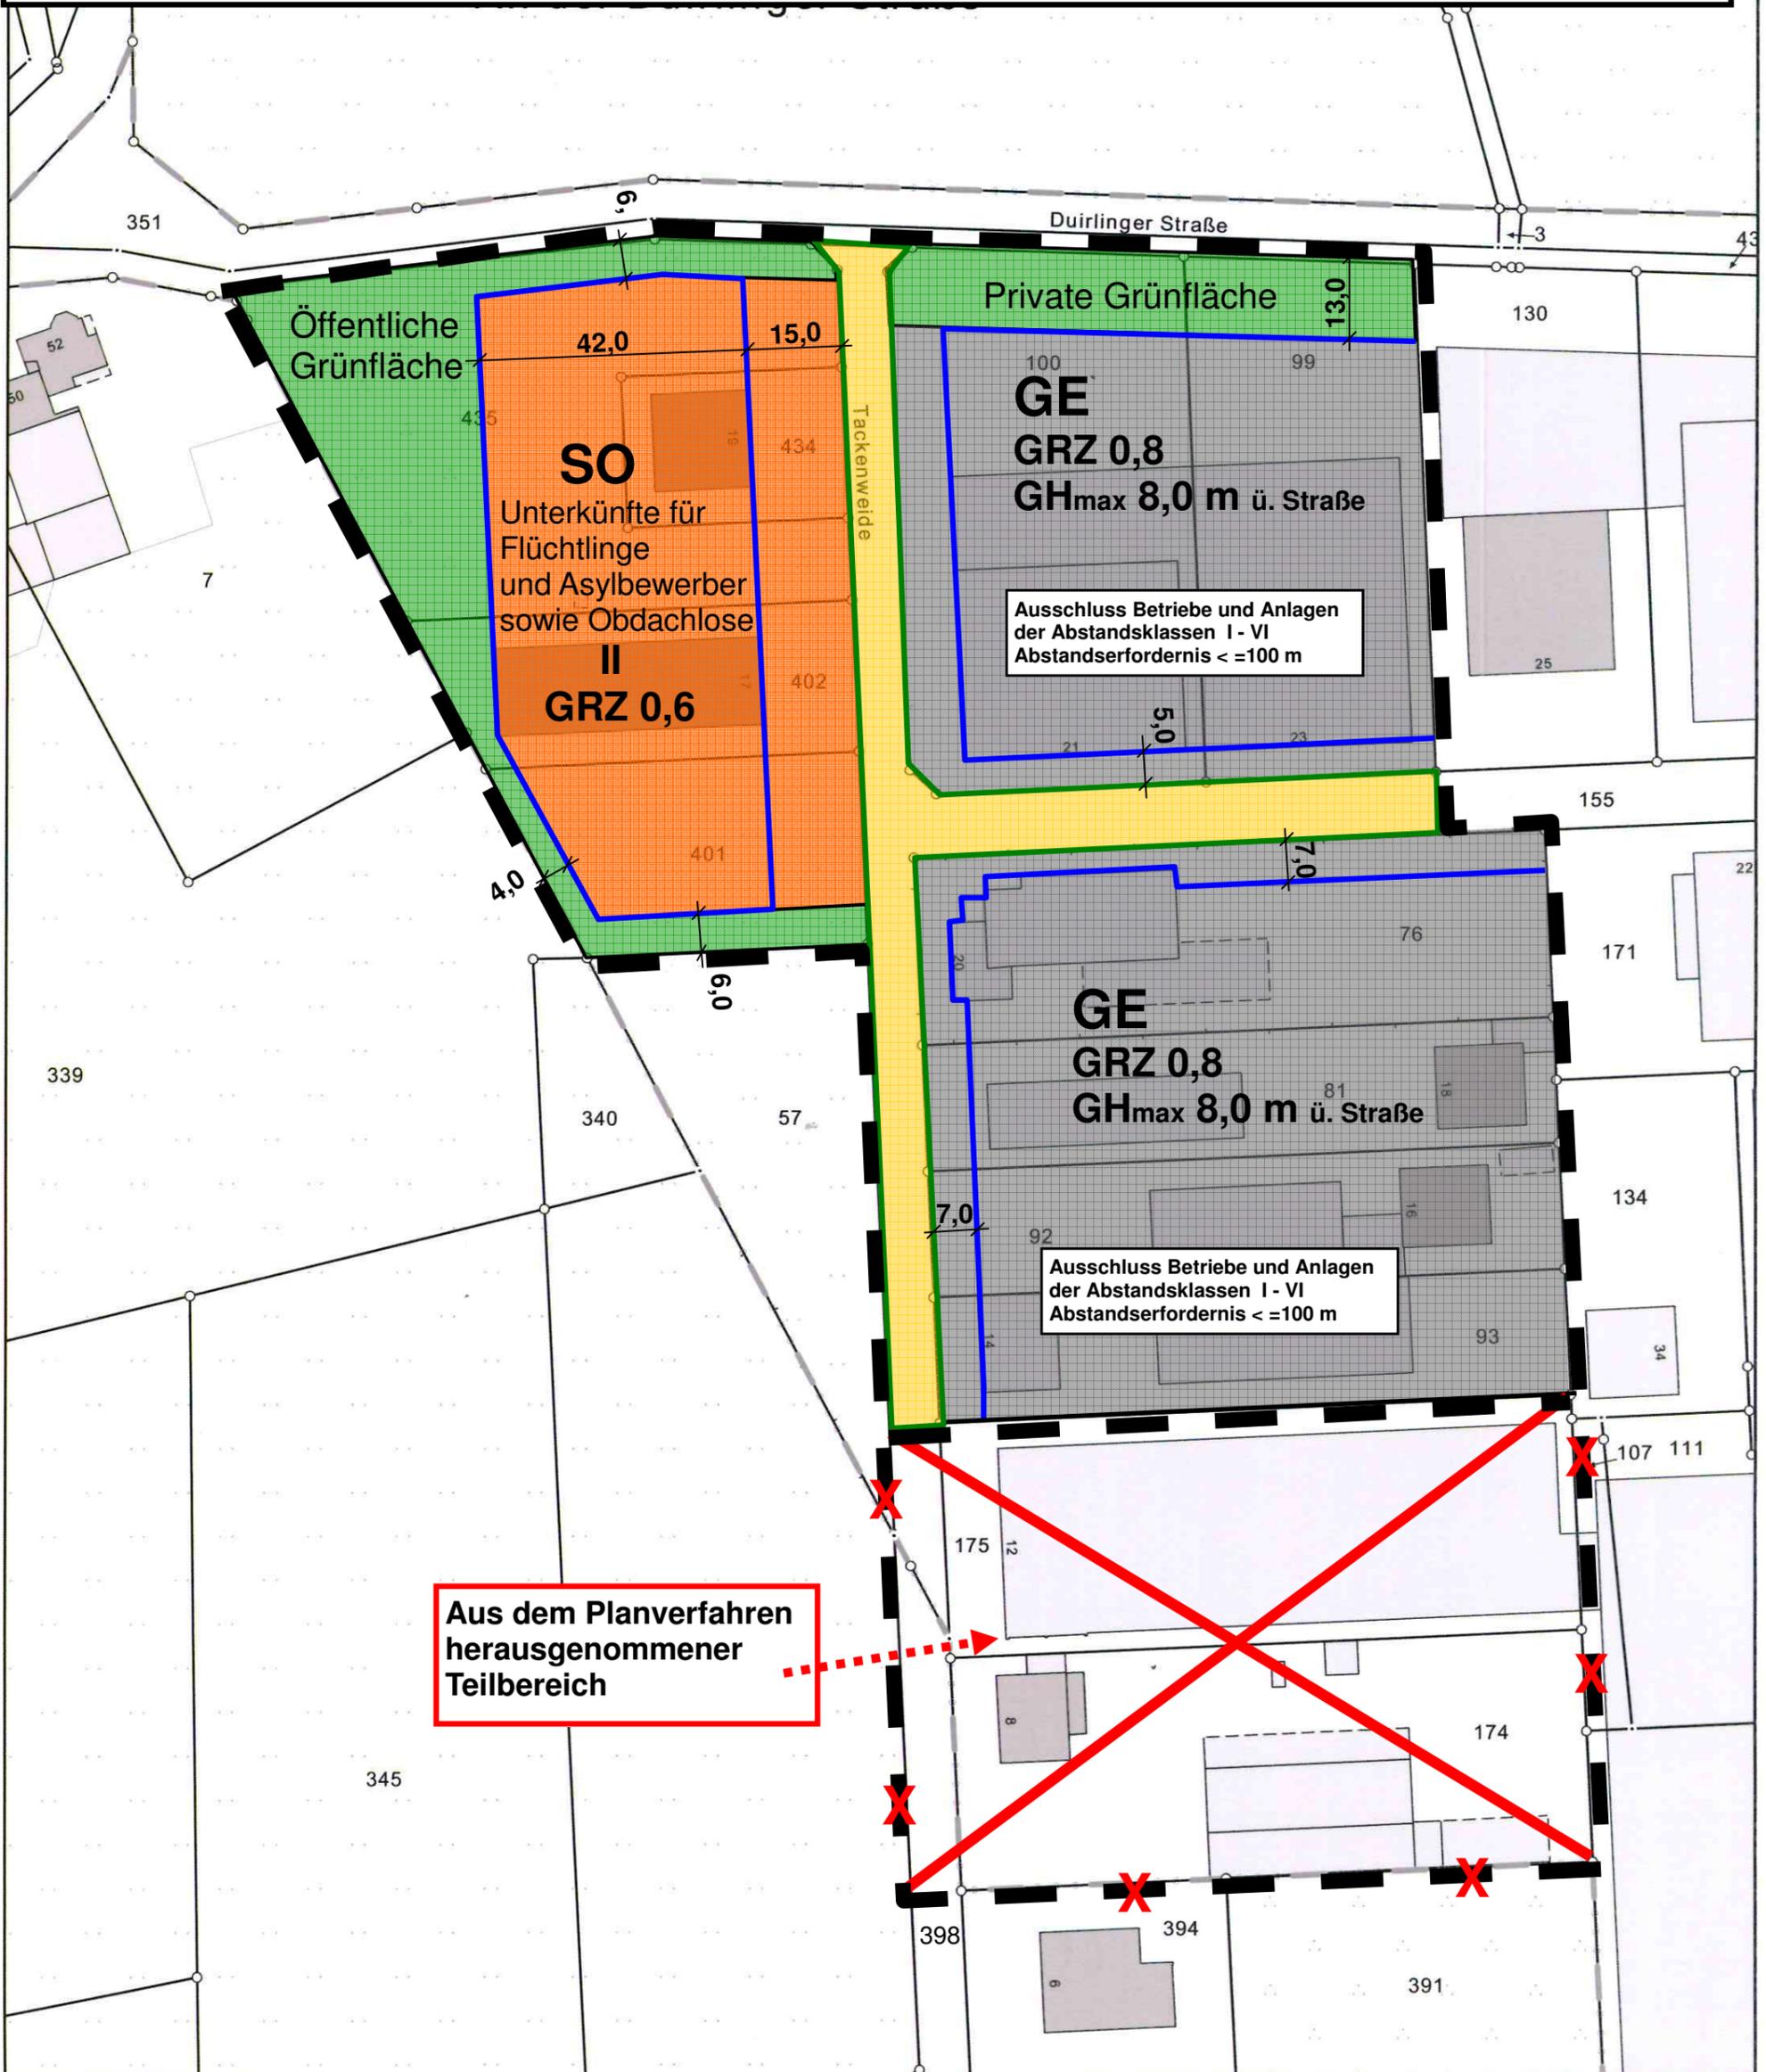

Aus dem Planverfahren
herausgenommener
Teilbereich

Maßstab 1 : 1.000

