


Anlage zu Vorlage 05-16 0417/2015

Bebauungsplanaufstellungsverfahren Nr. E 18/12 -Südliches Fünfeck-;
hier: Übersichtsplan 1 : 5000

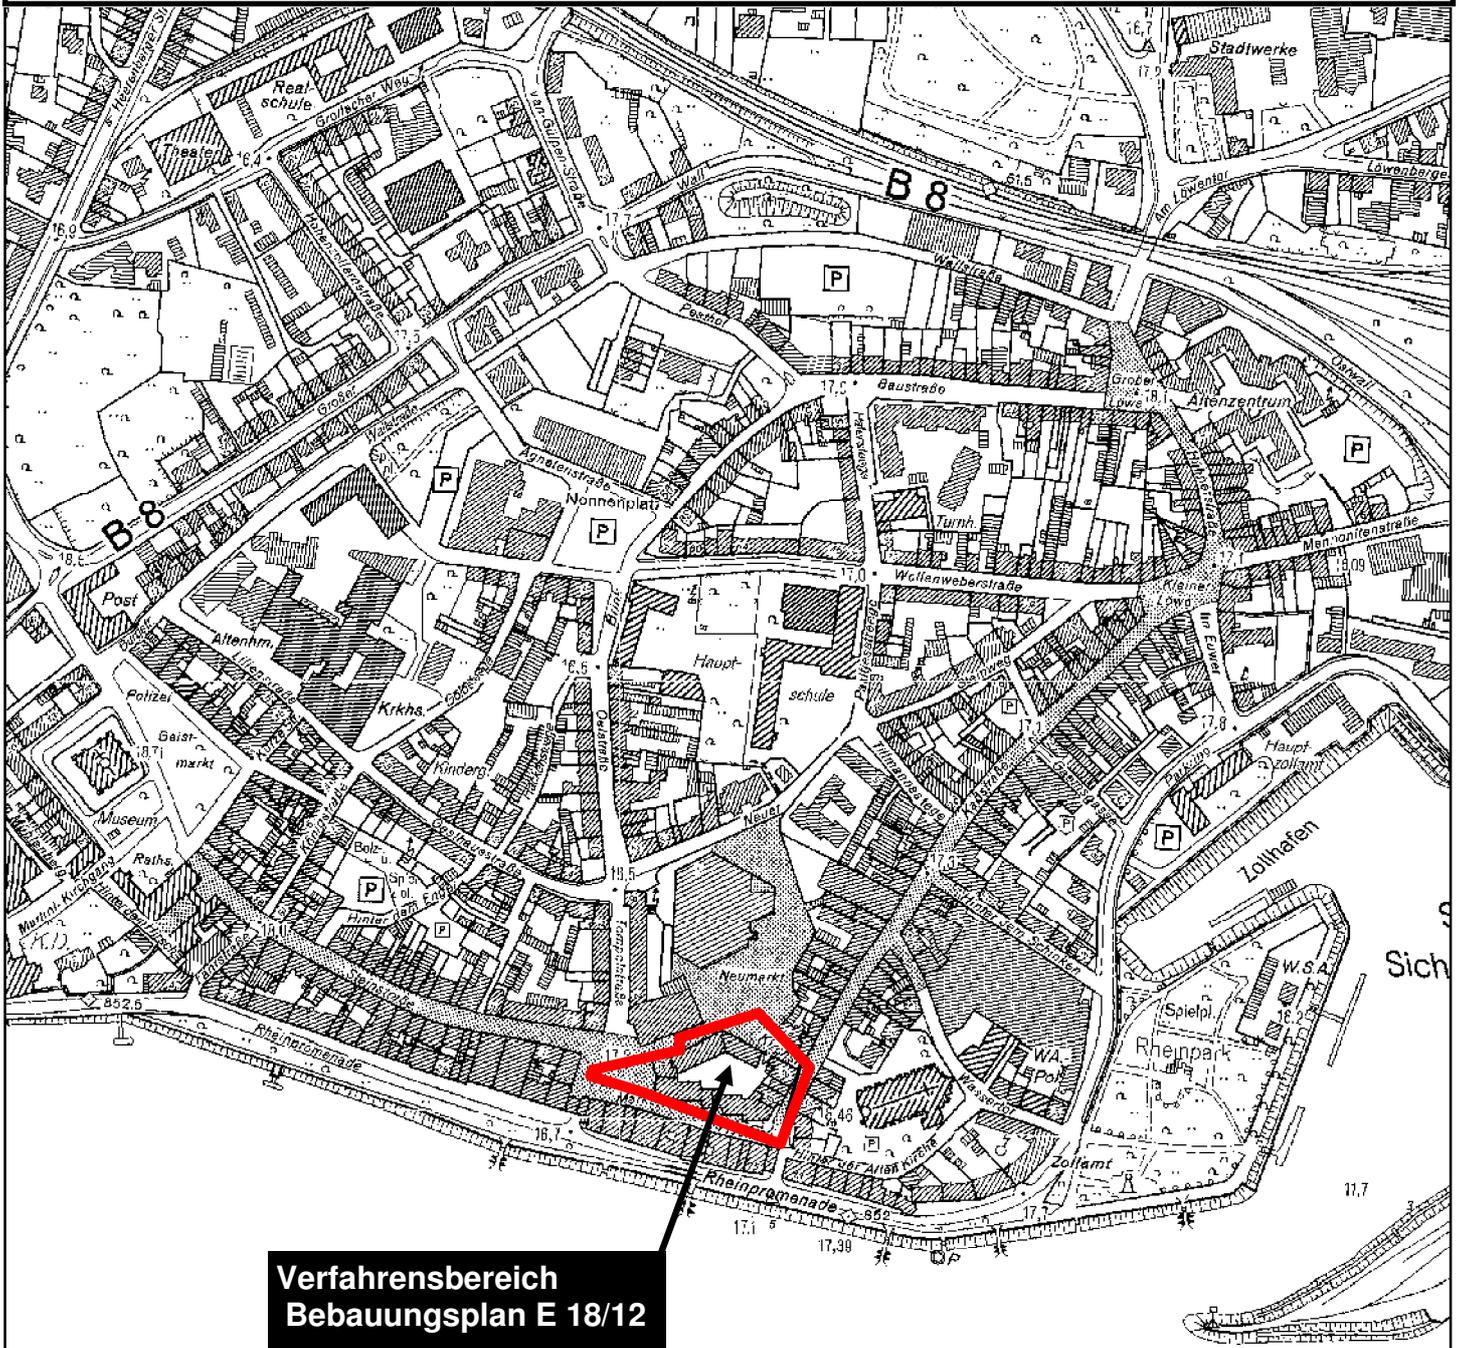

**Verfahrensbereich
Bebauungsplan E 18/12**

← RHEIN

Maßstab 1 : 5.000

