



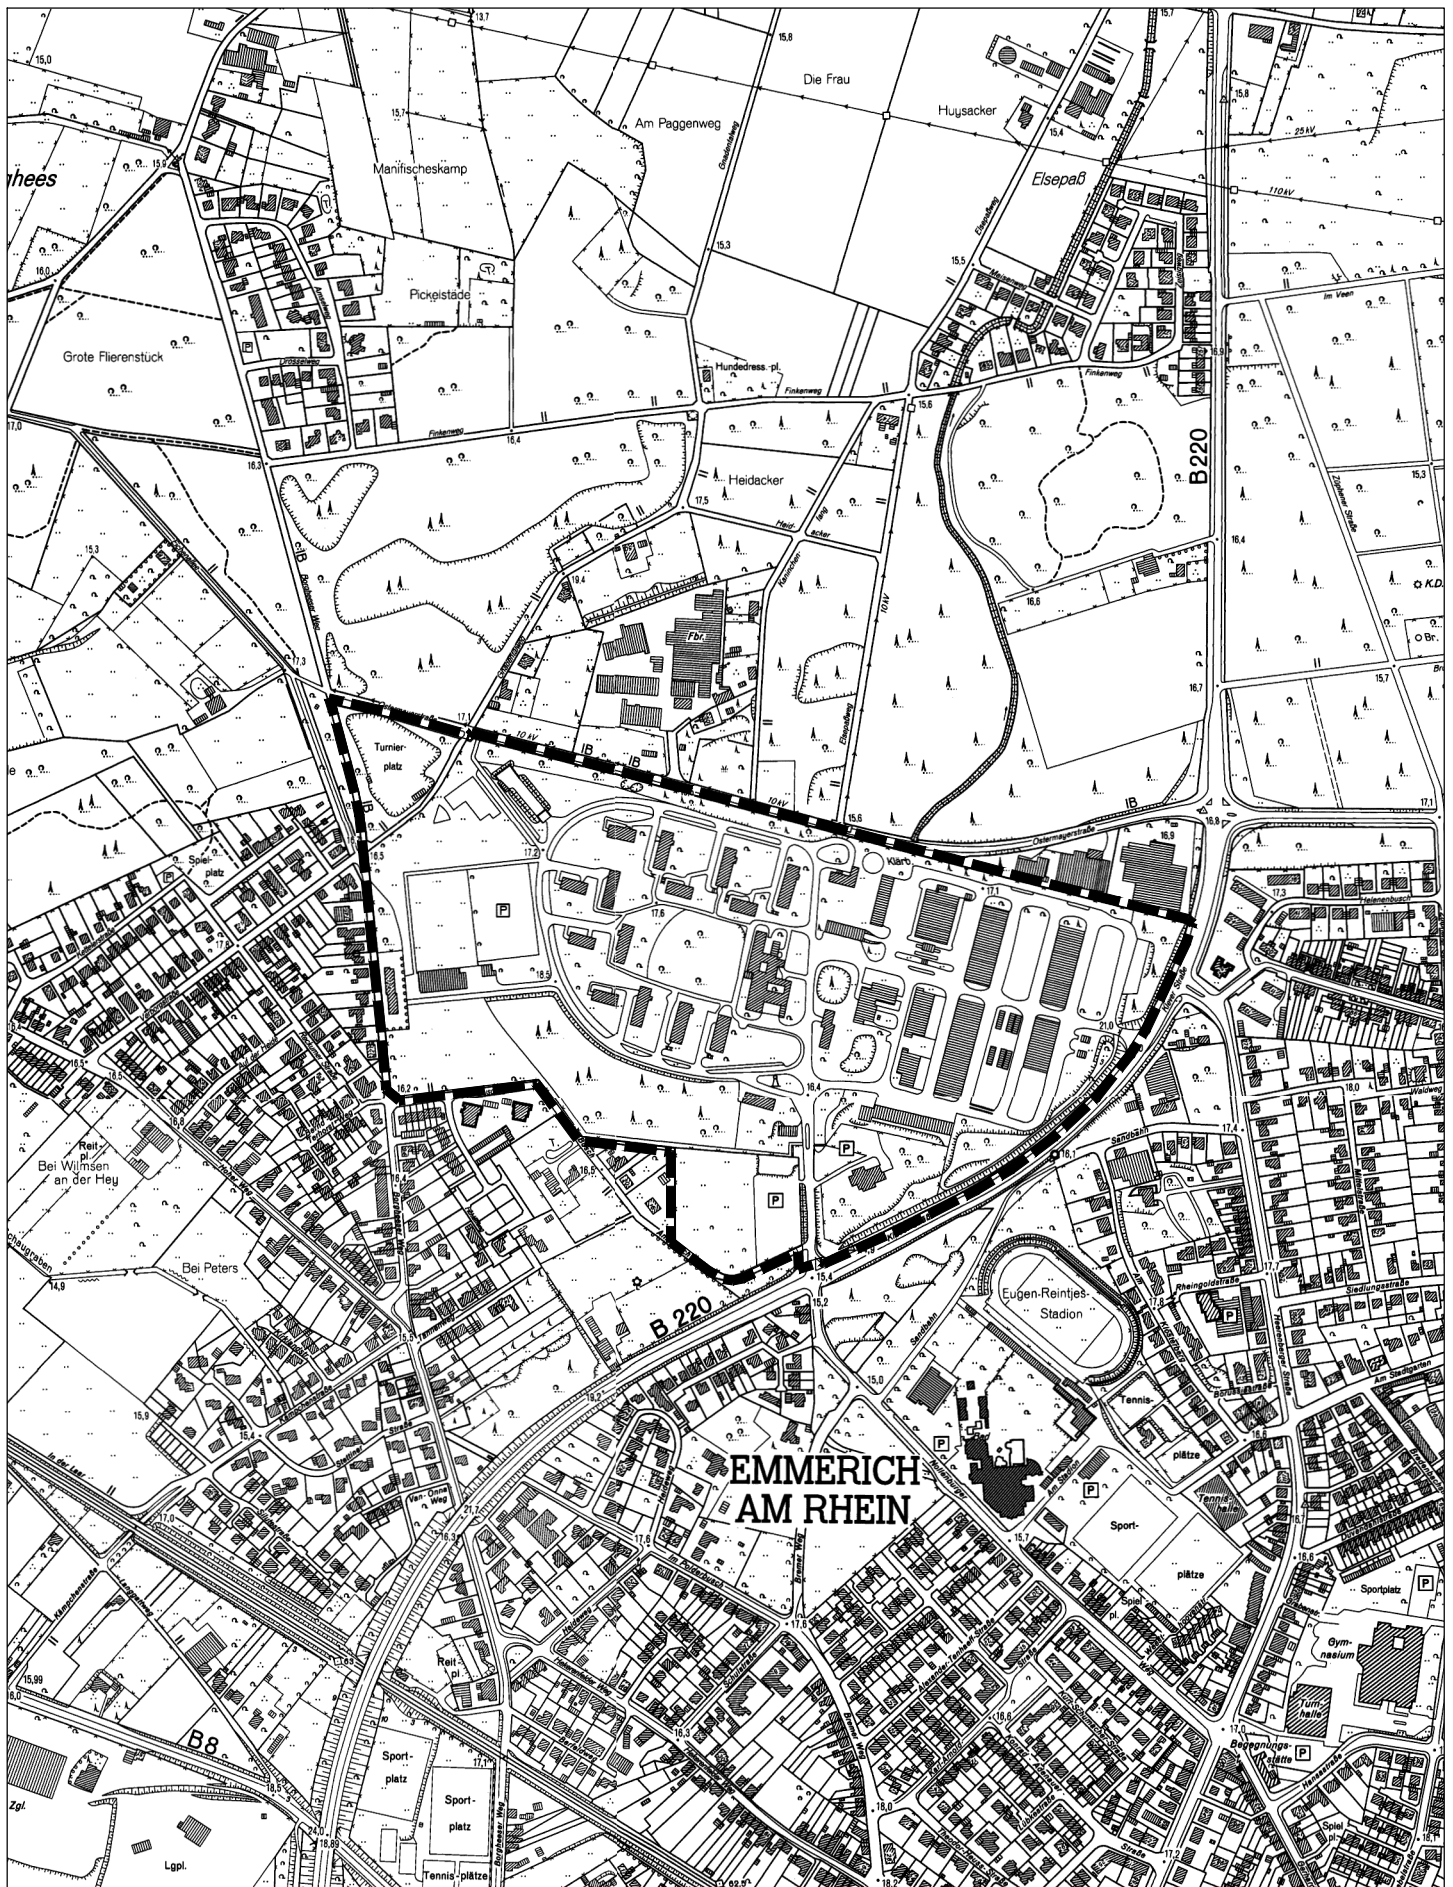

**Räumlicher
Geltungsbereich**
M 1:5.000

Stand: 05.08.2015

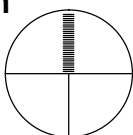

Stadt Emmerich am Rhein

68. Änderung des
Flächennutzungsplanes

Planverfasser:

o.9
stadtplanung
olaf schramme
dipl.-ing. stadtplanung
Opferstraße 9, 32423 Minden
Tel: 0571 972695-96
Fax: 0571 972695-98