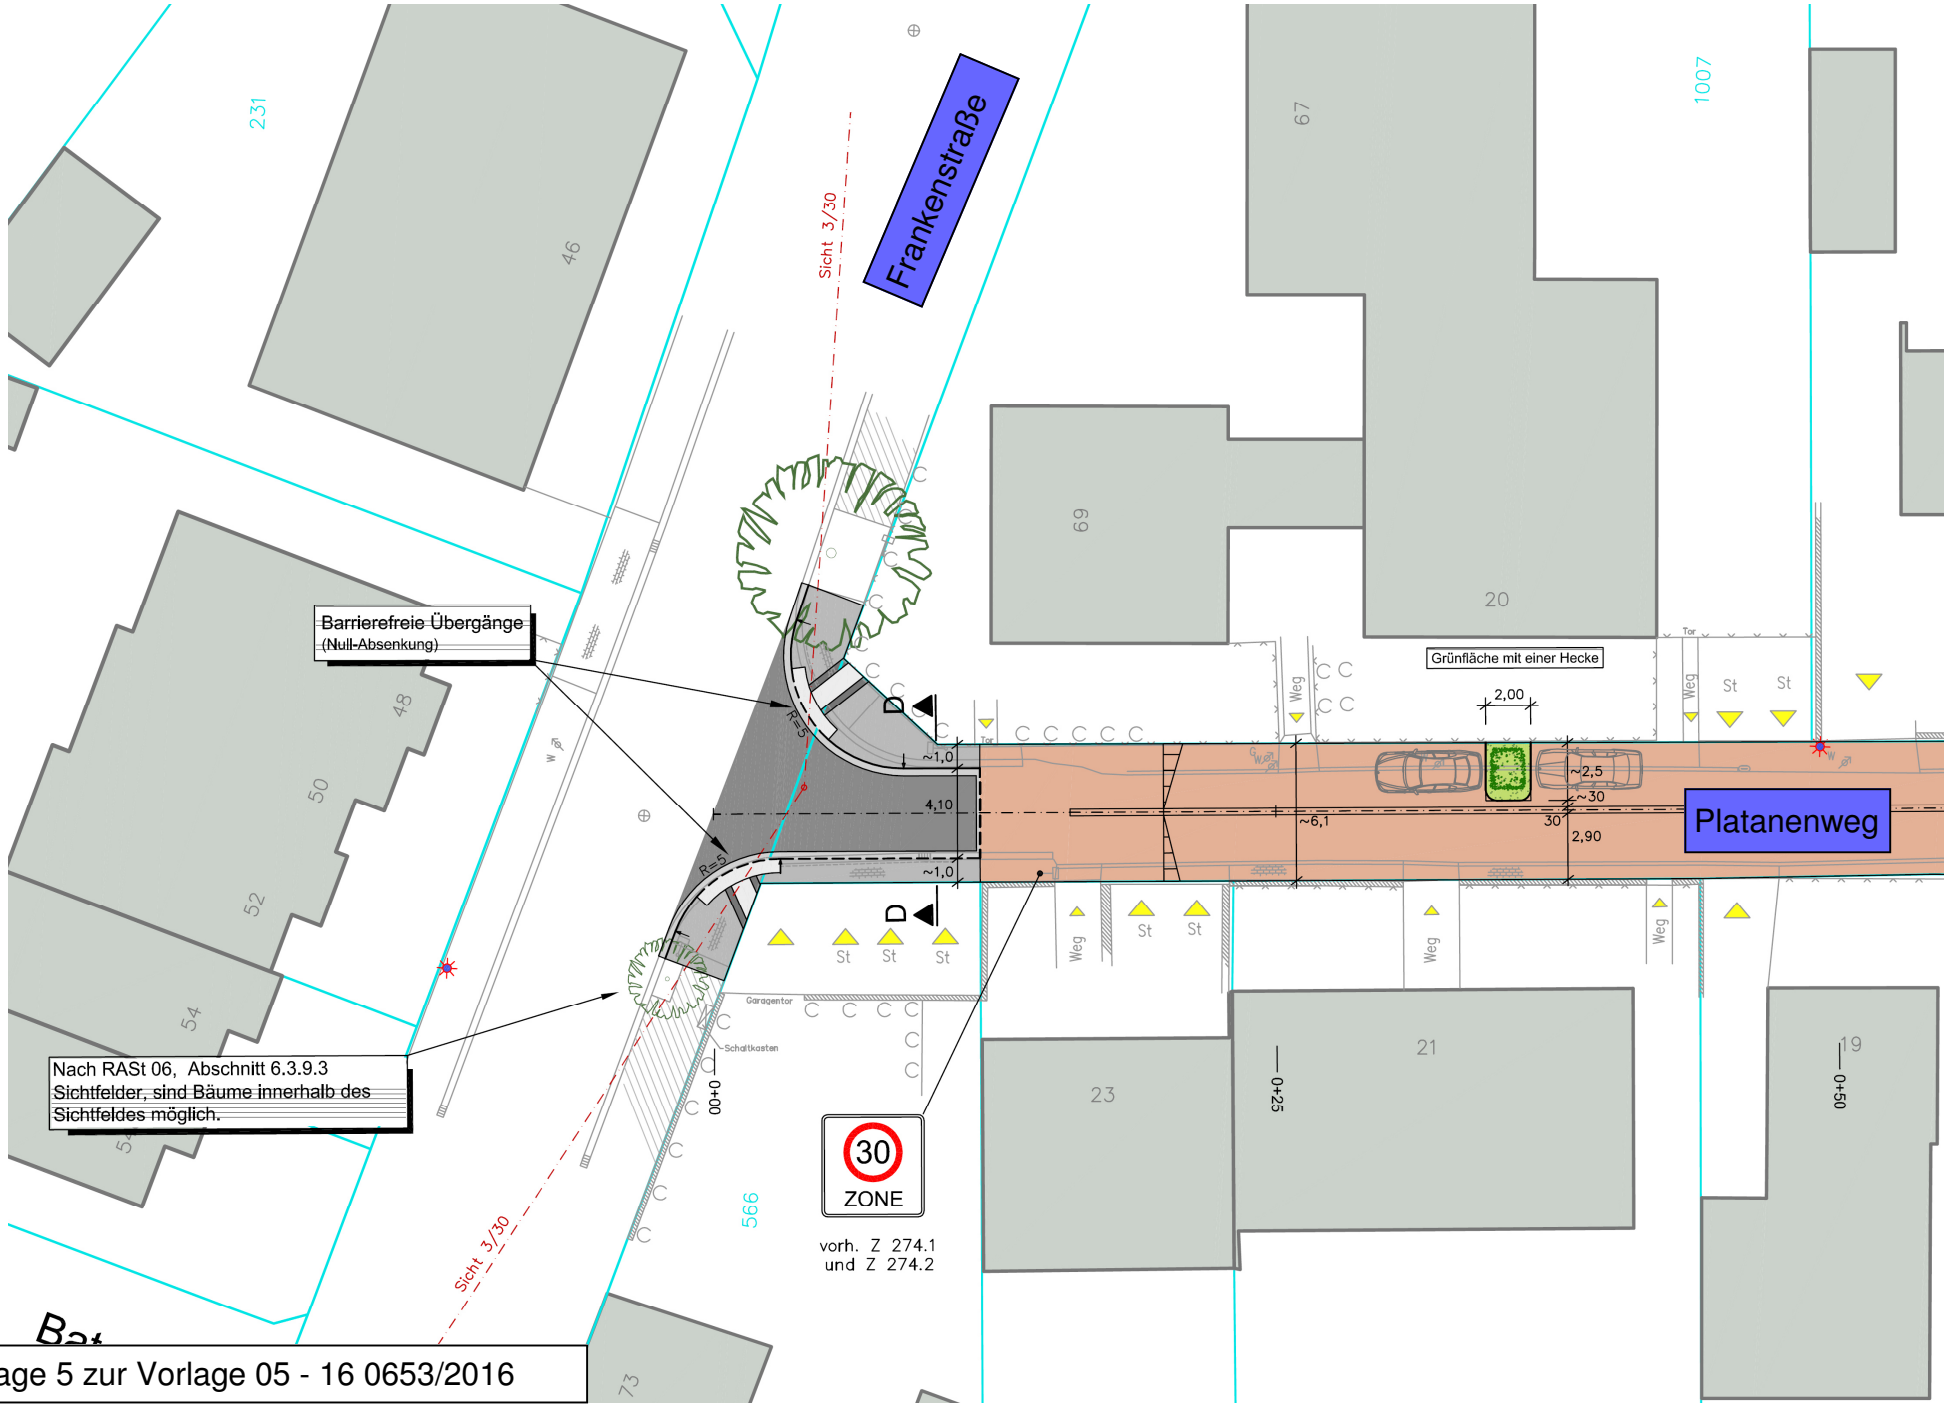

Anlage 5 zur Vorlage 05 - 16 0653/2016

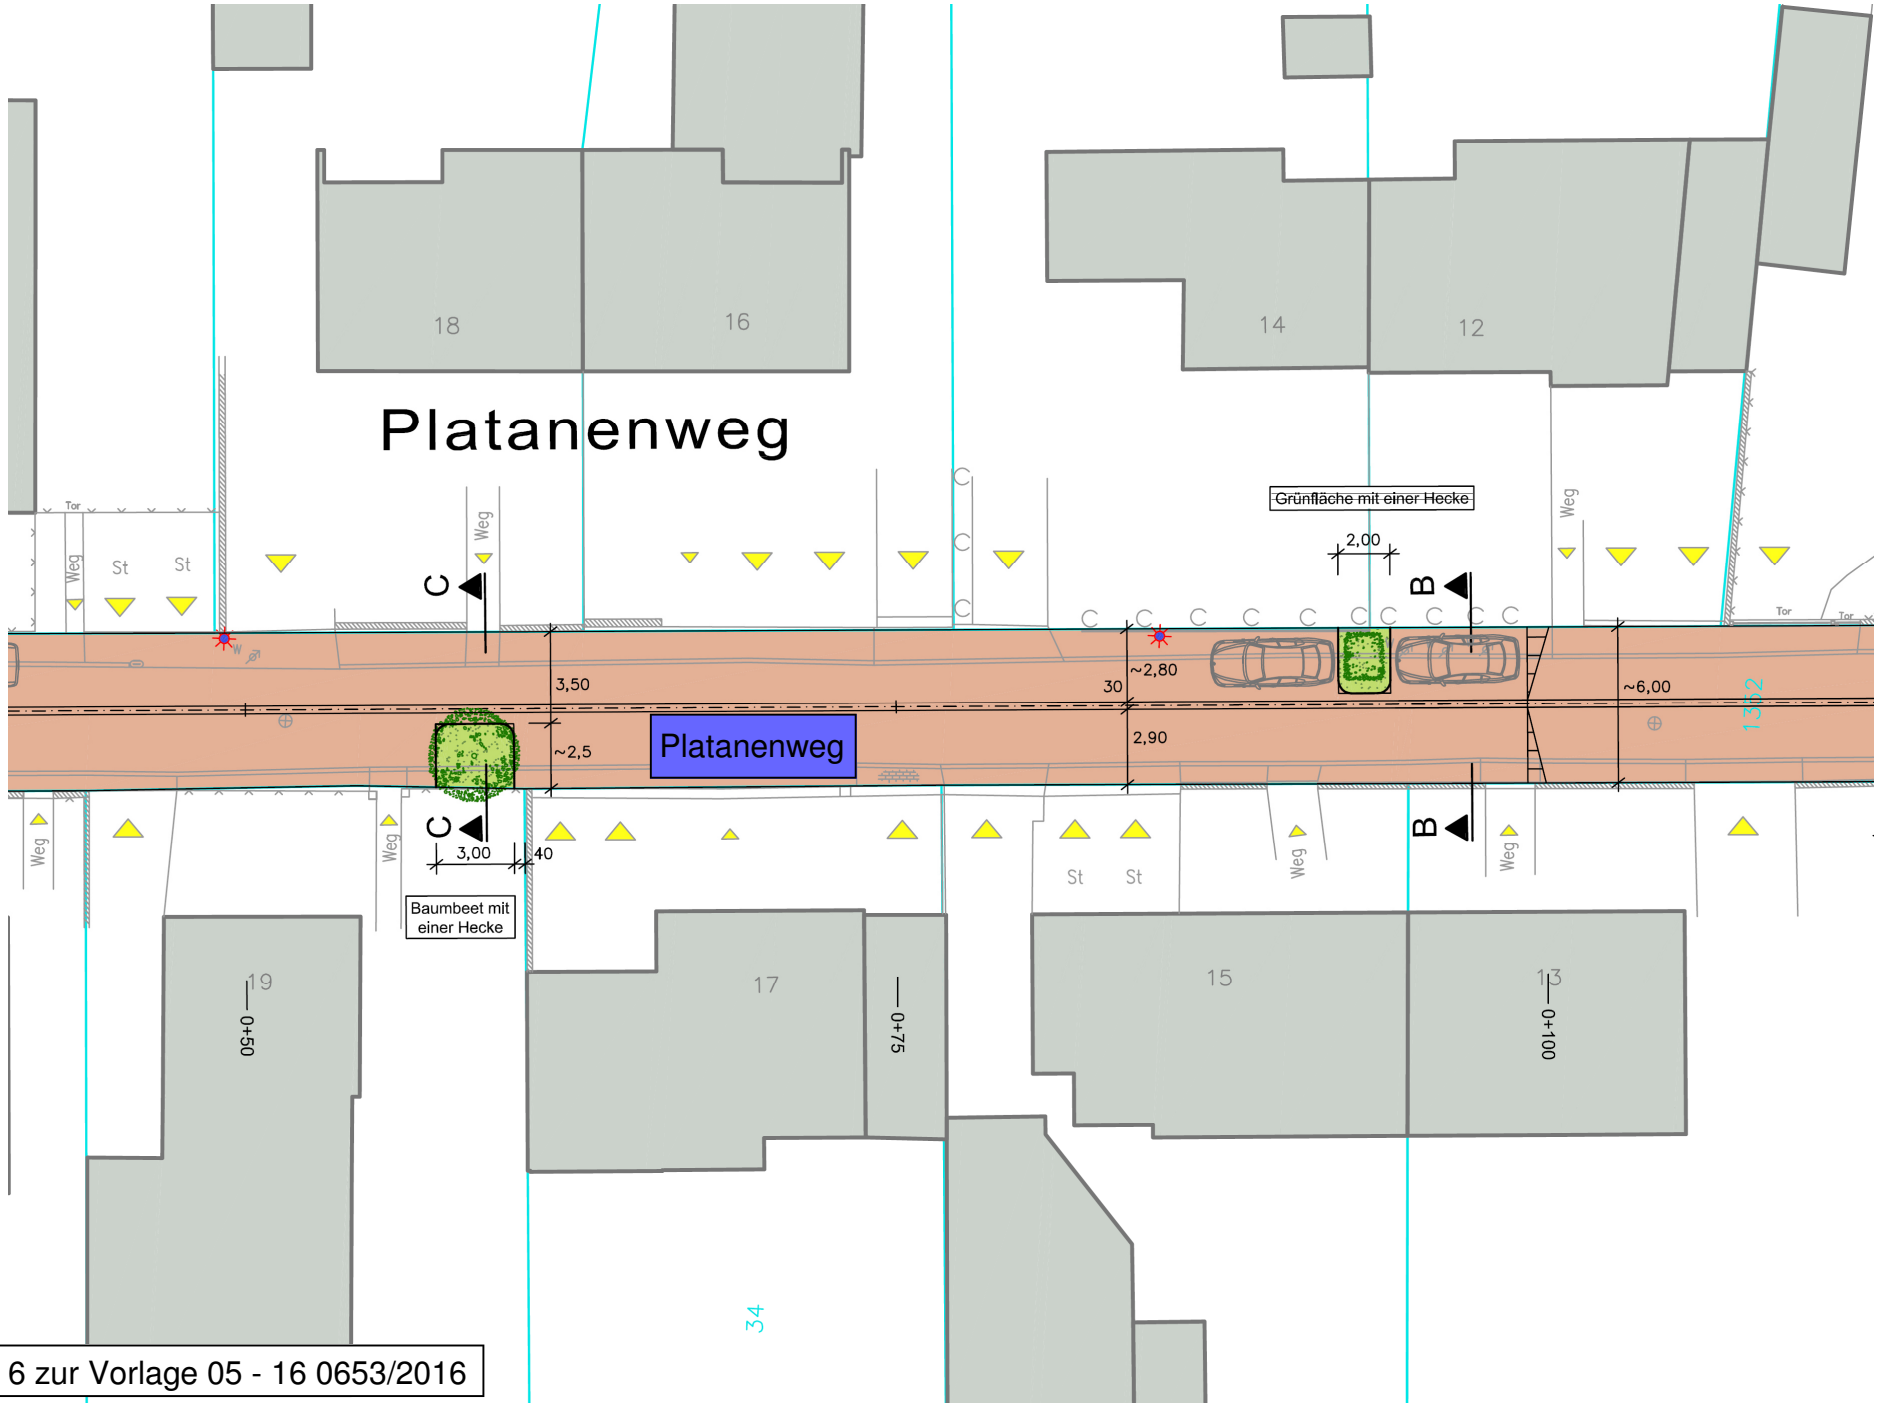

Anlage 6 zur Vorlage 05 - 16 0653/2016

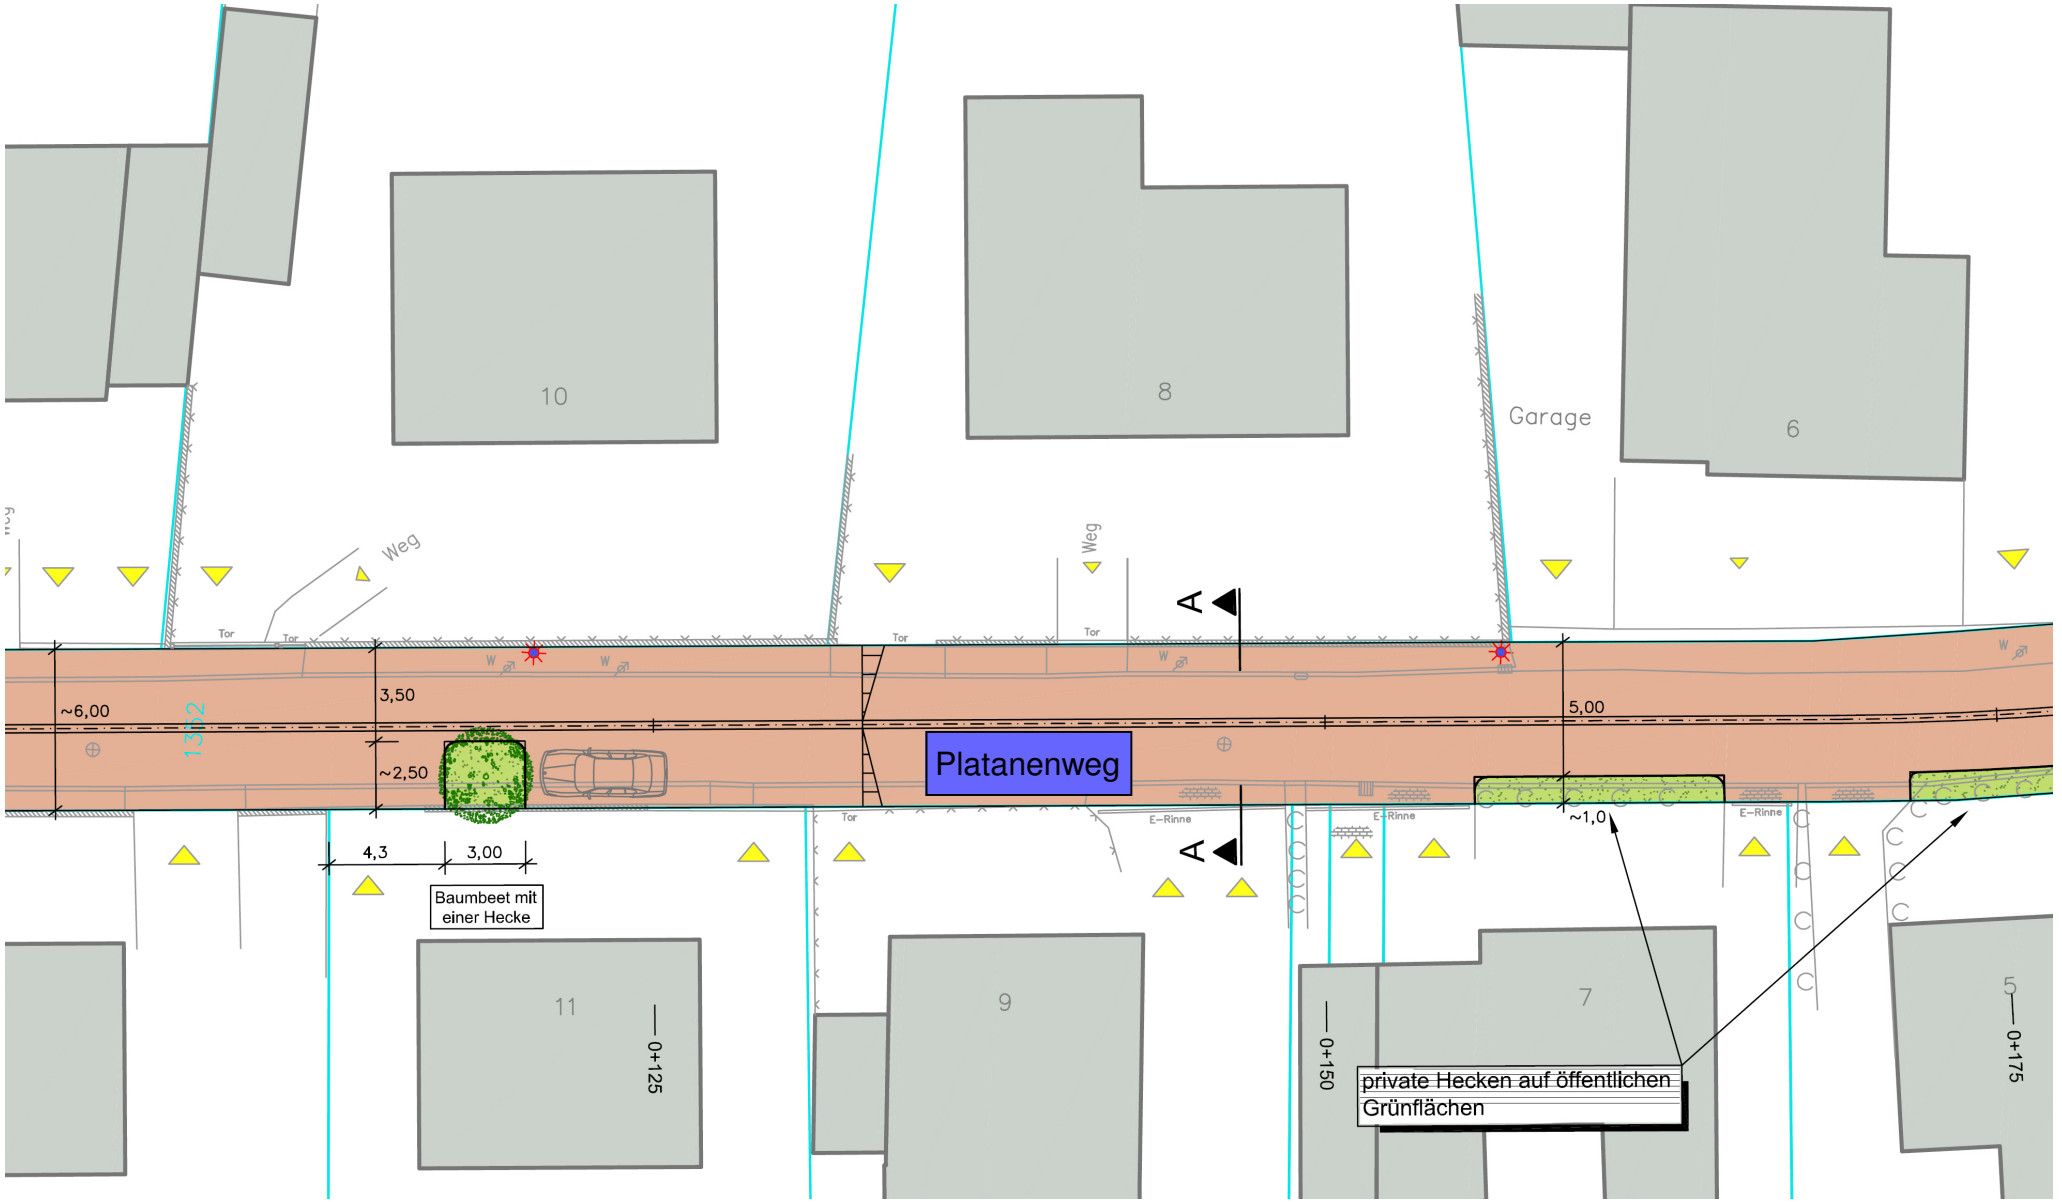

Anlage 7 zur Vorlage 05 - 16 0653/2016

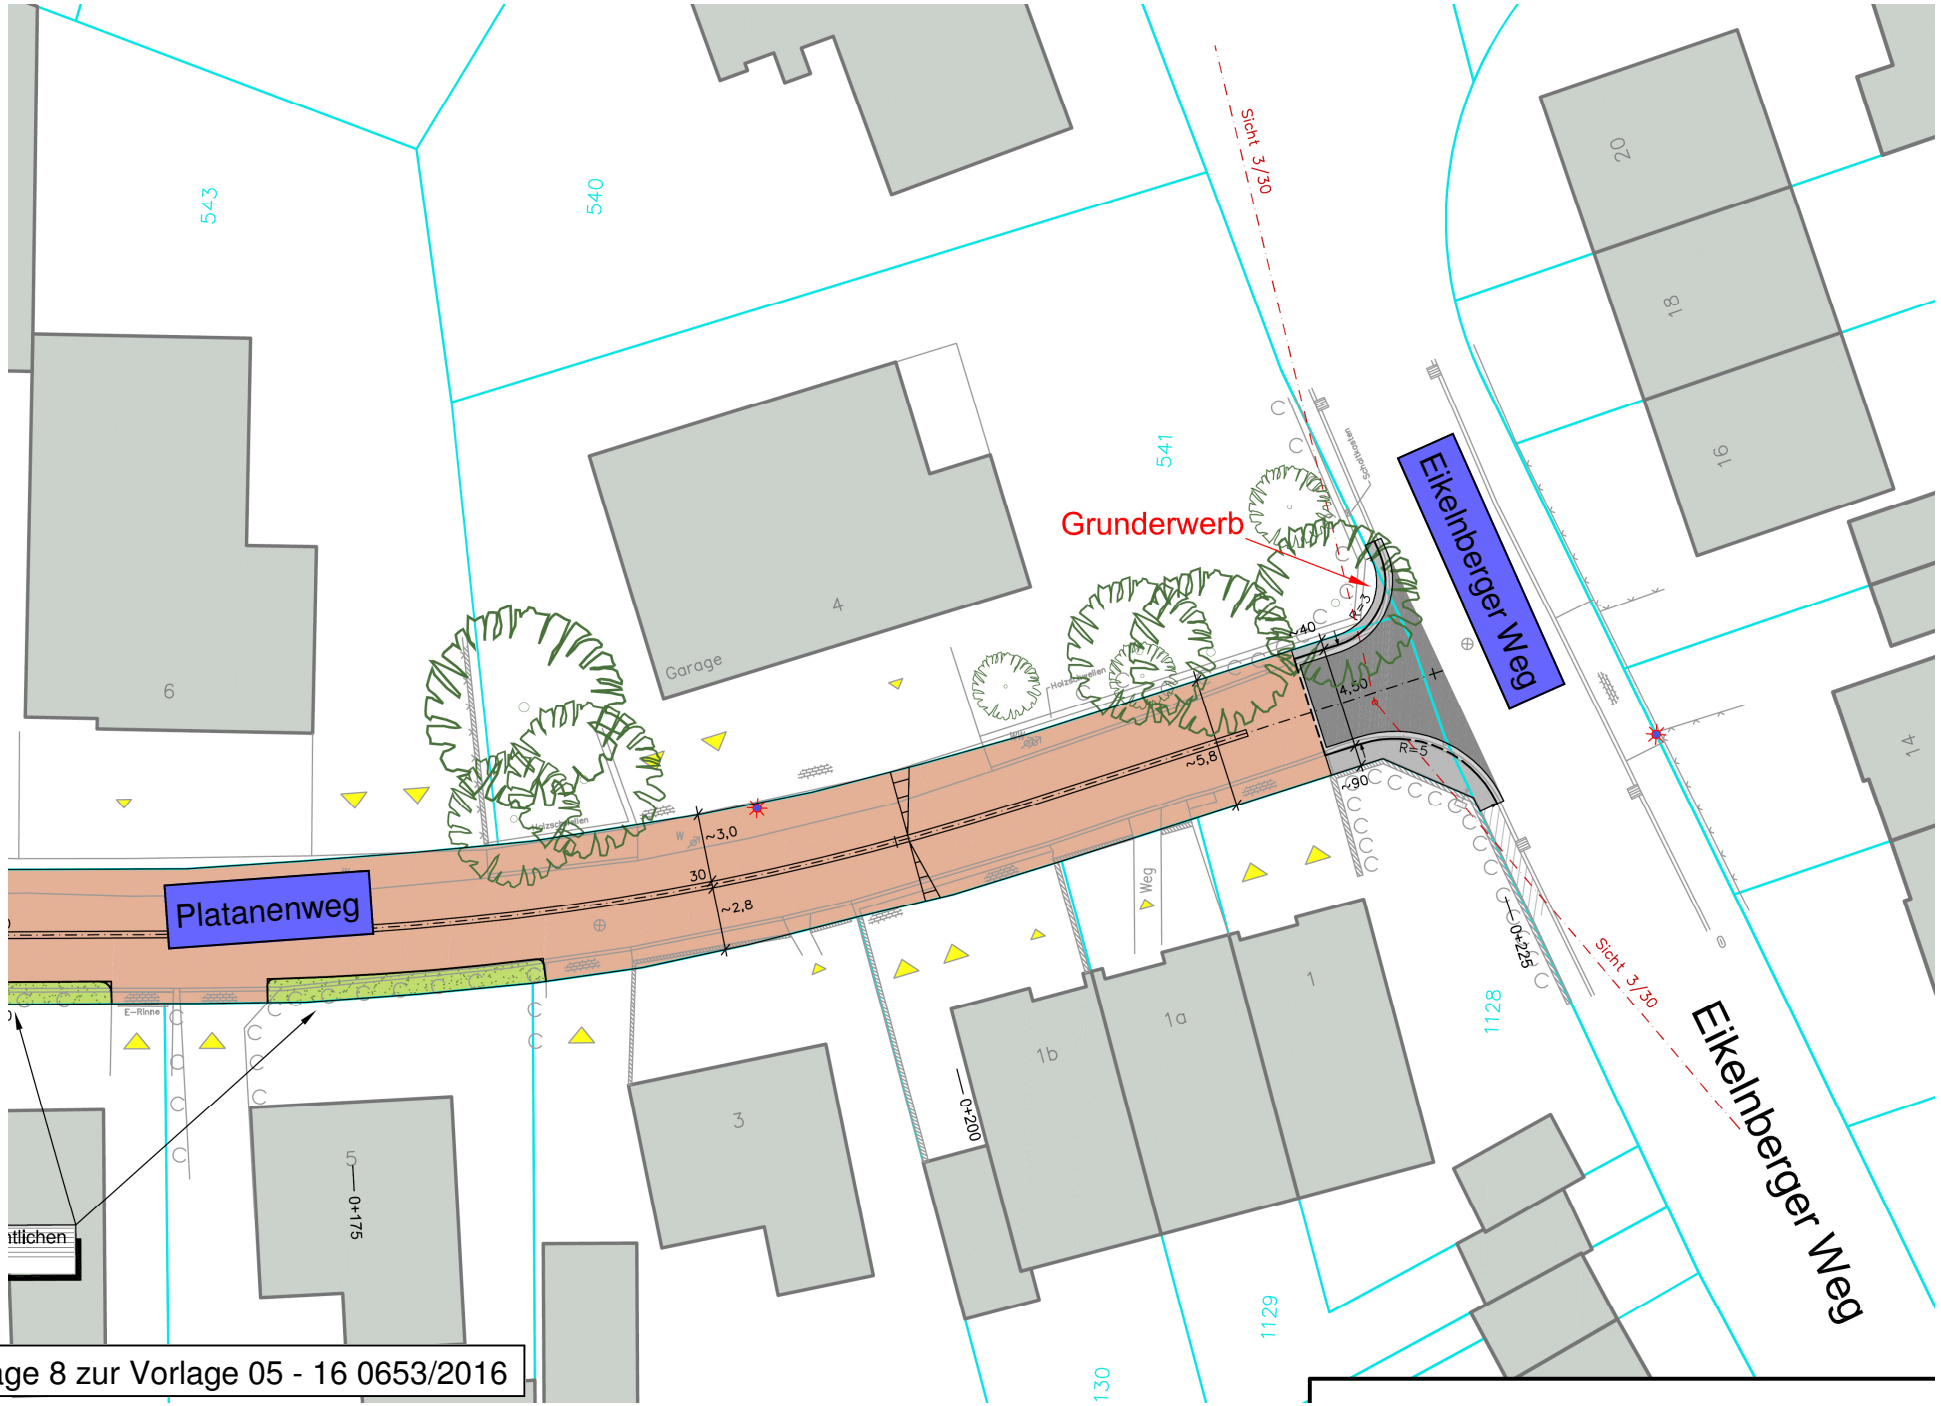

Anlage 8 zur Vorlage 05 - 16 0653/2016

Bepflanzung

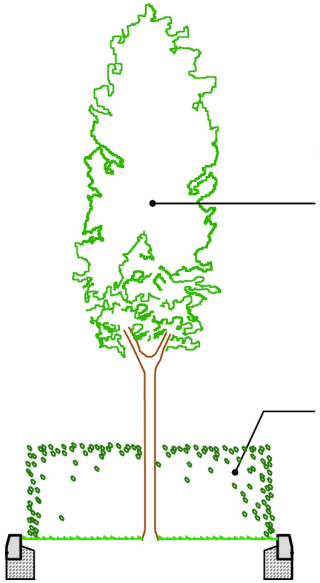

Baumbeete:

Rotdorn (Crataegus laevigata)

im Baumbeet:
Ligusterhecke (Ligustrum vulgare)

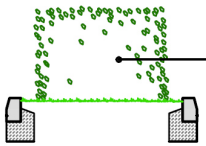

Grünfläche:

Ligusterhecke (Ligustrum vulgare)

Legende

- gepl. Wohnstraße
- gepl. Stellplatz
- gepl. Grünfläche
- gepl. Gehweg
- gepl. bitum. Deckschicht
- vorh. Baum
- gepl. Baum
- gepl. Hecke
- vorh. Zugang
- vorh. 1 PKW Stellplatz / Einfahrt

Einfassungen:

- Hochbord — Format: 12/15x25x100 cm
- Rundbord — Format: 12/15x25x100 cm, r=2 cm

Legende Bestand:

- Schachtdeckel
- Straßenleuchte
- Straßenablauf
- Mauer
- Schaltkasten
- Verkehrszeichen
- Hecke
- Hydrant
- Gaskappe
- Wasserkappe

Hinweis: Bestandsvermessung vom 11.08.2015

Nachweis

- Fließender Kraftfahrzeugsverkehr

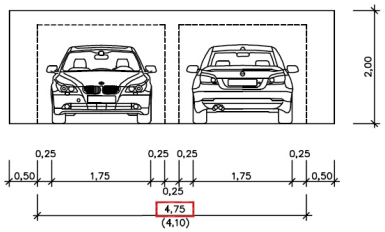

Der Nachweis vom fließenden Kraftfahrzeugsverkehr beim Begegnen und Nebeneinanderfahren ist gemäß RASt 06 Punkt 4.3 erbracht.

~6,0 m > 4,75 m

Quelle: RASt 06, Bild 17 (Ausschnitt)

Anlage 9 zur Vorlage 05 - 16 0653/2016

Schnitt A-A

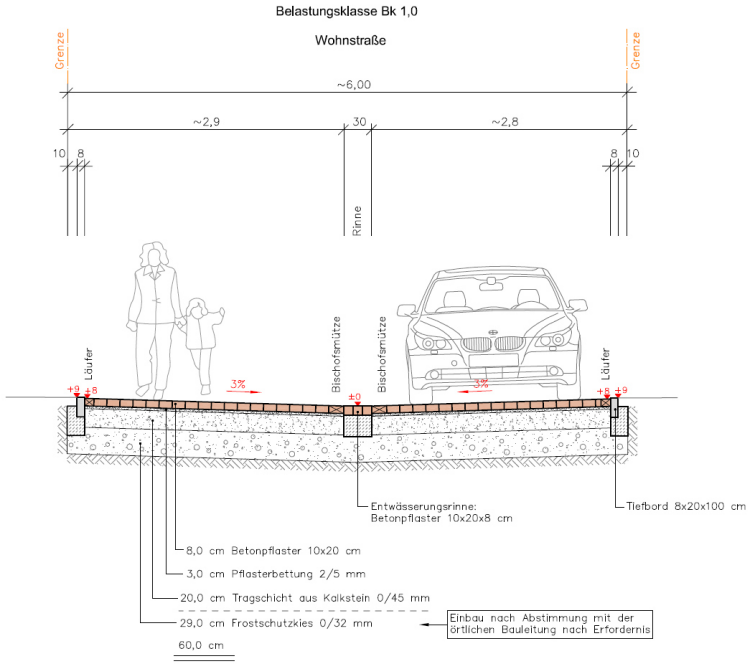

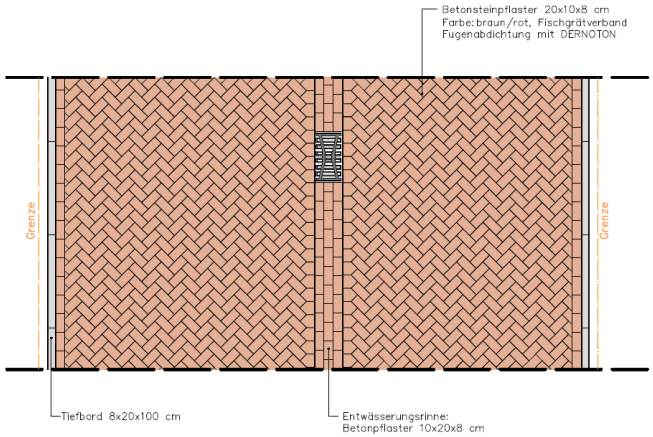

Schnitt B-B

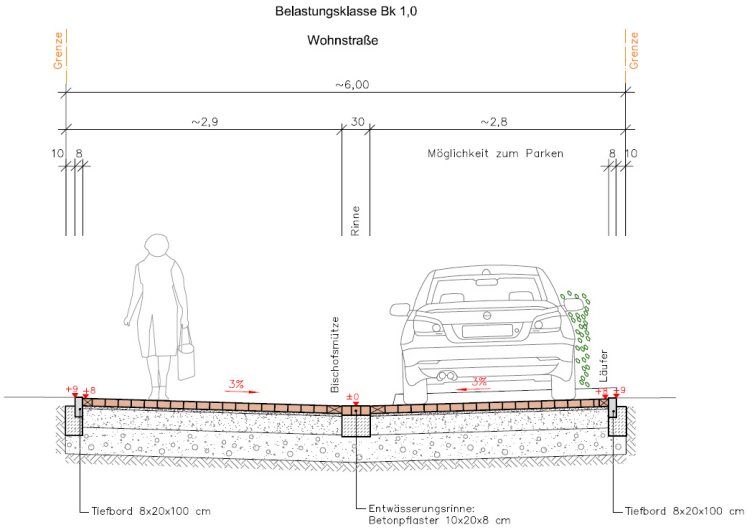

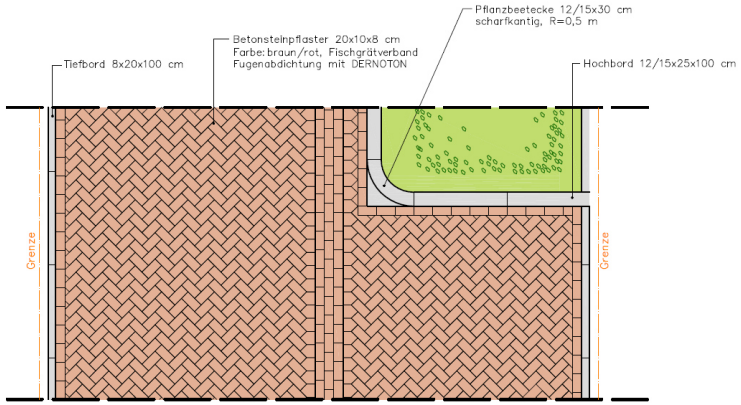

Anlage 10 zur Vorlage 05 - 16 0653/2016

Schnitt C-C

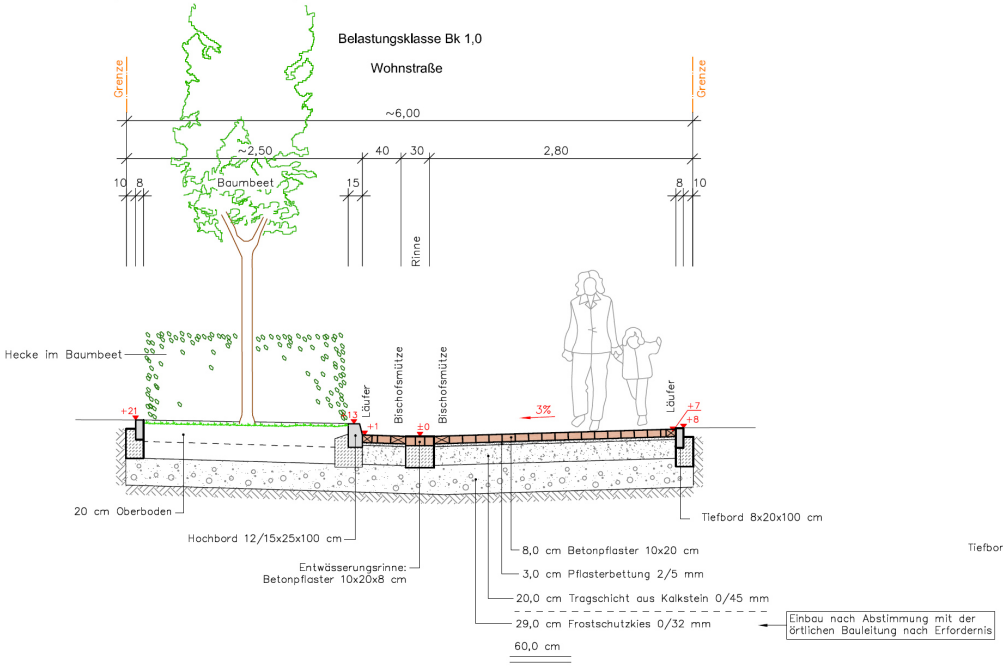

Schnitt D-D

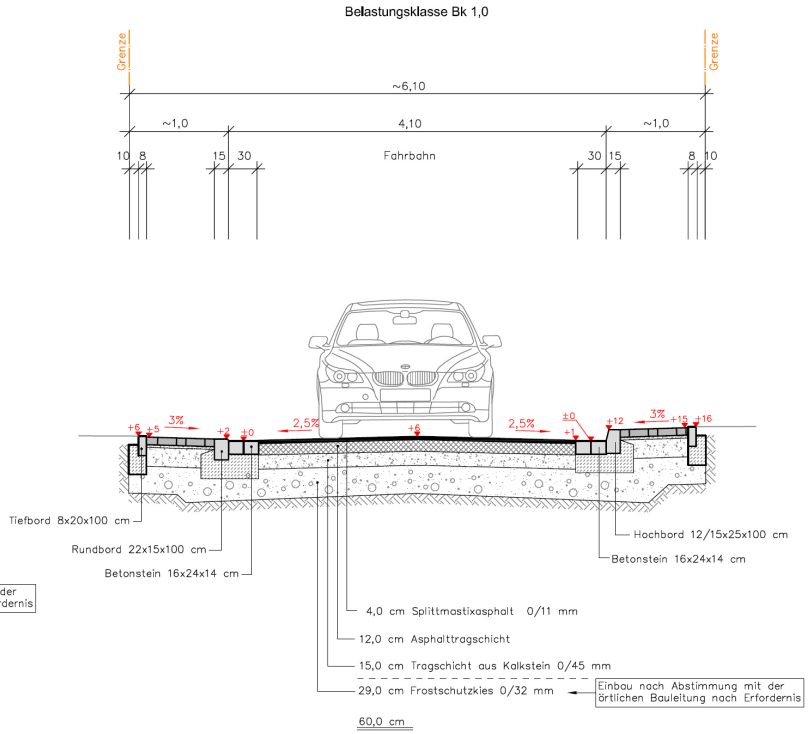

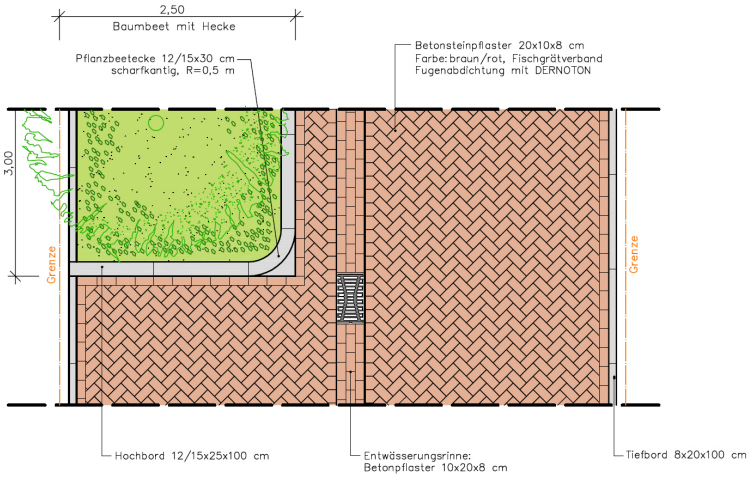

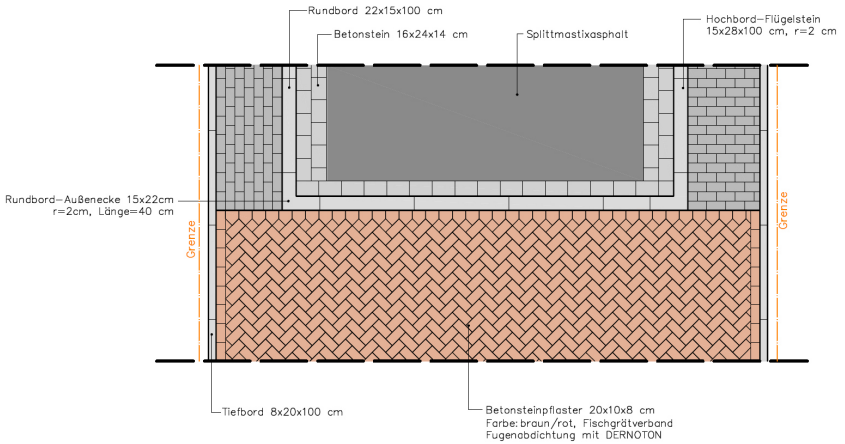

Anlage 11 zur Vorlage 05 - 16 0653/2016