
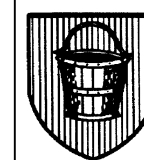


Infrastruktur

-  Autobahn inkl. 40 m Abstand beidseitig
-  Anbaubeschränkungszone 100 m beidseits der Autobahn
-  Bundesstraßen inkl. 20 m Abstand beidseitig
-  Hochspannungsleitung
-  Schiene

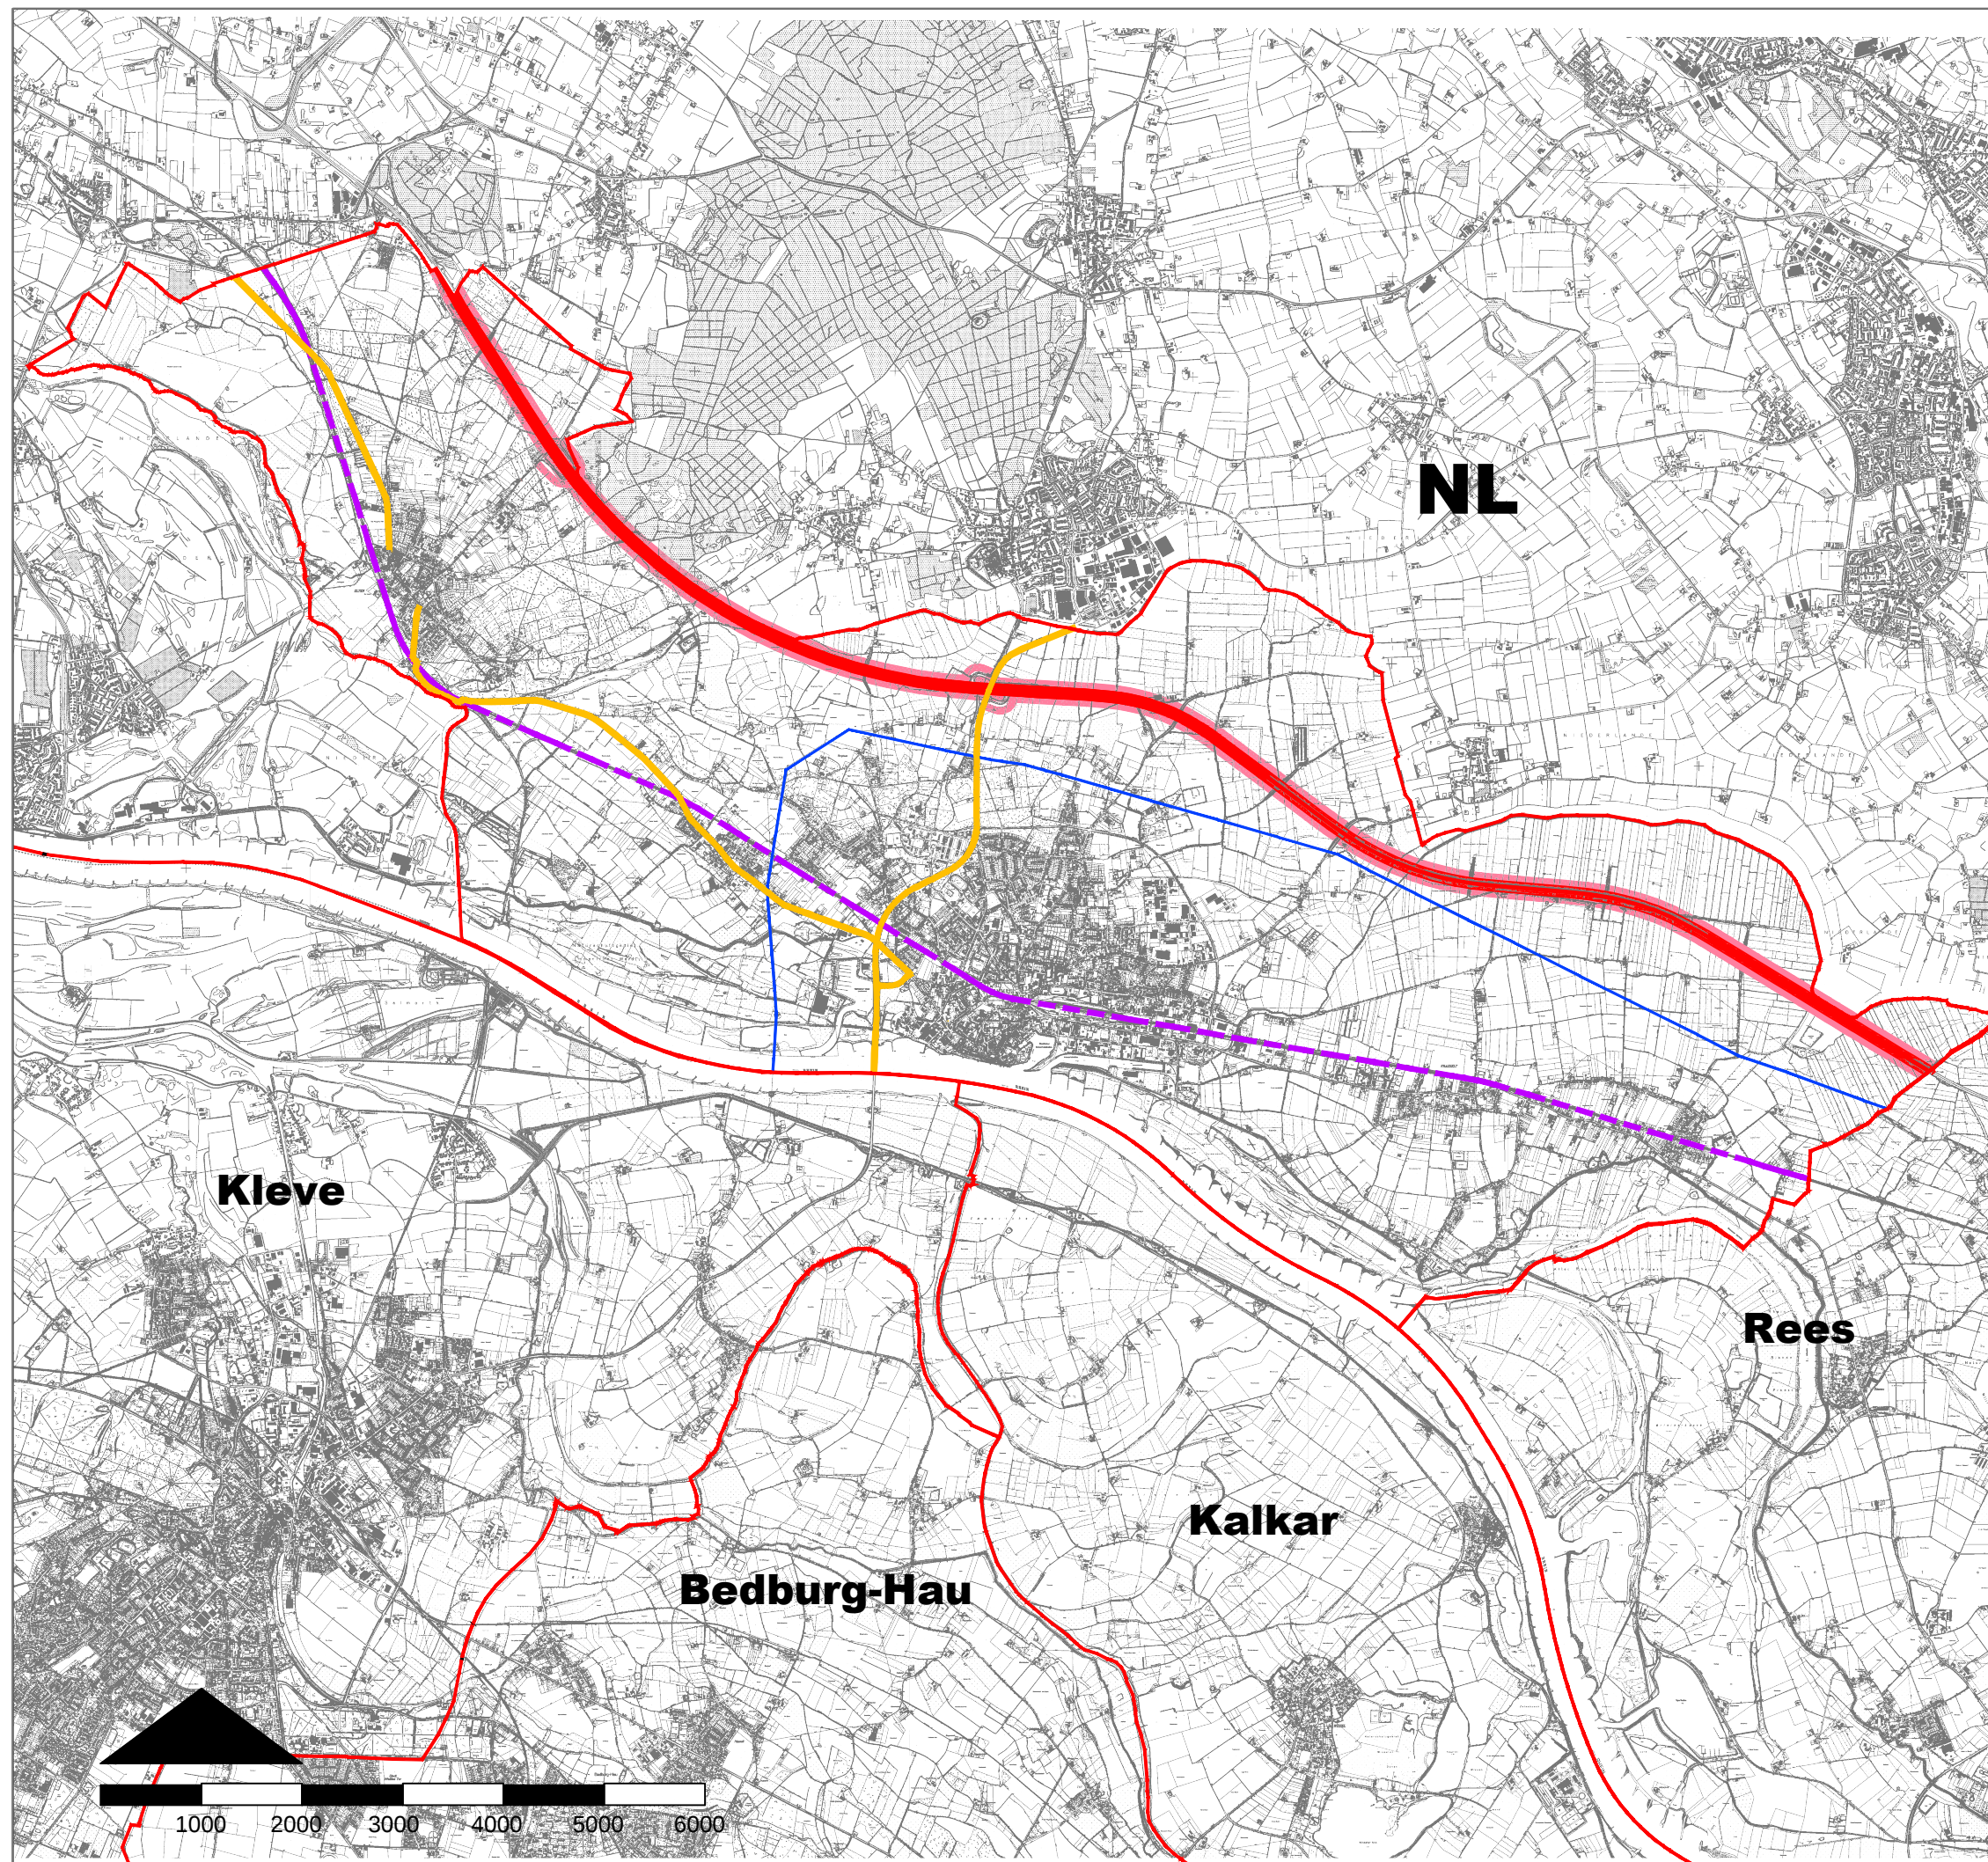

**Stadt Emmerich
am Rhein**

Konzept zur Bestimmung von
Konzentrationszonen für
Windenergieanlagen in der Stadt
Emmerich am Rhein

Stand: 06.04.2016 Bearbeitet: Hardt / Bertram

AUFTRAGNEHMER:

StadtUmBau
Ingenieurgesellschaft mbH
Stadtentwicklung - Umweltplanung - Bauwesen
Architektur - Städtebau - Landschaftsplanung

Basilikastraße 10
D - 47623 Kevelaer
tel +49 (0)2832 / 97 29 29
fax +49 (0)2832 / 97 29 00
www.stadtumbau-gmbh.de