


Anlage zu Vorlage 05-16 0703/2016

hier: Auszug aus dem gültigen Flächennutzungsplan mit Darstellung der im Teilflächennutzungsplan geplanten Konzentrationszonen

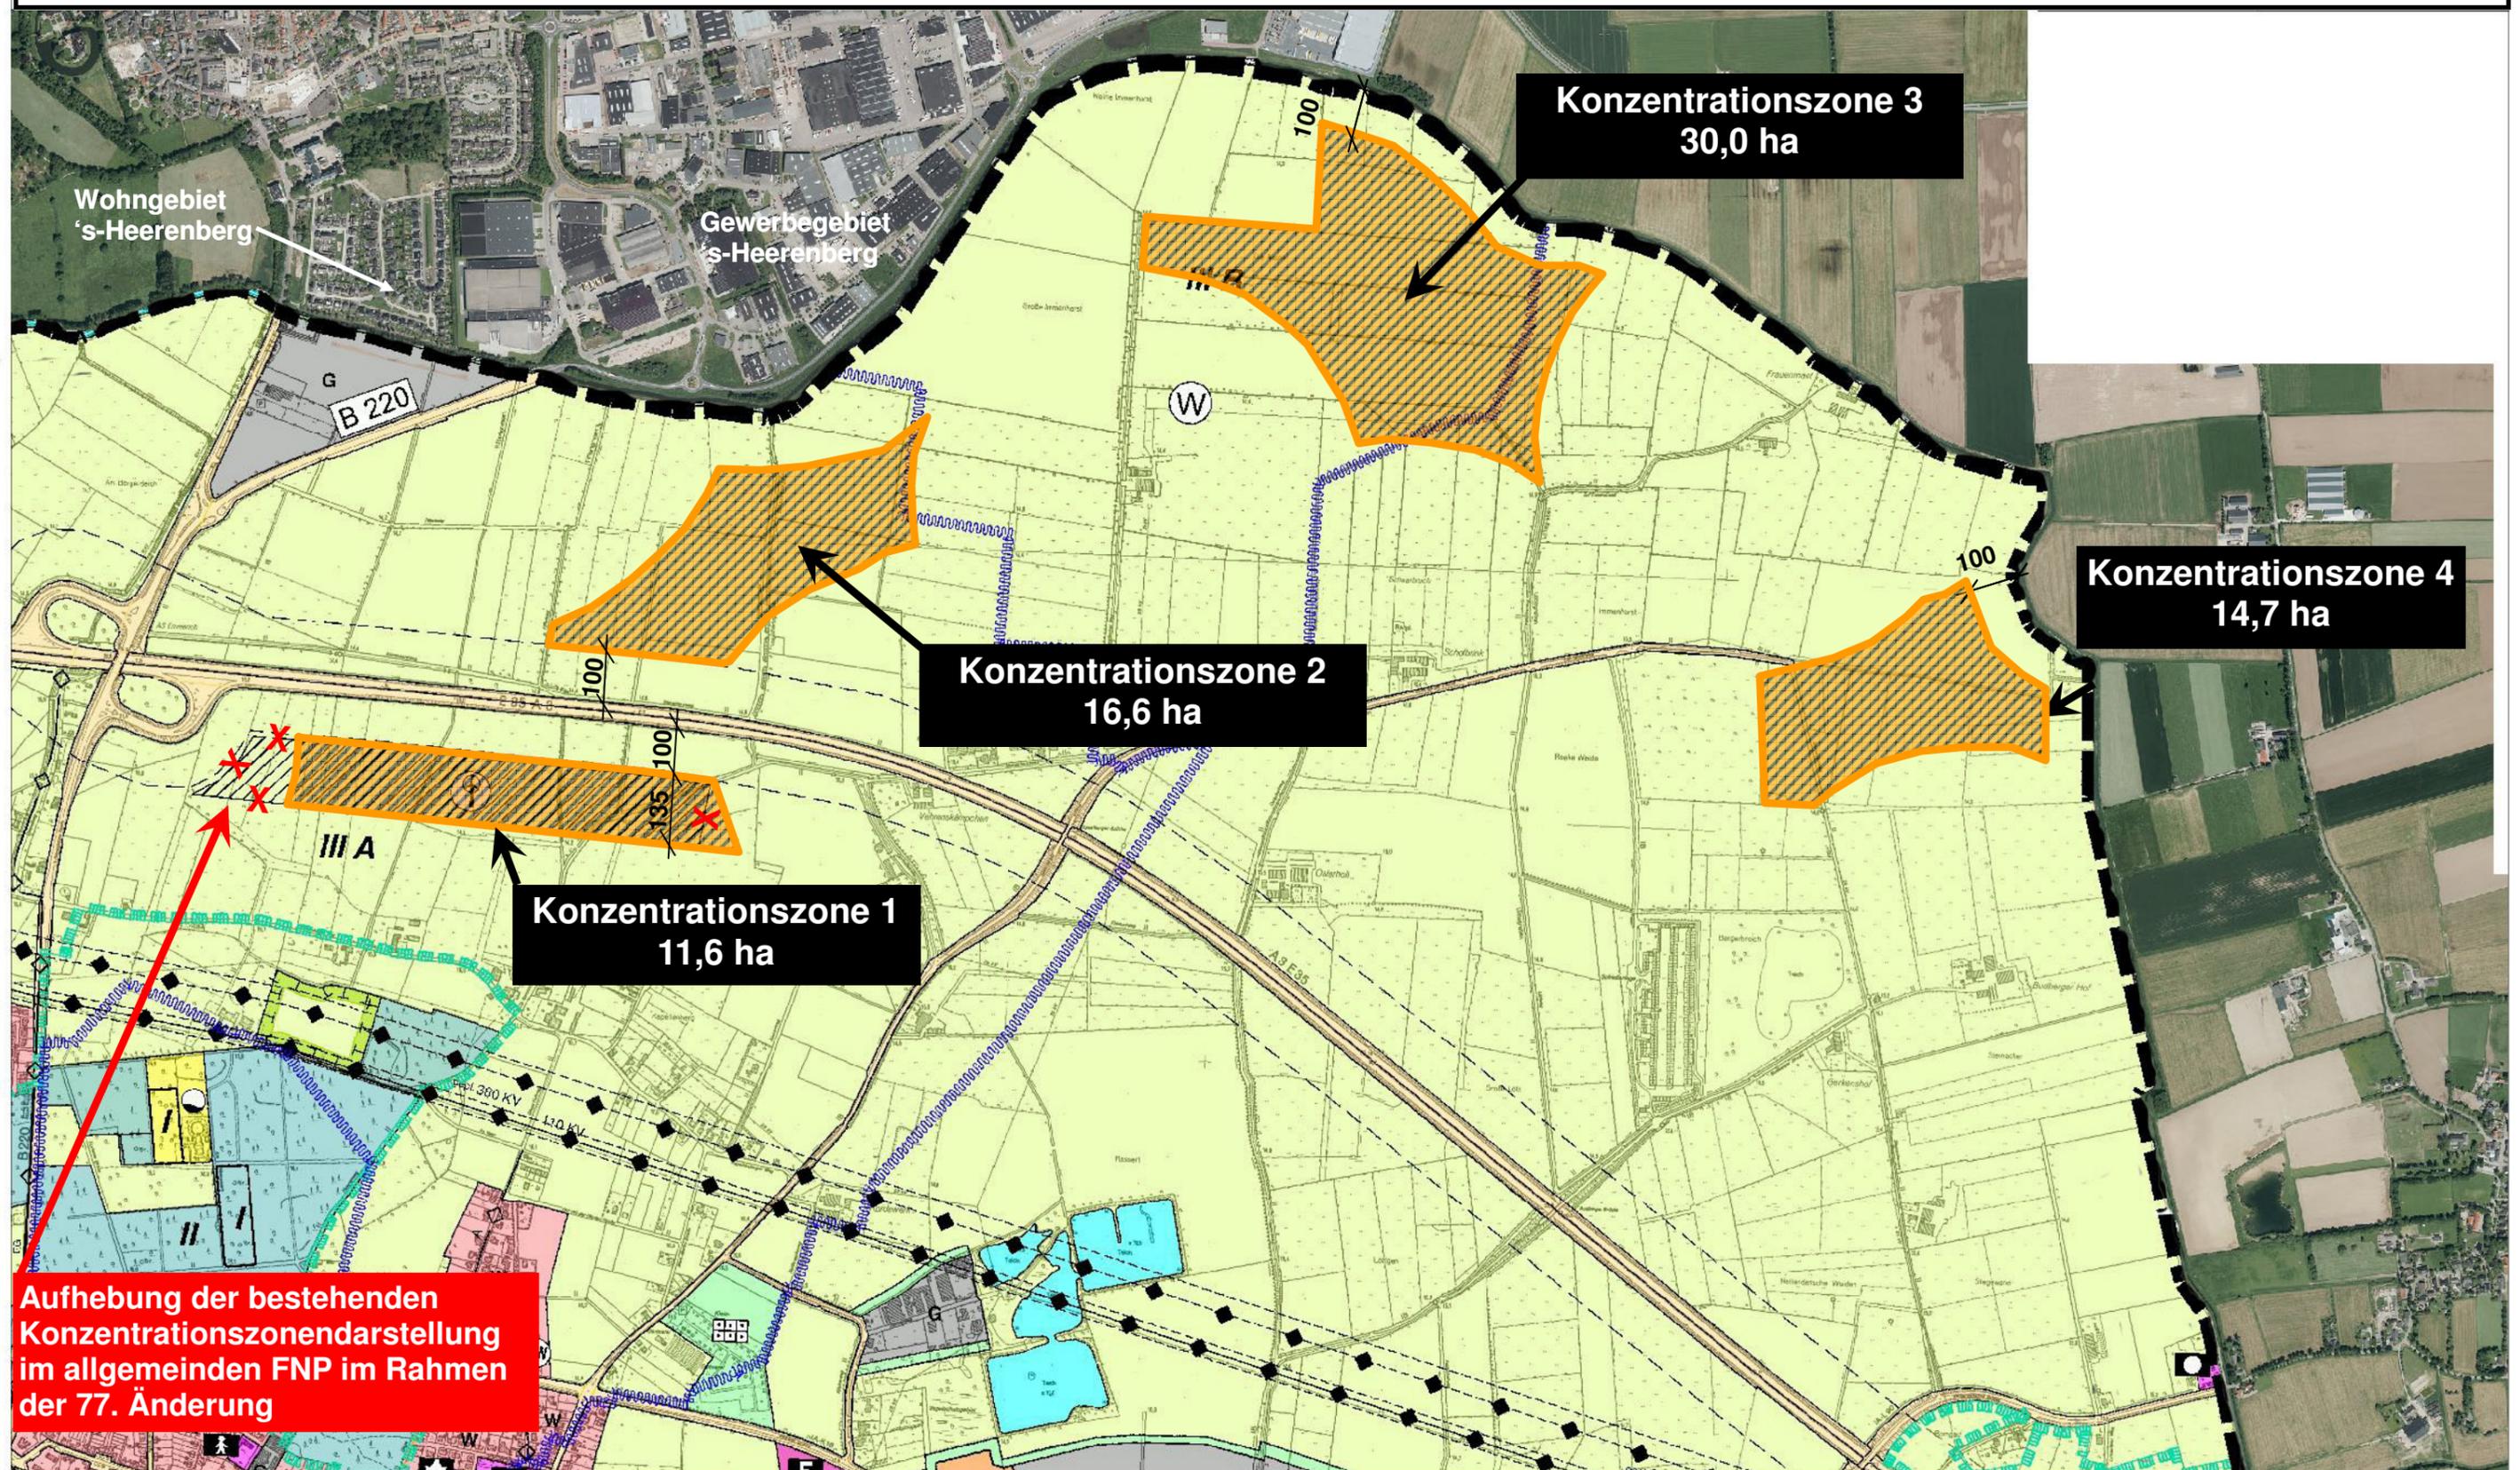

Aufhebung der bestehenden Konzentrationszonendarstellung im allgemeinen FNP im Rahmen der 77. Änderung

