


Flächennutzungsplan der Stadt Emmerich am Rhein; Eingabe Nr. 6/2016

Flächennutzungsplanauszug einschließlich der Darstellung des Änderungswunsches

Anlage 2 zu Vorlage
05-16 0745/2016

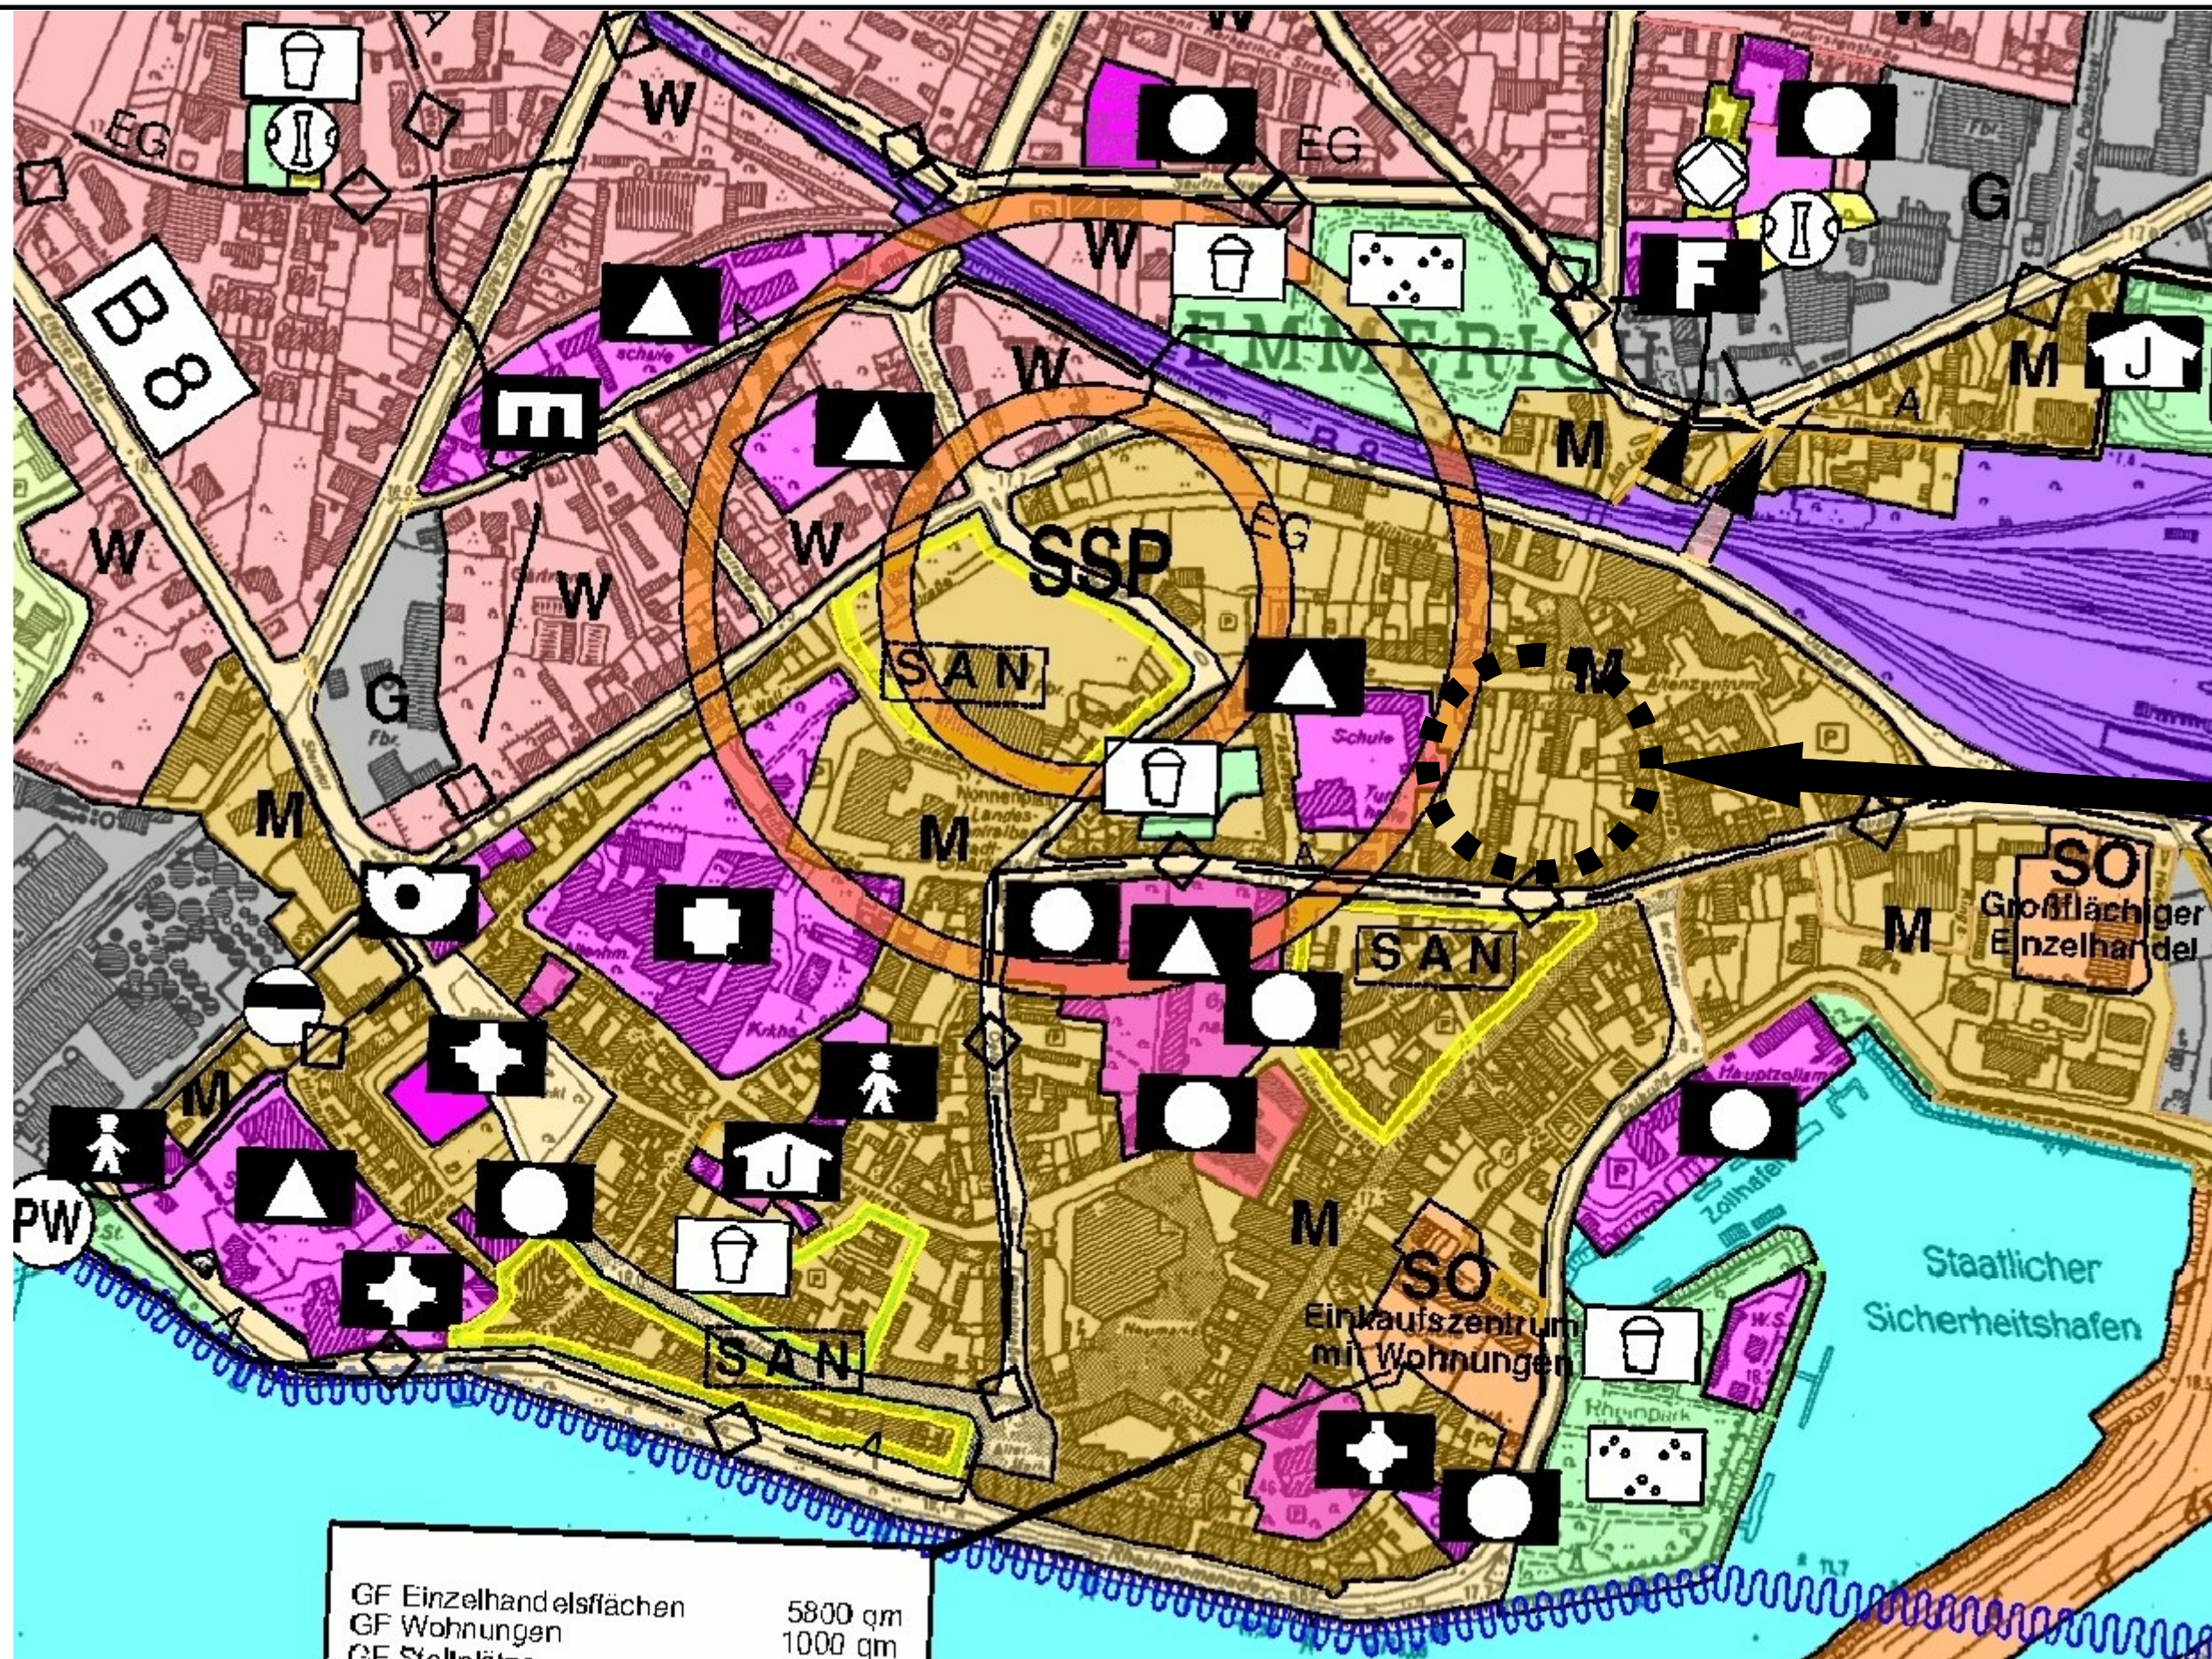

Bereich der ge-
wünschten Änderung

GF Einzelhandelsflächen 5800 qm
GF Wohnungen 1000 qm
GF Stellplätze