


FISCHERORT

PROJEKT  
**ERRICHTUNG EINES WOHNHAUSES AN DER RHEINPROMENADE**  
 FISCHERORT  
 46446 EMMERICH AM RHEIN

BAUHERR  
**RHEINBLICK IMMOBILIEN GmbH**  
 MÜHLENWEG 21D  
 46446 EMMERICH AM RHEIN

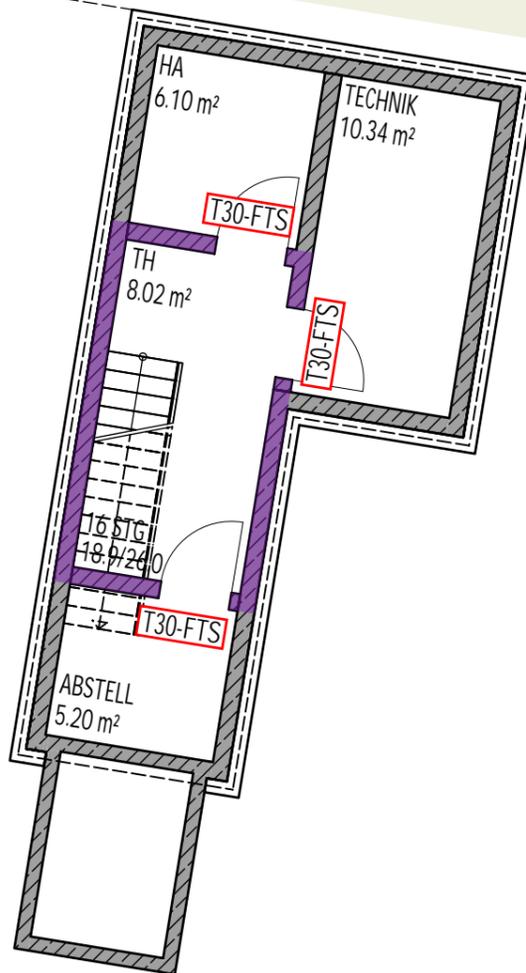

13

611

613

**LEGENDE:**

-  BAUART BRANDWAND
-  F 90 AB (d=11,5cm FUGENGLATTSTRICH MIT DÜNNBETTMÖRTEL)
-  T30-FTS T 30 TÜR, MIT FREILAUFÜRSCHLIESSER
-  T30-RS T 30- RS TÜR, RAUCHDICHTE FEUERSCHUTZTÜR
-  T 30 T 30 TÜR, FEUERSCHUTZTÜR
-  FAHRSCHACHTTÜR DIN 18090-92
-  RAUCHMELDER
-  2. RETTUNGSWEG
-  RA TREPPENRAUM-ÜBERDRUCK-BELÜFTUNGS-ANLAGE NR. 37.4232 VV BauO NRW

**eling architekten**  
 breer | hölsken | ticheloven

Trachenbergstraße 6      Fon +49 (0) 2 81 - 96 25 39-0  
 46483 Wesel                      Fax +49 (0) 2 81 - 96 25 39-23  
**www.eling-architekten.de**      kontakt@eling-architekten.de

0	03.06.2016	EA-NB	ERSTELLUNGSDATUM
---	------------	-------	------------------

ENTWURFSPLANUNG	PROJEKT-NR. 1178.16	MASZTAB 1/100
-----------------	------------------------	------------------

KELLERGESCHOSS


EA-NB GEZEICHNET	03.06.2016 ERSTELLUNGSDATUM	07.06.2016 PLOTDATUM	1.01/0 ZEICHNUNGS-NR.
---------------------	--------------------------------	-------------------------	--------------------------

RHEINPROMENADE

# FISCHERORT

PROJEKT  
**ERRICHTUNG EINES WOHNHAUSES AN DER RHEINPROMENADE**  
 FISCHERORT  
 46446 EMMERICH AM RHEIN

BAUHERR  
**RHEINBLICK IMMOBILIEN GmbH**  
 MÜHLENWEG 21D  
 46446 EMMERICH AM RHEIN

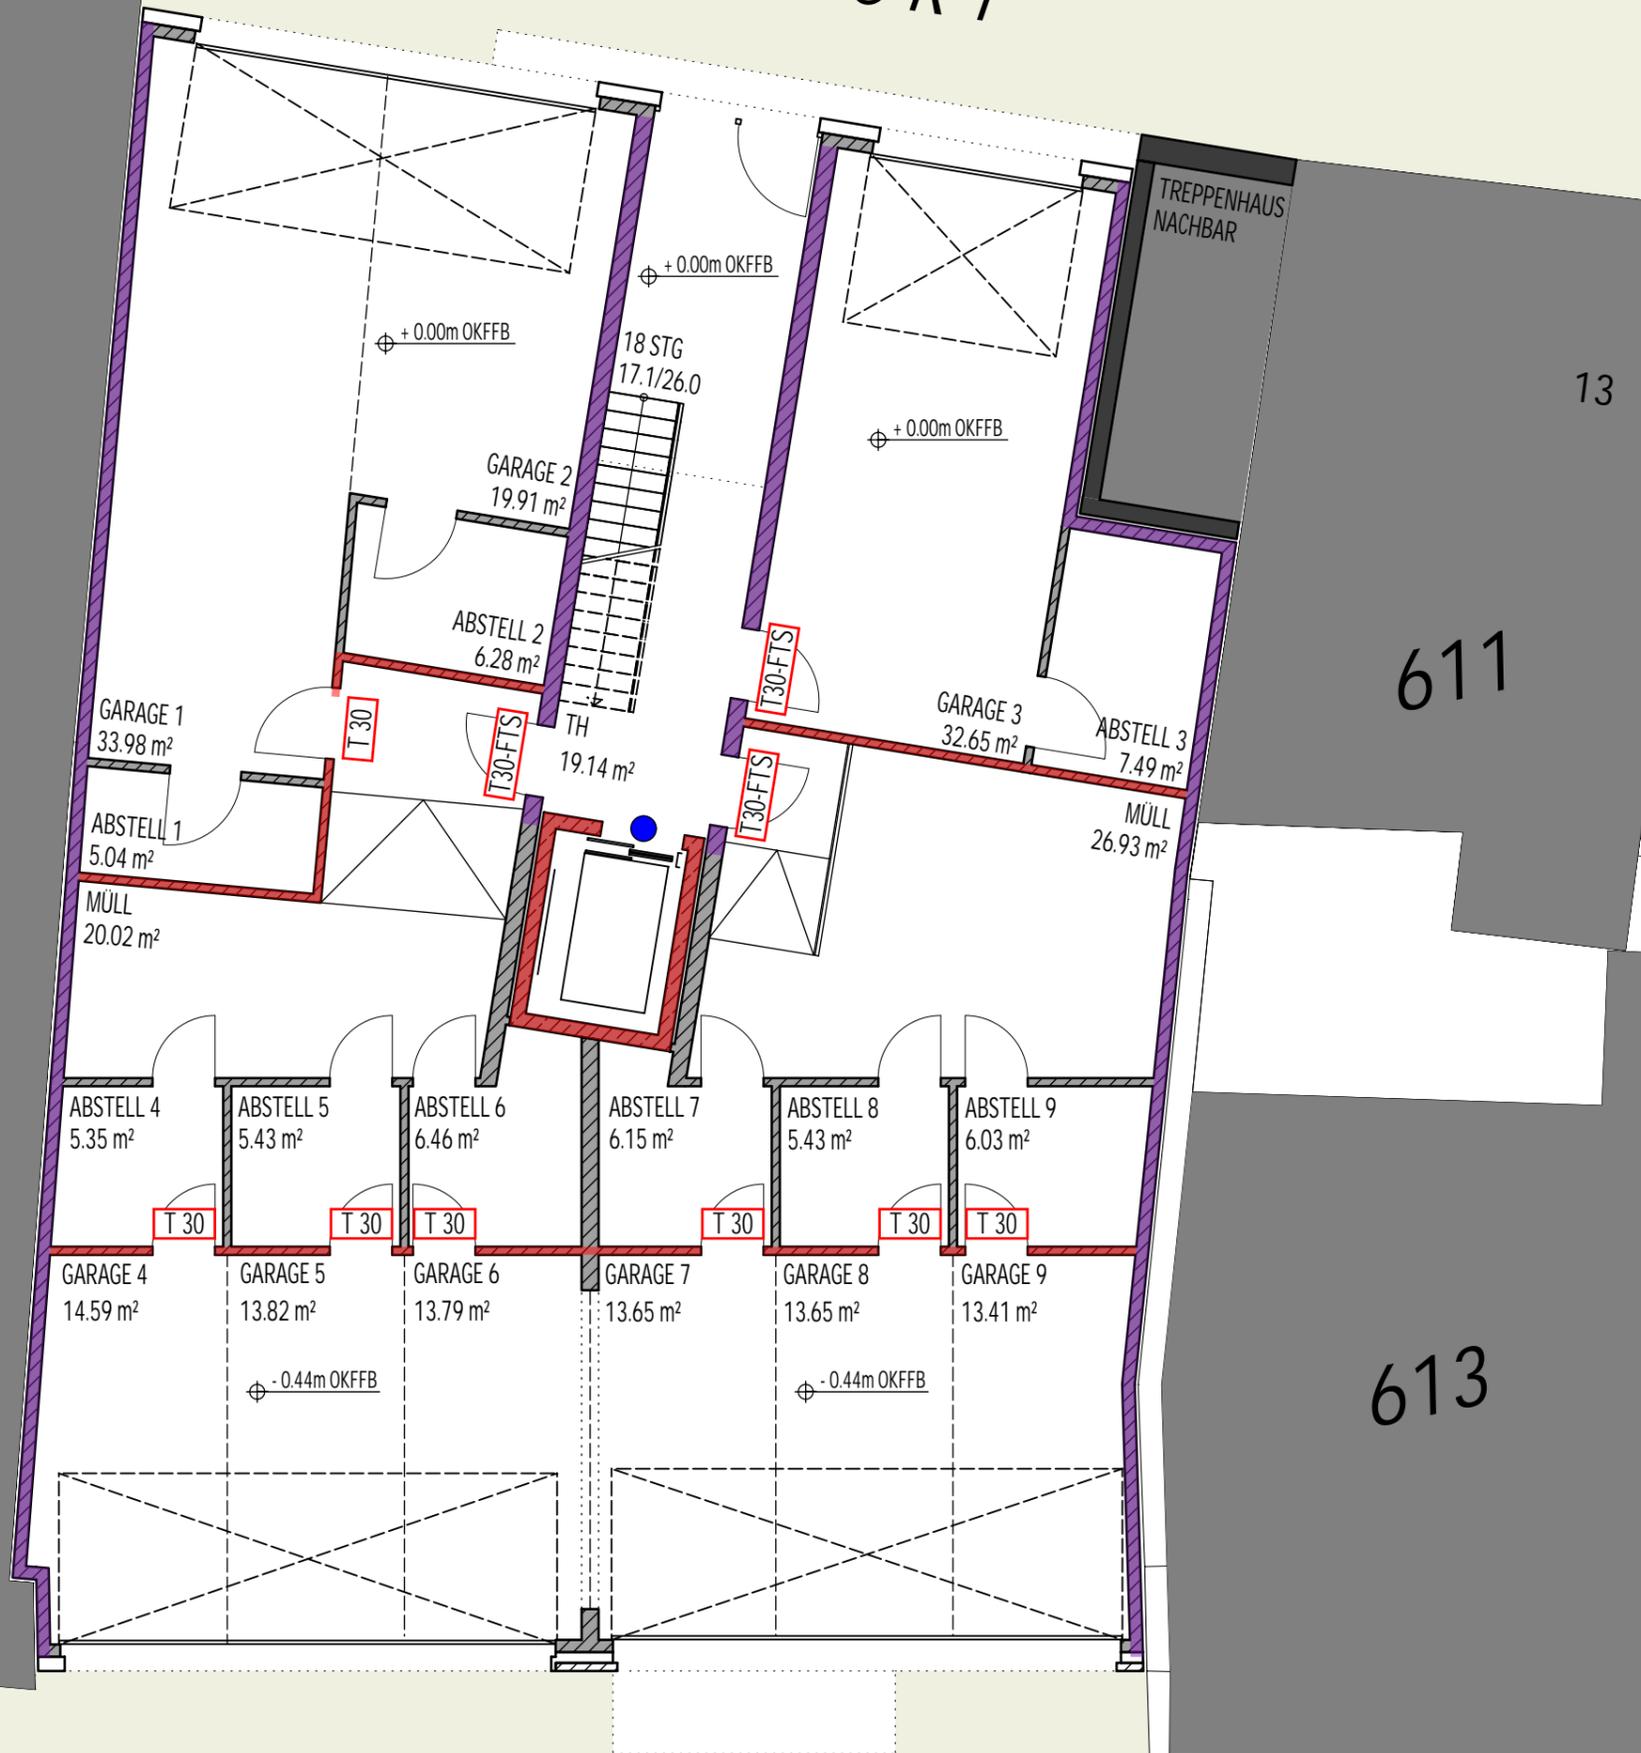

# RHEINPROMENADE

## LEGENDE:

- BAUART BRANDWAND
- F 90 AB (d=11,5cm FUGENGLATTSTRICH MIT DÜNNBETTMÖRTEL)
- T30-FTS T 30 TÜR, MIT FREILAUFÜRSCHLIESSER
- T30-RS T 30- RS TÜR, RAUCHDICHTE FEUERSCHUTZTÜR
- T 30 T 30 TÜR, FEUERSCHUTZTÜR
- FAHRSCHACHTTÜR DIN 18090-92
- RAUCHMELDER
- ➔ 2. RETTUNGSWEG
- RA TREPPENRAUM-ÜBERDRUCK-BELÜFTUNGS-ANLAGE NR. 37.4232 VV BauO NRW

## eling architekten

breer | hölsken | ticheloven


Trachenbergstraße 6      Fon +49 (0) 2 81 - 96 25 39-0  
 46483 Wesel                      Fax +49 (0) 2 81 - 96 25 39-23  
**www.eling-architekten.de**      kontakt@eling-architekten.de

0	03.06.2016	EA-NB	ERSTELLUNGSDATUM
ENTWURFSPLANUNG		PROJEKT-NR. 1178.16	MASZTAB 1/100
ERDGESCHOSS			
EA-NB GEZEICHNET	03.06.2016 ERSTELLUNGSDATUM	07.06.2016 PLOTDATUM	1.02/0 ZEICHNUNGS-NR.

# FISCHERORT

PROJEKT  
**ERRICHTUNG EINES WOHNHAUSES AN DER RHEINPROMENADE**  
 FISCHERORT  
 46446 EMMERICH AM RHEIN

BAUHERR  
**RHEINBLICK IMMOBILIEN GmbH**  
 MÜHLENWEG 21D  
 46446 EMMERICH AM RHEIN

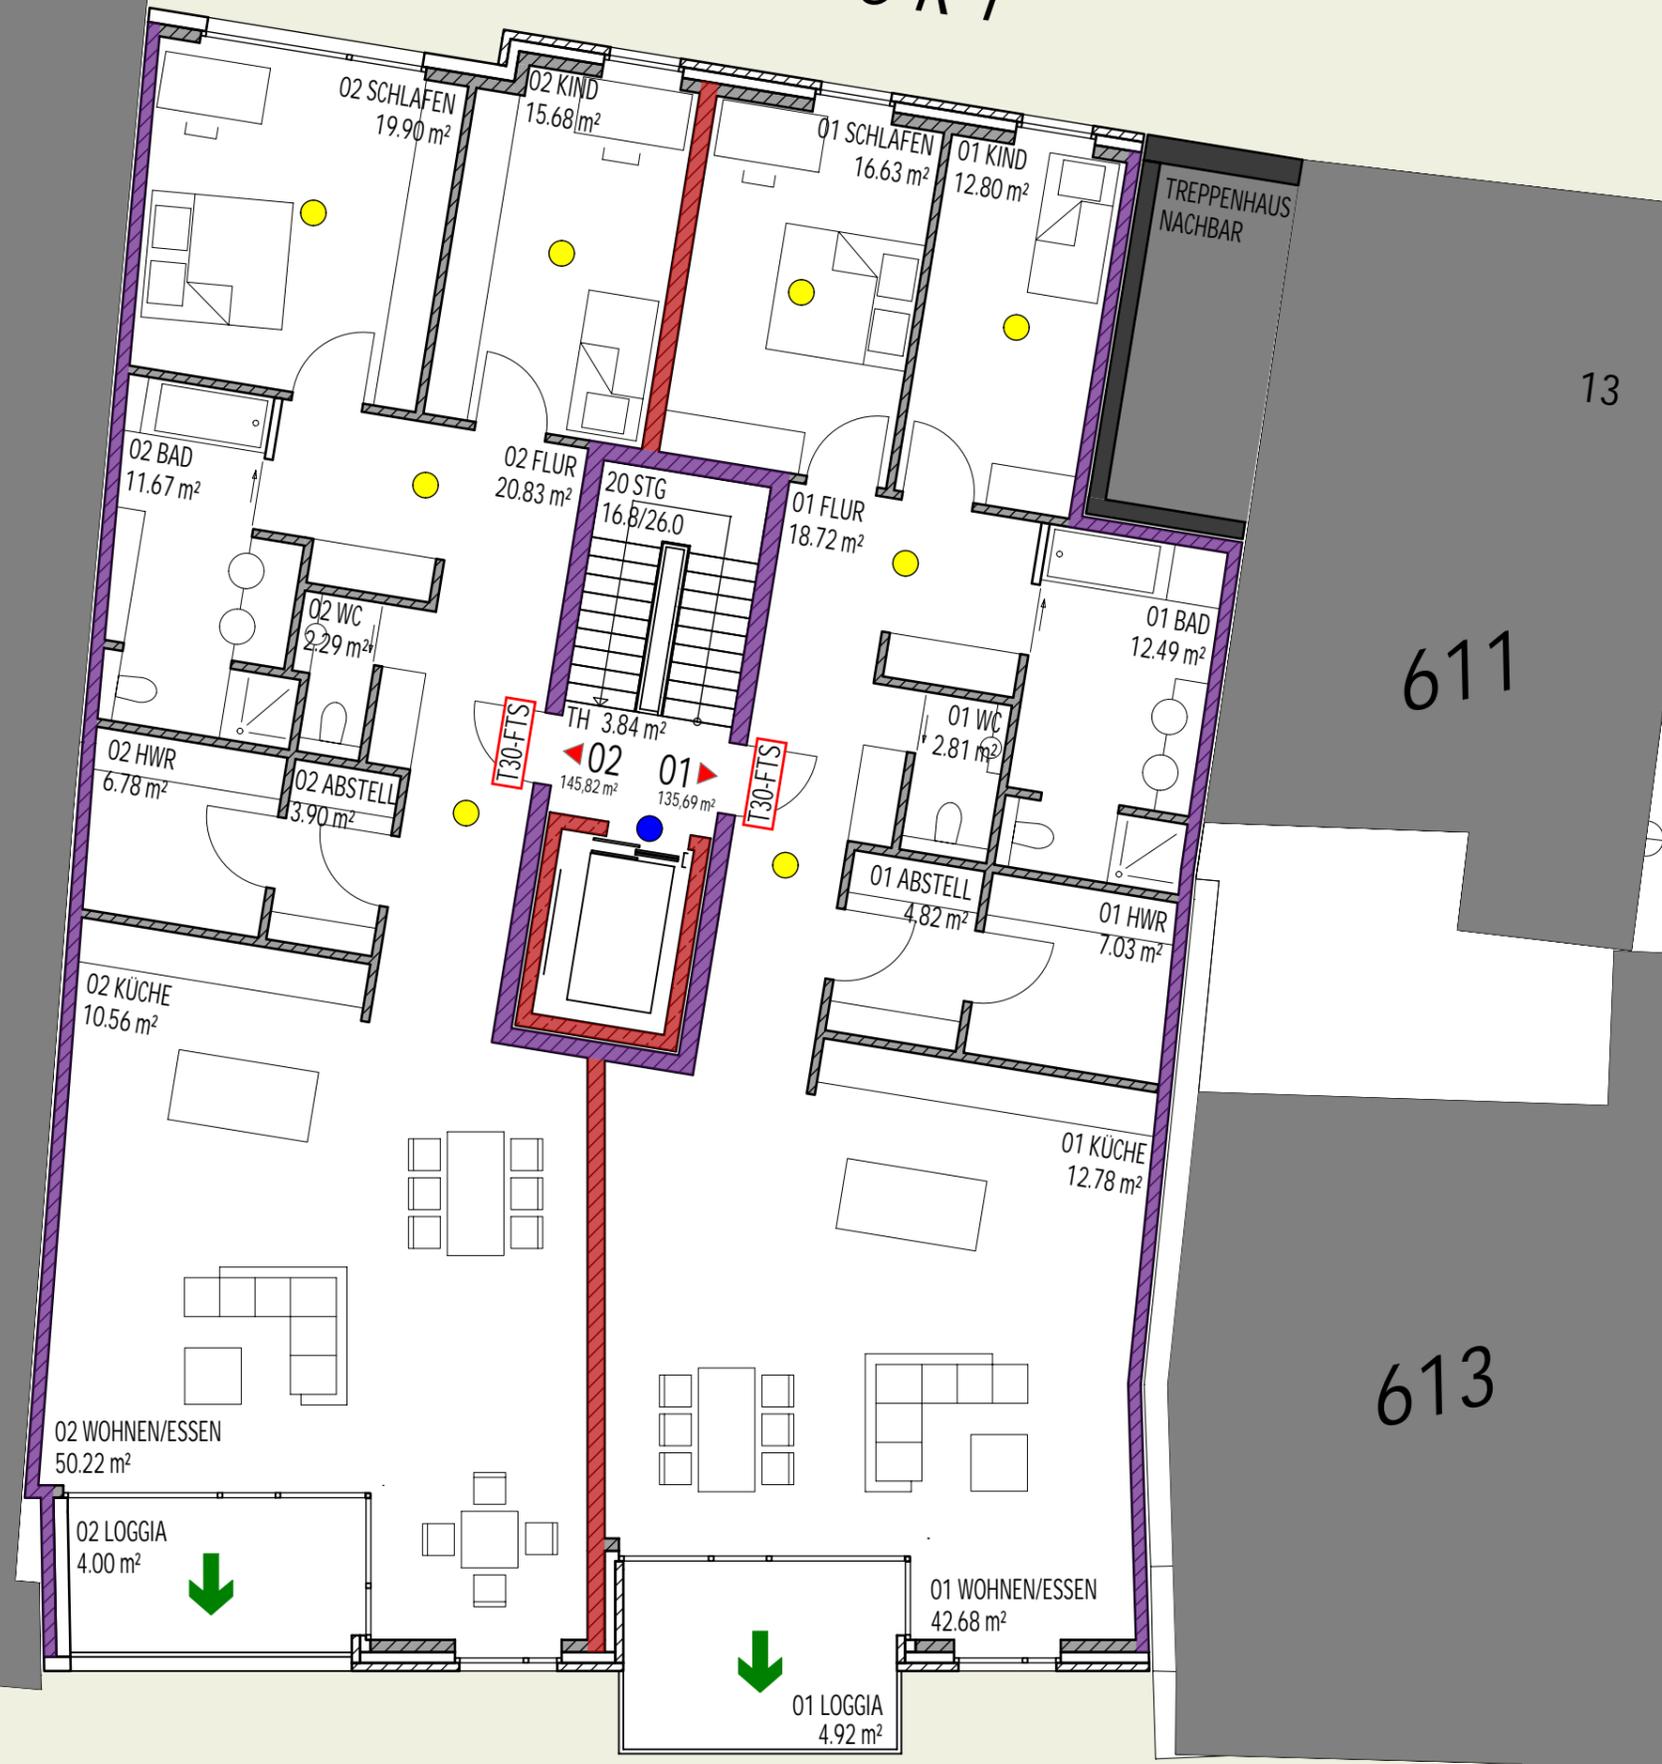

- LEGENDE:**
- BAUART BRANDWAND
  - F 90 AB (d=11,5cm FUGENGLATTSTRICH MIT DÜNNBETTMÖRTEL)
  - T30-FTS T 30 TÜR, MIT FREILAUFÜRSCHLIESSER
  - T30-RS T 30- RS TÜR, RAUCHDICHTE FEUERSCHUTZTÜR
  - T 30 T 30 TÜR, FEUERSCHUTZTÜR
  - FAHRSCHACHTTÜR DIN 18090-92
  - RAUCHMELDER
  - ➔ 2. RETTUNGSWEG
  - RA TREPPENRAUM-ÜBERDRUCK-BELÜFTUNGS-ANLAGE NR. 37.4232 VV BauO NRW

**eling architekten**  
 breer | hölsken | ticheloven

Trachenbergstraße 6      Fon +49 (0) 2 81 - 96 25 39-0  
 46483 Wesel                      Fax +49 (0) 2 81 - 96 25 39-23  
**www.eling-architekten.de**      kontakt@eling-architekten.de


0	03.06.2016	EA-NB	ERSTELLUNGSDATUM
ENTWURFSPLANUNG		PROJEKT-NR. 1178.16	MASZTAB 1/100
1. OBERGESCHOSS			
EA-NB GEZEICHNET	03.06.2016 ERSTELLUNGSDATUM	07.06.2016 PLOTDATUM	1.03/0 ZEICHNUNGS-NR.

# RHEINPROMENADE

# FISCHERORT

PROJEKT  
**ERRICHTUNG EINES WOHNHAUSES AN DER RHEINPROMENADE**  
 FISCHERORT  
 46446 EMMERICH AM RHEIN

BAUHERR  
**RHEINBLICK IMMOBILIEN GmbH**  
 MÜHLENWEG 21D  
 46446 EMMERICH AM RHEIN

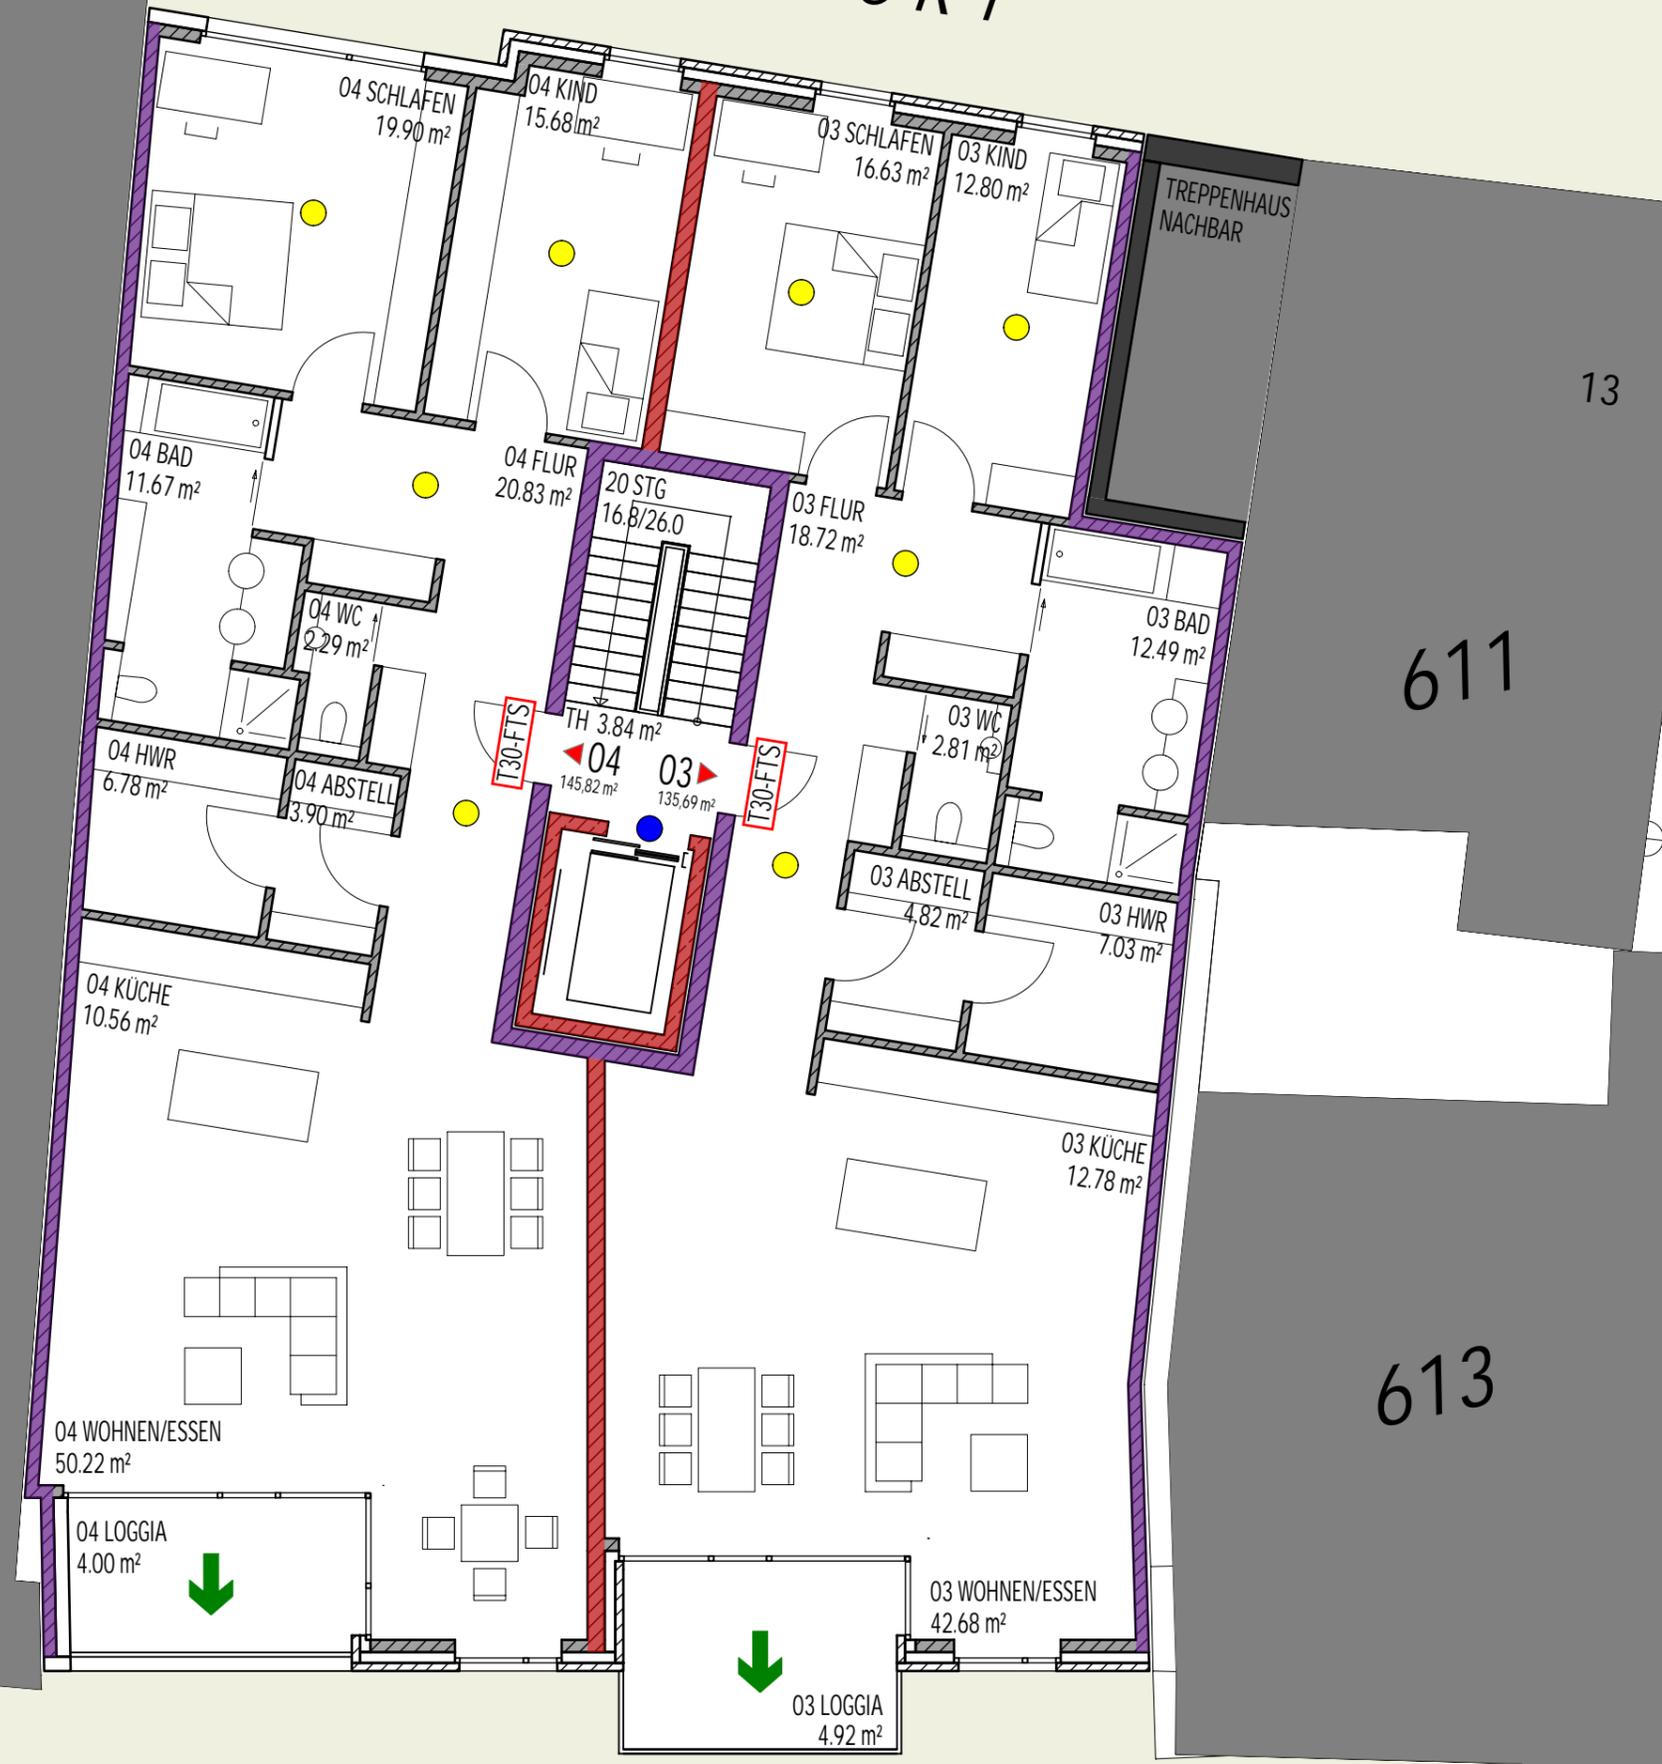

- LEGENDE:**
- BAUART BRANDWAND
  - F 90 AB (d=11,5cm FUGENGLATTSTRICH MIT DÜNNBETTMÖRTEL)
  - T30-FTS T 30 TÜR, MIT FREILAUFÜRSCHLIESSER
  - T30-RS T 30- RS TÜR, RAUCHDICHTE FEUERSCHUTZTÜR
  - T 30 T 30 TÜR, FEUERSCHUTZTÜR
  - FAHRSCHACHTTÜR DIN 18090-92
  - RAUCHMELDER
  - ➔ 2. RETTUNGSWEG
  - RA
 TREPPENRAUM-ÜBERDRUCK-BELÜFTUNGS-ANLAGE NR. 37.4232 VV BauO NRW

**eling architekten**  
 breer | hölsken | ticheloven

Trachenbergstraße 6      Fon +49 (0) 2 81 - 96 25 39-0  
 46483 Wesel                      Fax +49 (0) 2 81 - 96 25 39-23  
**www.eling-architekten.de**      kontakt@eling-architekten.de

0	03.06.2016	EA-NB	ERSTELLUNGSDATUM
ENTWURFSPLANUNG		PROJEKT-NR. 1178.16	MASZTAB 1/100
2. OBERGESCHOSS			
EA-NB GEZEICHNET	03.06.2016 ERSTELLUNGSDATUM	07.06.2016 PLOTDATUM	1.04/0 ZEICHNUNGS-NR.


# RHEINPROMENADE

# FISCHERORT

PROJEKT  
**ERRICHTUNG EINES WOHNHAUSES AN DER RHEINPROMENADE**  
 FISCHERORT  
 46446 EMMERICH AM RHEIN

BAUHERR  
**RHEINBLICK IMMOBILIEN GmbH**  
 MÜHLENWEG 21D  
 46446 EMMERICH AM RHEIN

1.00 m i.L.  
 2.00 m i.L.

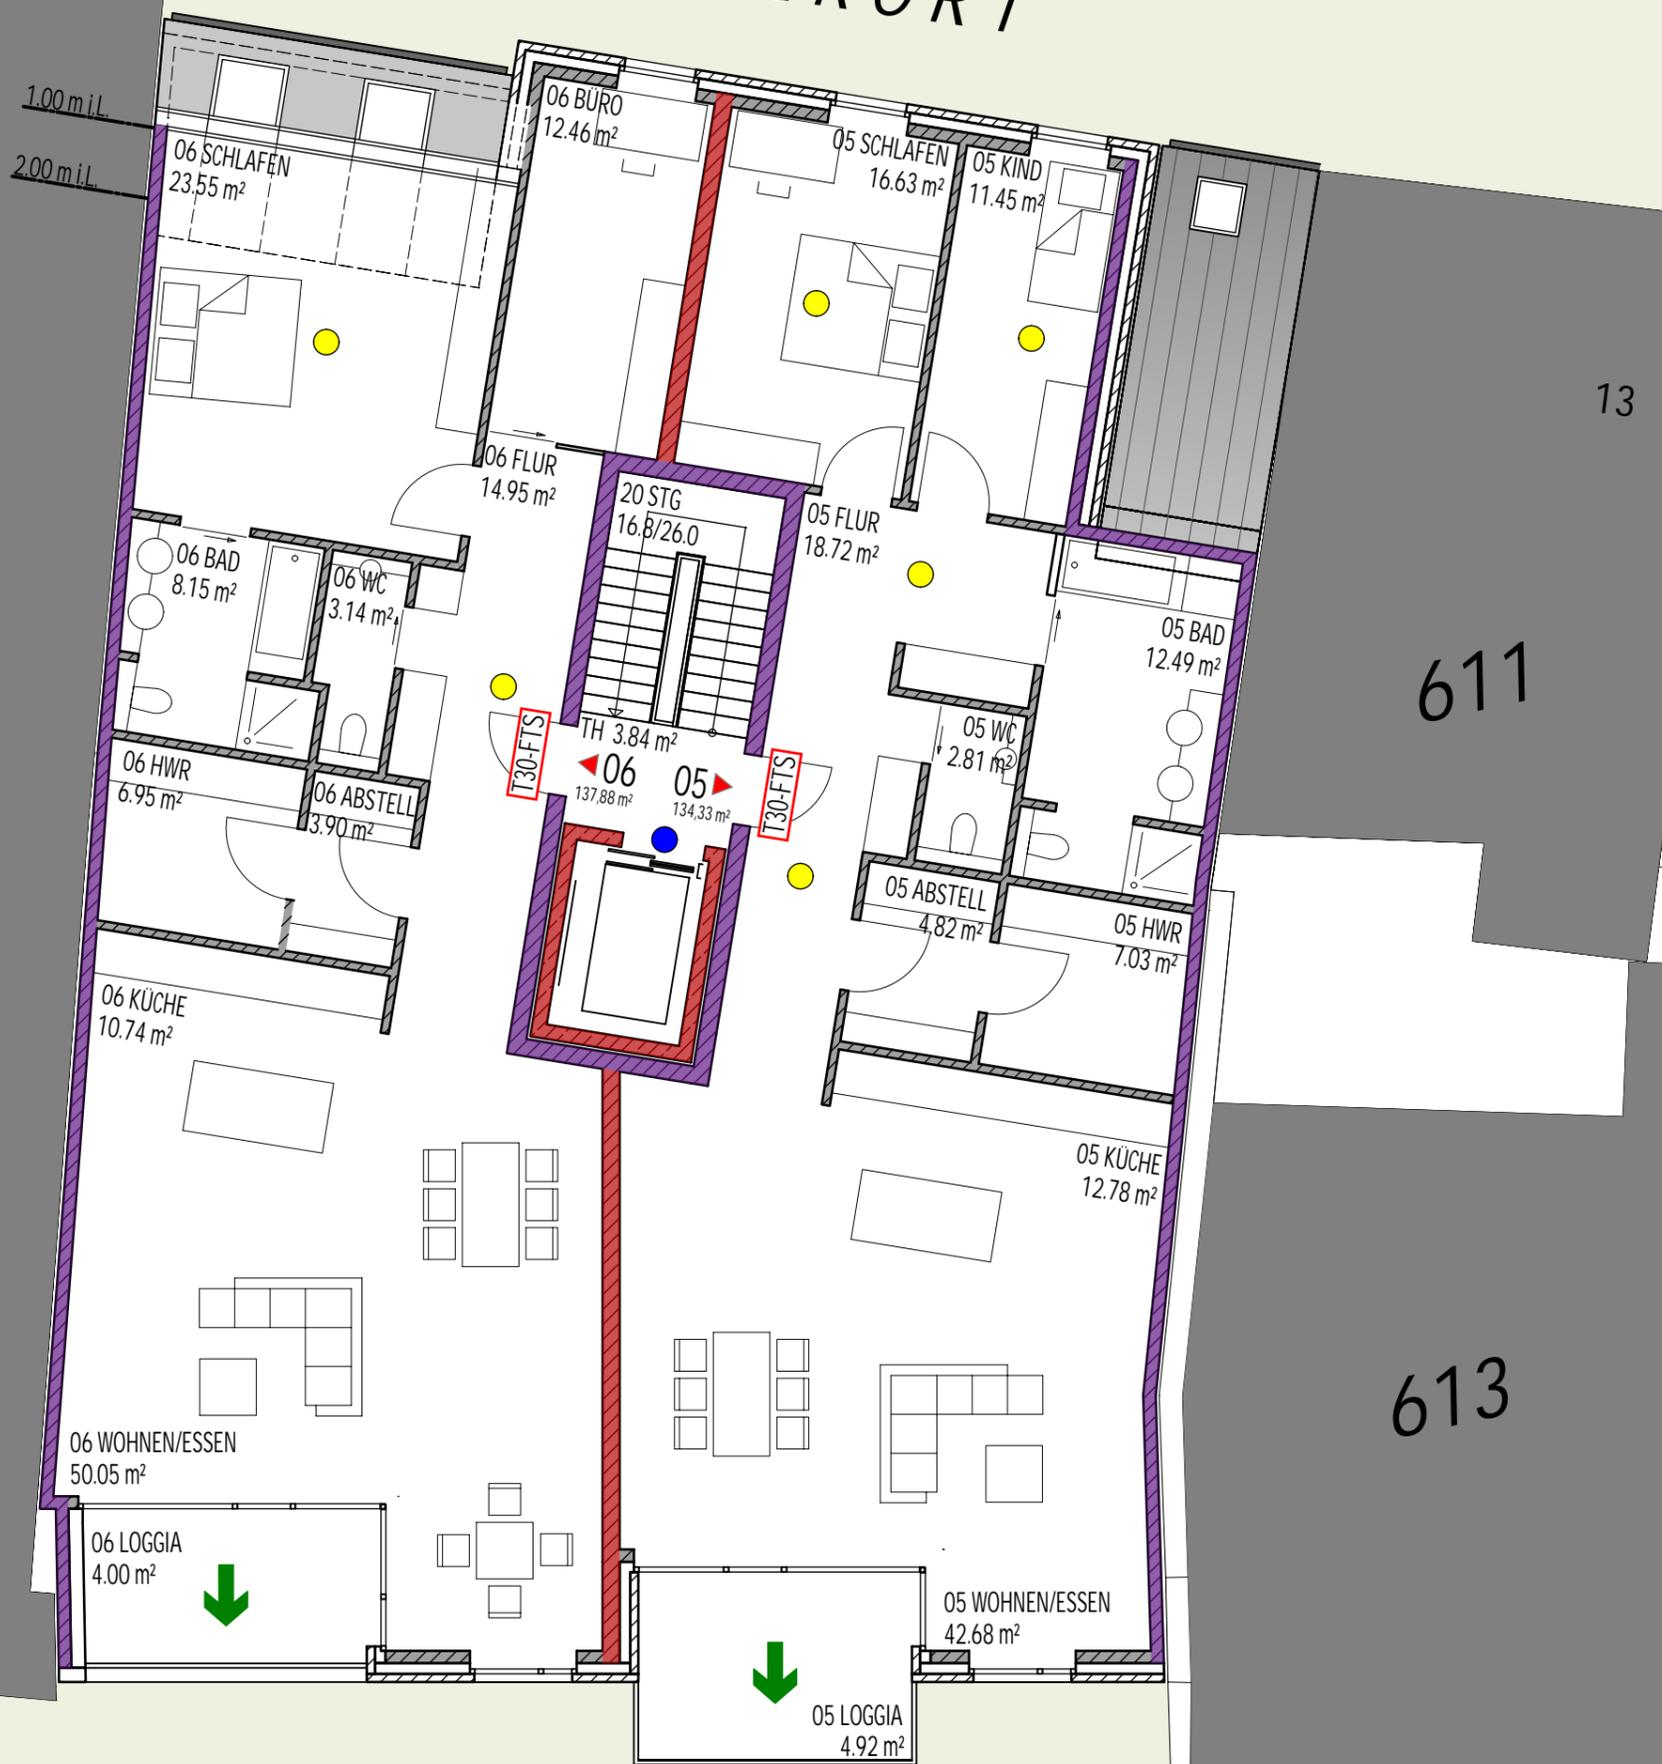

13

611

613

# RHEINPROMENADE

### LEGENDE:

- BAUART BRANDWAND
- F 90 AB (d=11,5cm FUGENGLATTSTRICH MIT DÜNNBETTMÖRTEL)
- T30-FTS T 30 TÜR, MIT FREILAUFÜRSCHLIESSER
- T30-RS T 30- RS TÜR, RAUCHDICHT FEUERSCHUTZTÜR
- T 30 T 30 TÜR, FEUERSCHUTZTÜR
- FAHRSCHACHTTÜR DIN 18090-92
- RAUCHMELDER
- ➔ 2. RETTUNGSWEG
- RA TREPPENRAUM-ÜBERDRUCK-BELÜFTUNGS-ANLAGE NR. 37.4232 VV BauO NRW

**eling architekten**  
 breer | hölsken | ticheloven

Trachenbergstraße 6      Fon +49 (0) 2 81 - 96 25 39-0  
 46483 Wesel                      Fax +49 (0) 2 81 - 96 25 39-23  
**www.eling-architekten.de**      kontakt@eling-architekten.de

0	03.06.2016	EA-NB	ERSTELLUNGSDATUM
ENTWURFSPLANUNG		PROJEKT-NR. 1178.16	MASZTAB 1/100
3. OBERGESCHOSS			
EA-NB GEZEICHNET	03.06.2016 ERSTELLUNGSDATUM	07.06.2016 PLOTDATUM	1.05/0 ZEICHNUNGS-NR.

# FISCHERORT

PROJEKT  
**ERRICHTUNG EINES WOHNHAUSES AN DER RHEINPROMENADE**  
 FISCHERORT  
 46446 EMMERICH AM RHEIN

BAUHERR  
**RHEINBLICK IMMOBILIEN GmbH**  
 MÜHLENWEG 21D  
 46446 EMMERICH AM RHEIN



- LEGENDE:**
- BAUART BRANDWAND
  - F 90 AB (d=11,5cm FUGENGLATTSTRICH MIT DÜNNBETTMÖRTEL)
  - T30-FTS T 30 TÜR, MIT FREILAUFÜRSCHLIESSER
  - T30-RS T 30- RS TÜR, RAUCHDICHTE FEUERSCHUTZTÜR
  - T 30 T 30 TÜR, FEUERSCHUTZTÜR
  - FAHRSCHACHTTÜR DIN 18090-92
  - RAUCHMELDER
  - ➔ 2. RETTUNGSWEG
  - ↗
↘
↙
↕
 RA TREPPENRAUM-ÜBERDRUCK-BELÜFTUNGS-ANLAGE NR. 37.4232 VV BauO NRW

**eling architekten**  
 breer | hölsken | ticheloven

Trachenbergstraße 6      Fon +49 (0) 2 81 - 96 25 39-0  
 46483 Wesel                      Fax +49 (0) 2 81 - 96 25 39-23  
**www.eling-architekten.de**      kontakt@eling-architekten.de


0	03.06.2016	EA-NB	ERSTELLUNGSDATUM
ENTWURFSPLANUNG		PROJEKT-NR. 1178.16	MASZTAB 1/100
4. OBERGESCHOSS			
EA-NB GEZEICHNET	03.06.2016 ERSTELLUNGSDATUM	07.06.2016 PLOTDATUM	1.06/0 ZEICHNUNGS-NR.

# RHEINPROMENADE

# FISCHERORT

PROJEKT  
**ERRICHTUNG EINES WOHNHAUSES AN DER RHEINPROMENADE**  
 FISCHERORT  
 46446 EMMERICH AM RHEIN

BAUHERR  
**RHEINBLICK IMMOBILIEN GmbH**  
 MÜHLENWEG 21D  
 46446 EMMERICH AM RHEIN

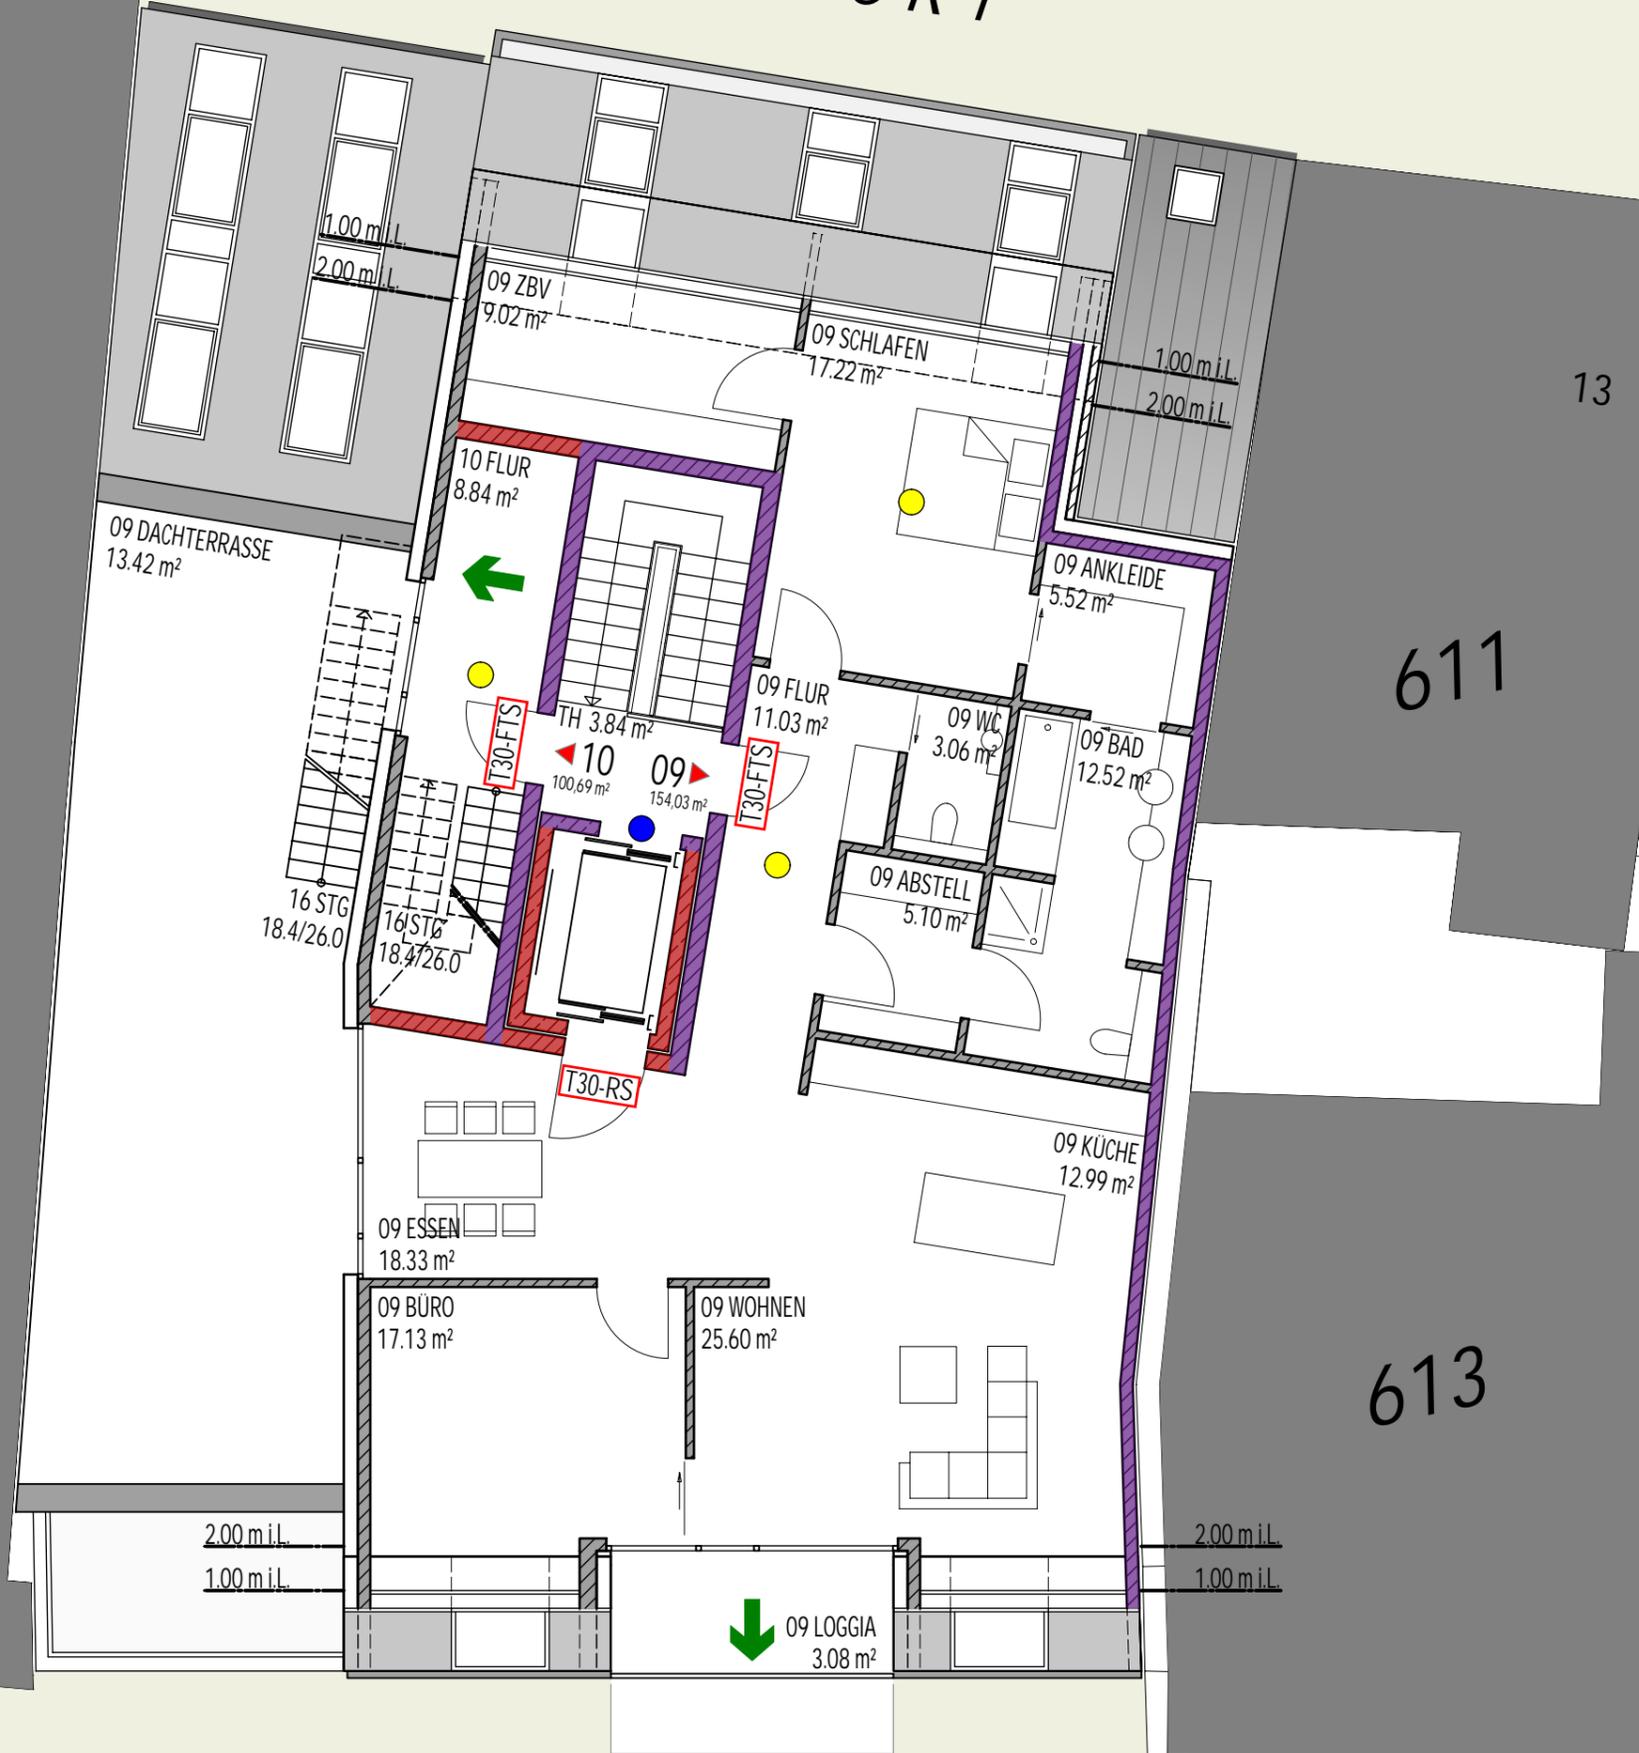

- LEGENDE:**
- BAUART BRANDWAND
  - F 90 AB (d=11,5cm FUGENGLATTSTRICH MIT DÜNNBETTMÖRTEL)
  - T30-FTS T 30 TÜR, MIT FREILAUFÜRSCHLIESSER
  - T30-RS T 30- RS TÜR, RAUCHDICHT FEUERSCHUTZTÜR
  - T 30 T 30 TÜR, FEUERSCHUTZTÜR
  - FAHRSCHACHTTÜR DIN 18090-92
  - RAUCHMELDER
  - ➔ 2. RETTUNGSWEG
  - ↗ RA TREPPENRAUM-ÜBERDRUCK-BELÜFTUNGS-ANLAGE NR. 37.4232 VV BauO NRW

**eling architekten**  
 breer | hölsken | ticheloven

Trachenbergstraße 6      Fon +49 (0) 2 81 - 96 25 39-0  
 46483 Wesel                      Fax +49 (0) 2 81 - 96 25 39-23  
**www.eling-architekten.de**      kontakt@eling-architekten.de

0	03.06.2016	EA-NB	ERSTELLUNGSDATUM
ENTWURFSPLANUNG		PROJEKT-NR. 1178.16	MASZTAB 1/100

5. OBERGESCHOSS			
EA-NB GEZEICHNET	03.06.2016 ERSTELLUNGSDATUM	07.06.2016 PLOTDATUM	1.07/0 ZEICHNUNGS-NR.

# RHEINPROMENADE


# FISCHERORT

PROJEKT  
**ERRICHTUNG EINES WOHNHAUSES AN DER RHEINPROMENADE**  
 FISCHERORT  
 46446 EMMERICH AM RHEIN

BAUHERR  
**RHEINBLICK IMMOBILIEN GmbH**  
 MÜHLENWEG 21D  
 46446 EMMERICH AM RHEIN

**LEGENDE:**

- BAUART BRANDWAND
- F 90 AB (d=11,5cm FUGENGLATTSTRICH MIT DÜNNBETTMÖRTEL)
- T30-FTS T 30 TÜR, MIT FREILAUFÜRSCHLIESSER
- T30-RS T 30- RS TÜR, RAUCHDICHT FEUERSCHUTZTÜR
- T 30 T 30 TÜR, FEUERSCHUTZTÜR
- FAHRSCHACHTTÜR DIN 18090-92
- RAUCHMELDER
- 2. RETTUNGSWEG
- RA TREPPENRAUM-ÜBERDRUCK-BELÜFTUNGS-ANLAGE NR. 37.4232 VV BauO NRW

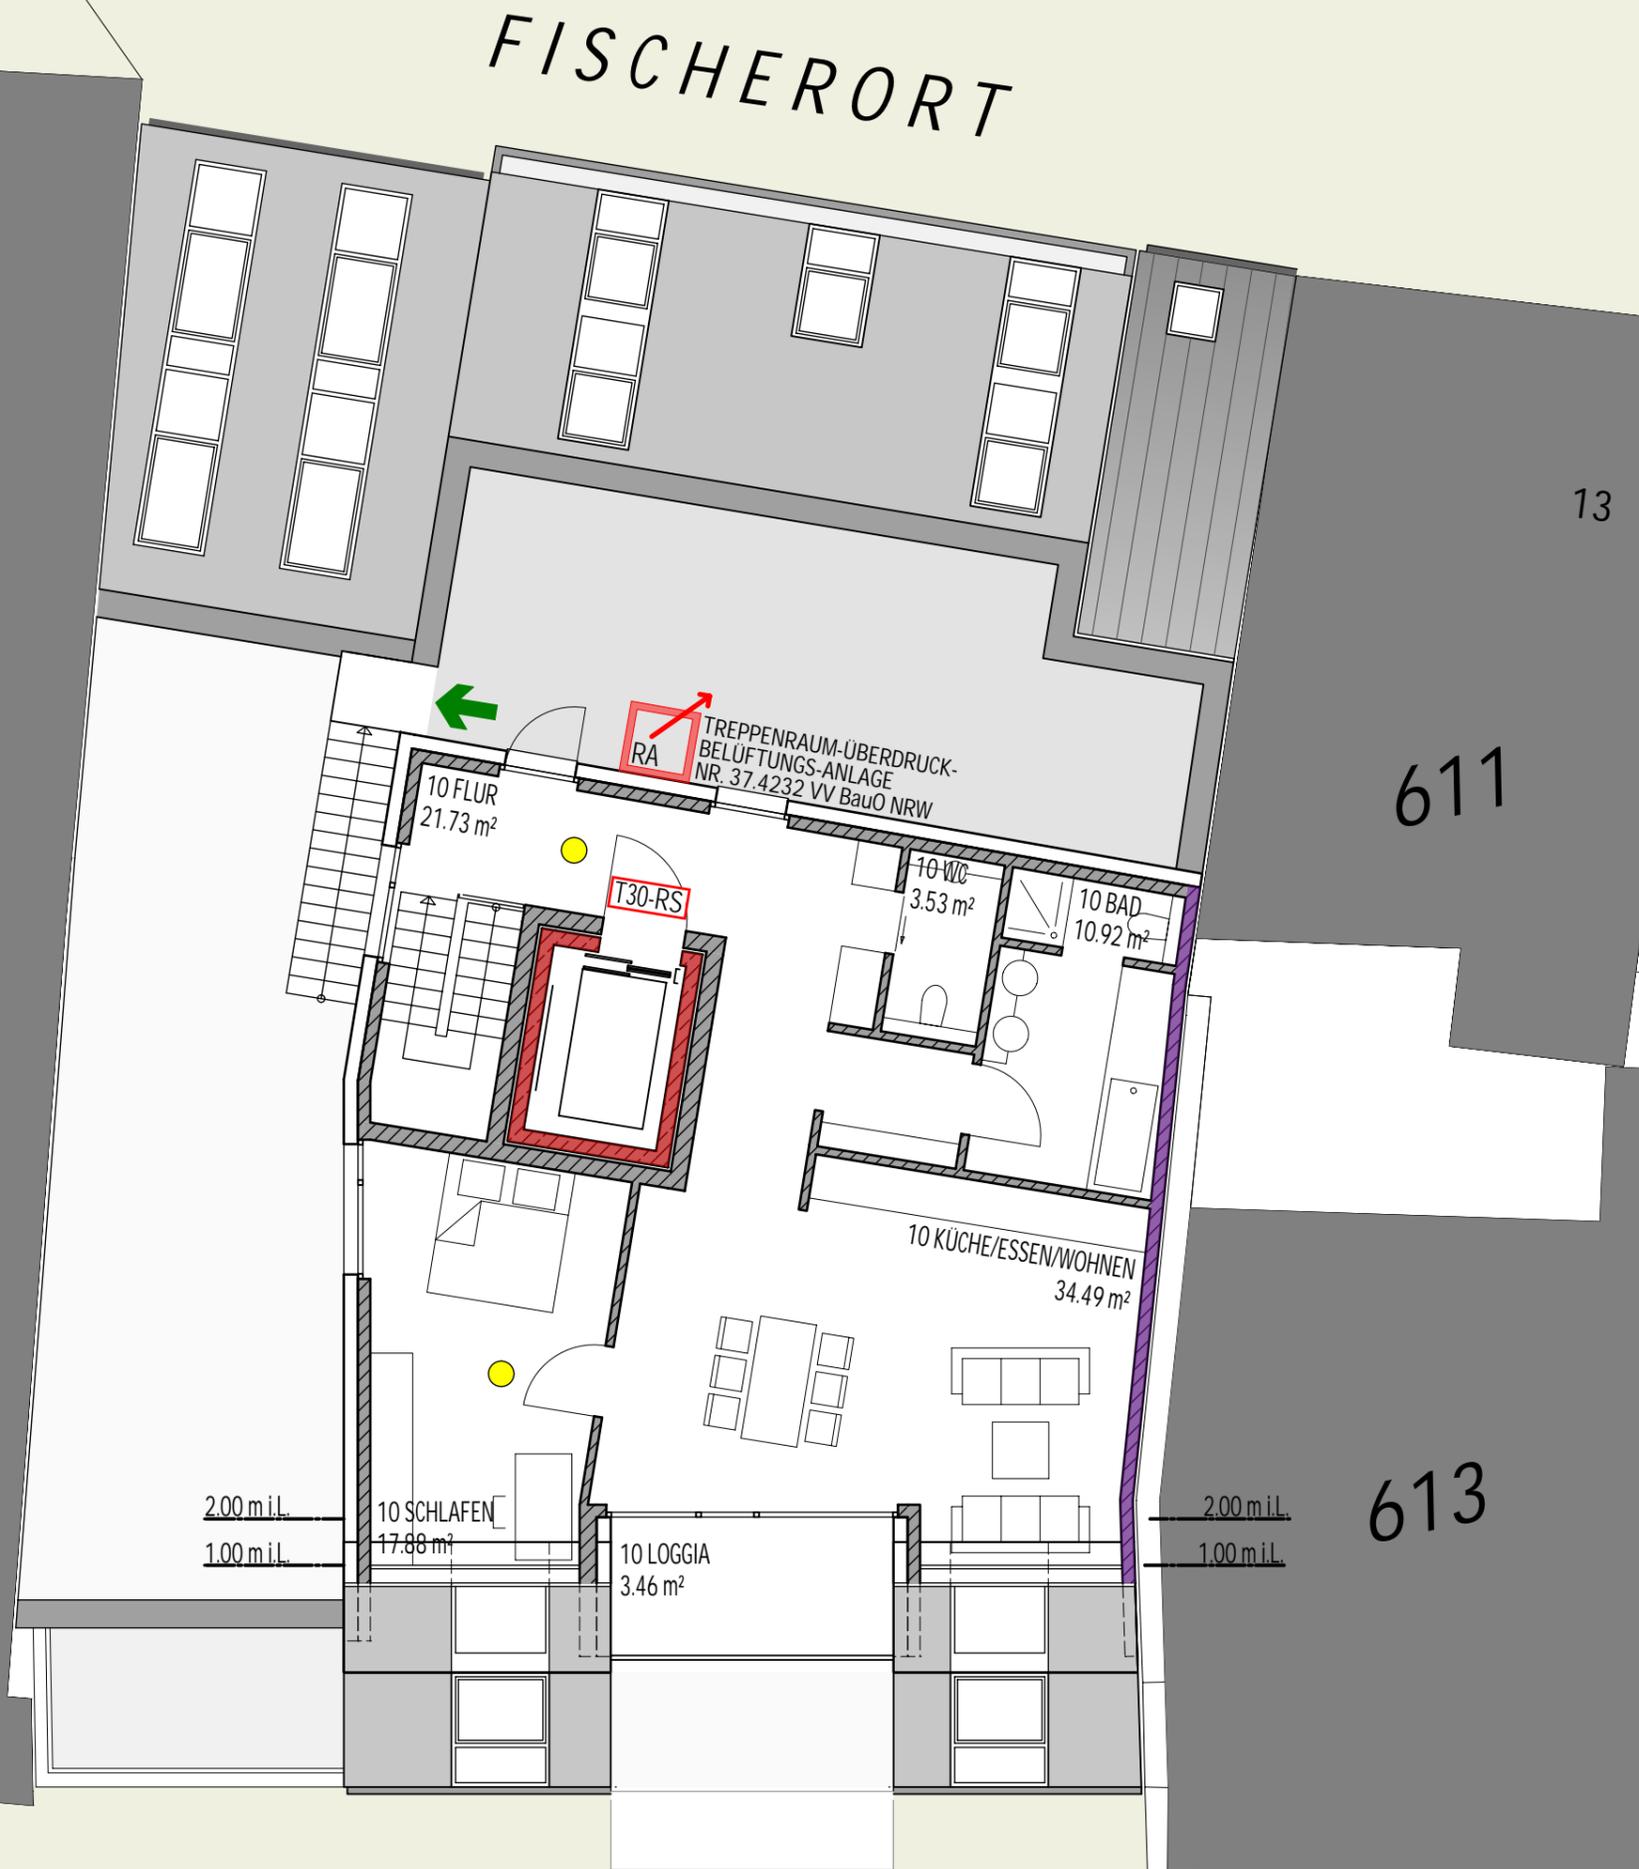

# RHEINPROMENADE


**eling architekten**  
 breer | hölsken | ticheloven

Trachenbergstraße 6      Fon +49 (0) 2 81 - 96 25 39-0  
 46483 Wesel                      Fax +49 (0) 2 81 - 96 25 39-23  
**www.eling-architekten.de**      kontakt@eling-architekten.de

0	03.06.2016	EA-NB	ERSTELLUNGSDATUM
ENTWURFSPLANUNG		PROJEKT-NR. 1178.16	MASZTAB 1/100
6. OBERGESCHOSS			
EA-NB GEZEICHNET	03.06.2016 ERSTELLUNGSDATUM	07.06.2016 PLOTDATUM	1.08/0 ZEICHNUNGS-NR.

PROJEKT  
**ERRICHTUNG EINES WOHNHAUSES AN DER RHEINPROMENADE**  
 FISCHERORT  
 46446 EMMERICH AM RHEIN

BAUHERR  
**RHEINBLICK IMMOBILIEN GmbH**  
 MÜHLENWEG 21D  
 46446 EMMERICH AM RHEIN

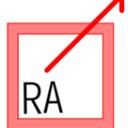- LEGENDE:**
-  BAUART BRANDWAND
  -  F 90 AB (d=11,5cm FUGENGLATTSTRICH MIT DÜNNBETTMÖRTEL)
  -  T30-FTS T 30 TÜR, MIT FREILAUFÜRSCHLIESSER
  -  T30-RS T 30- RS TÜR, RAUCHDICHTE FEUERSCHUTZTÜR
  -  T 30 T 30 TÜR, FEUERSCHUTZTÜR
  -  FAHRSCHACHTTÜR DIN 18090-92
  -  RAUCHMELDER
  -  2. RETTUNGSWEG
  -  RA TREPPENRAUM-ÜBERDRUCK-BELÜFTUNGS-ANLAGE NR. 37.4232 VV BauO NRW

**eling architekten**  
 breer | hölsken | ticheloven


Trachenbergstraße 6      Fon +49 (0) 2 81 - 96 25 39-0  
 46483 Wesel                      Fax +49 (0) 2 81 - 96 25 39-23  
**www.eling-architekten.de**      kontakt@eling-architekten.de

0 03.06.2016 EA-NB ERSTELLUNGSDATUM

ENTWURFSPLANUNG	PROJEKT-NR. 1178.16	MASZTAB 1/100
-----------------	------------------------	------------------

SCHNITT

EA-NB GEZEICHNET	03.06.2016 ERSTELLUNGSDATUM	07.06.2016 PLOTDATUM	1.09/0 ZEICHNUNGS-NR.
---------------------	--------------------------------	-------------------------	--------------------------

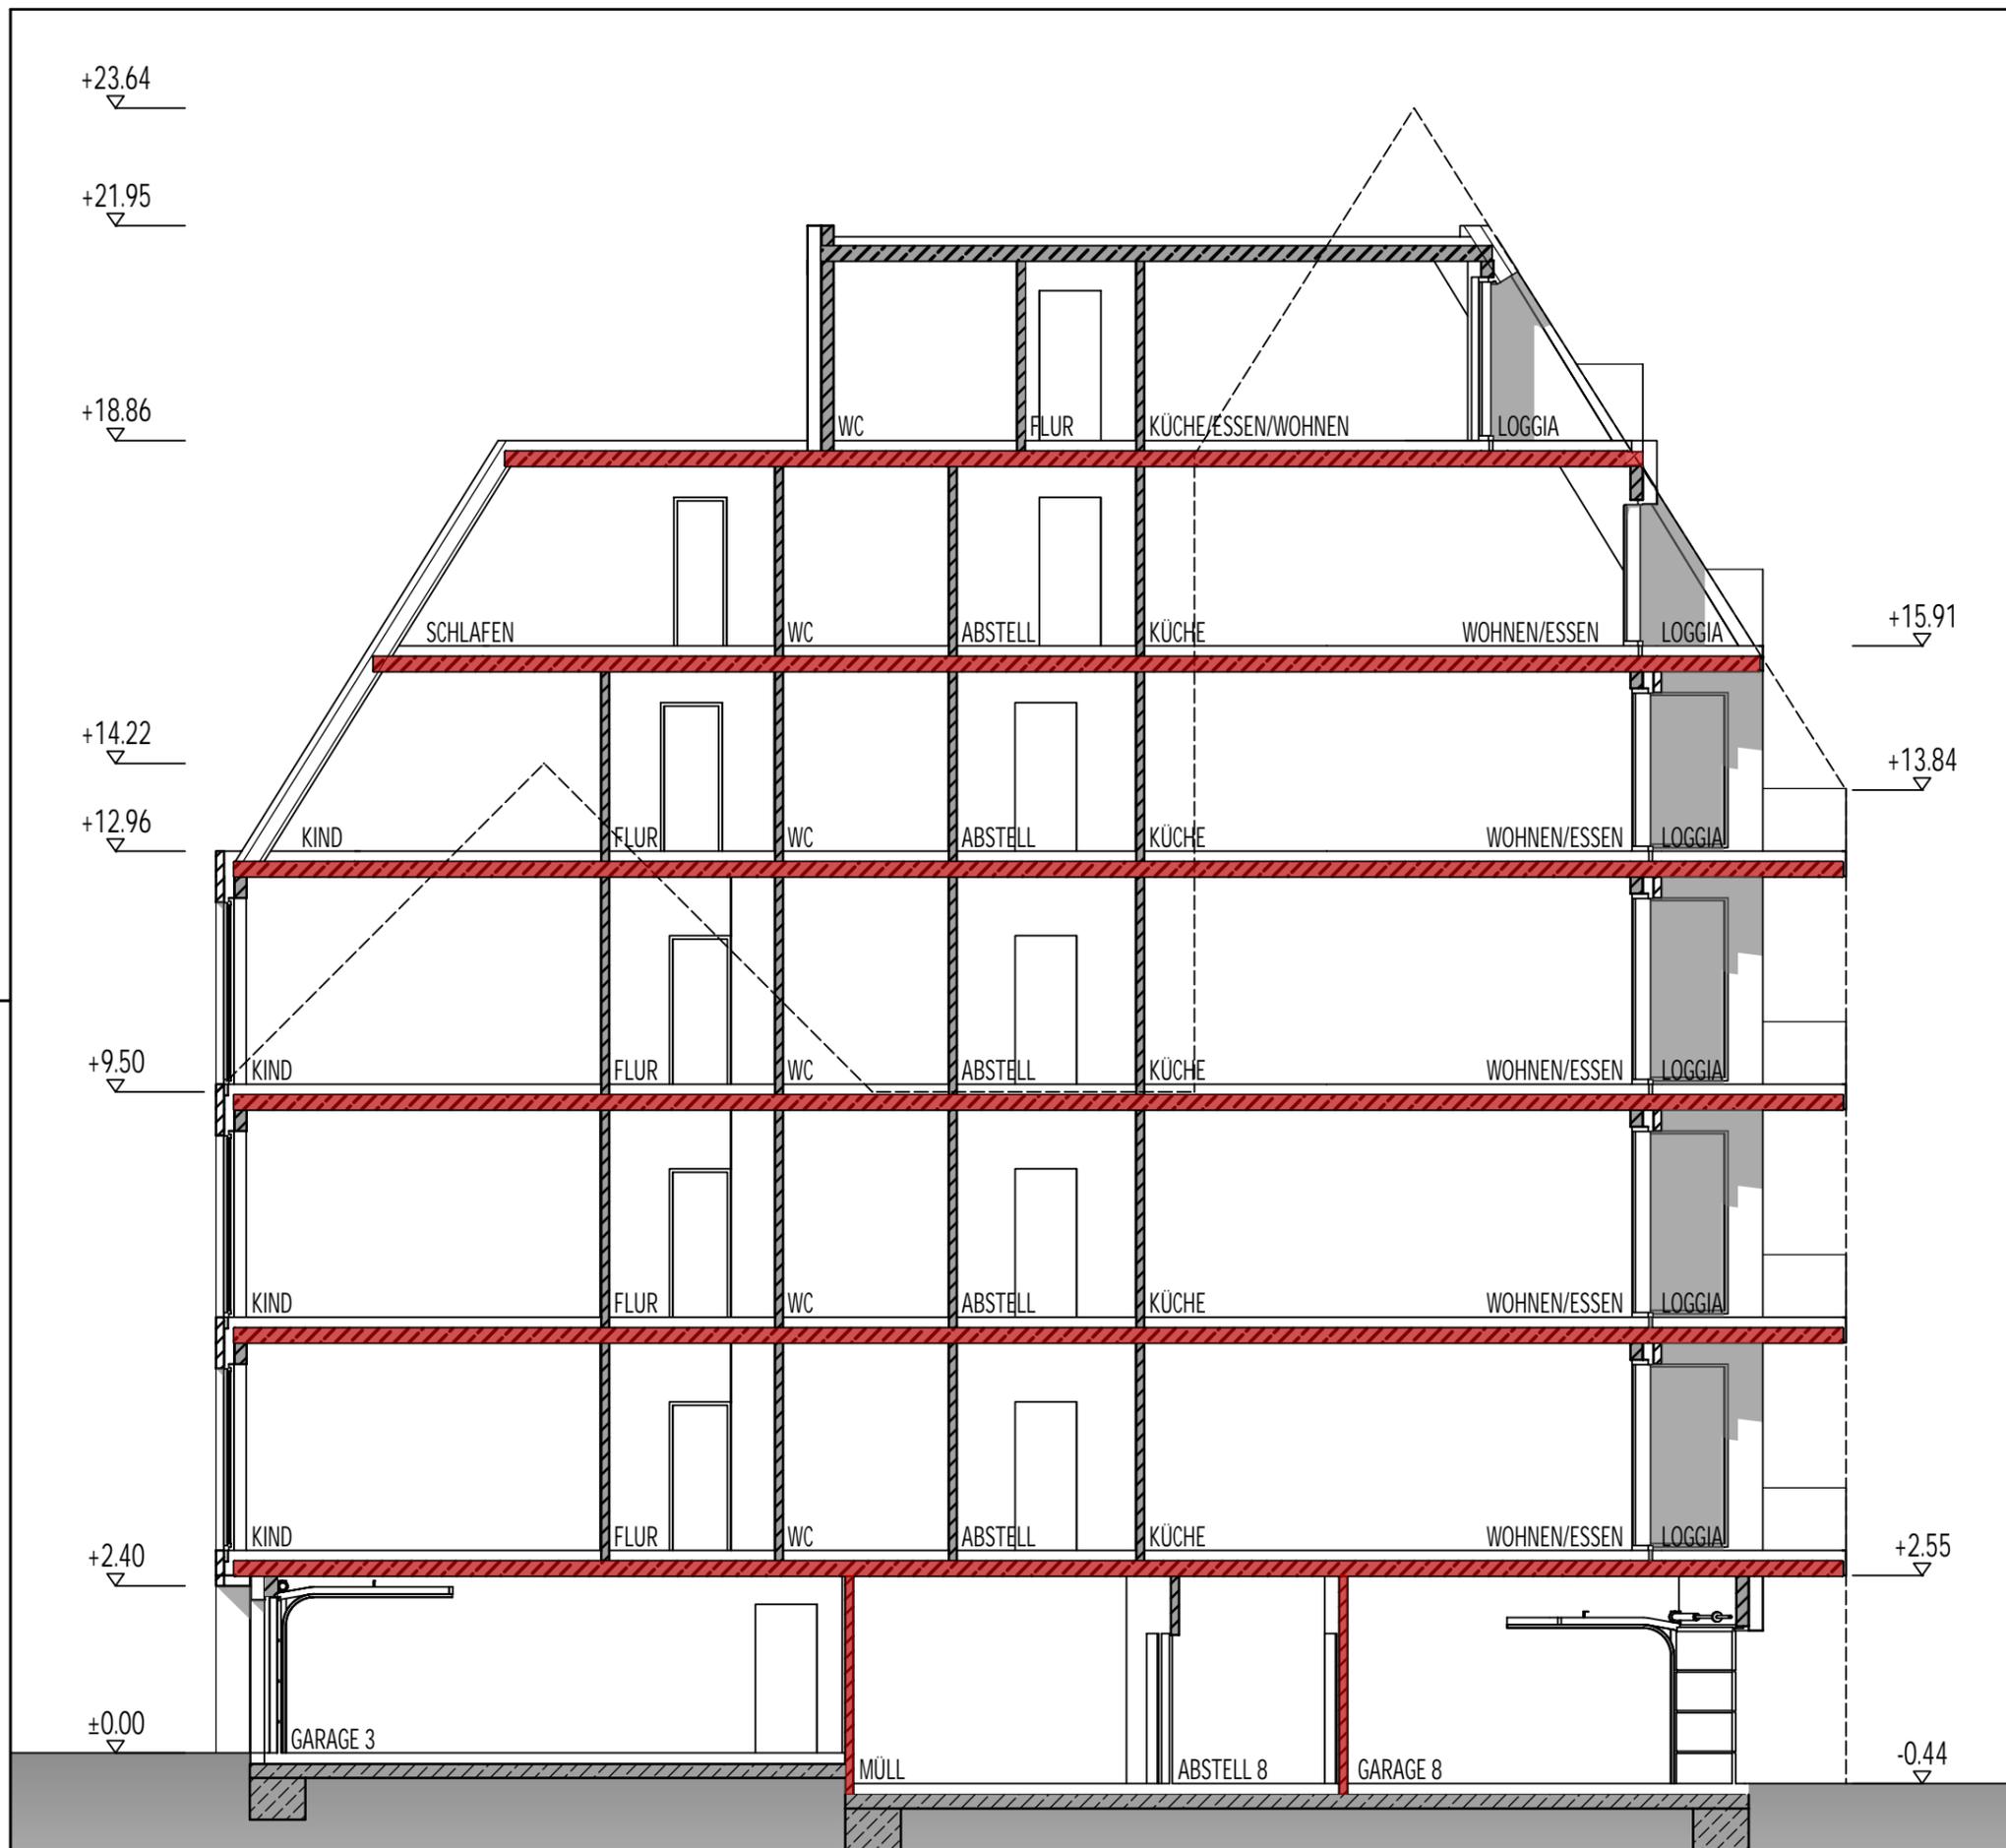



PROJEKT  
**ERRICHTUNG EINES WOHNHAUSES AN DER RHEINPROMENADE**  
 FISCHERORT  
 46446 EMMERICH AM RHEIN

BAUHERR  
**RHEINBLICK IMMOBILIEN GmbH**  
 MÜHLENWEG 21D  
 46446 EMMERICH AM RHEIN



**eling architekten**  
 breer | hölsken | ticheloven

Trachenbergstraße 6      Fon +49 (0) 2 81 - 96 25 39-0  
 46483 Wesel                      Fax +49 (0) 2 81 - 96 25 39-23  
**www.eling-architekten.de**      kontakt@eling-architekten.de

0 | 03.06.2016 | EA-NB | ERSTELLUNGSDATUM

ENTWURFSPLANUNG	PROJEKT-NR. 1178.16	MASZTAB 1/100
-----------------	------------------------	------------------

ANSICHT FISCHERORT

EA-NB GEZEICHNET	03.06.2016 ERSTELLUNGSDATUM	07.06.2016 PLOTDATUM	1.10/0 ZEICHNUNGS-NR.
---------------------	--------------------------------	-------------------------	--------------------------



PROJEKT  
**ERRICHTUNG EINES WOHNHAUSES AN DER  
 RHEINPROMENADE**  
 FISCHERORT  
 46446 EMMERICH AM RHEIN

BAUHERR  
**RHEINBLICK IMMOBILIEN GmbH**  
 MÜHLENWEG 21D  
 46446 EMMERICH AM RHEIN



**eling architekten**  
 breer | hölsken | ticheloven

Trachenbergstraße 6      Fon +49 (0) 2 81 - 96 25 39-0  
 46483 Wesel                      Fax +49 (0) 2 81 - 96 25 39-23  
 www.eling-architekten.de      kontakt@eling-architekten.de

0 03.06.2016 | EA-NB | ERSTELLUNGSDATUM

ENTWURFSPLANUNG	PROJEKT-NR. 1178.16	MASZTAB 1/100
-----------------	------------------------	------------------

ANSICHT PROMENADE

EA-NB GEZEICHNET	03.06.2016 ERSTELLUNGSDATUM	07.06.2016 PLOTDATUM	1.11/0 ZEICHNUNGS-NR.
---------------------	--------------------------------	-------------------------	--------------------------