



Anlage zu Vorlage 05-16 0817/2016

Bebauungsplanverfahren EL 13/2 -St. Martinus-Stift;
hier: Aufzuhebender Verfahrensbereich

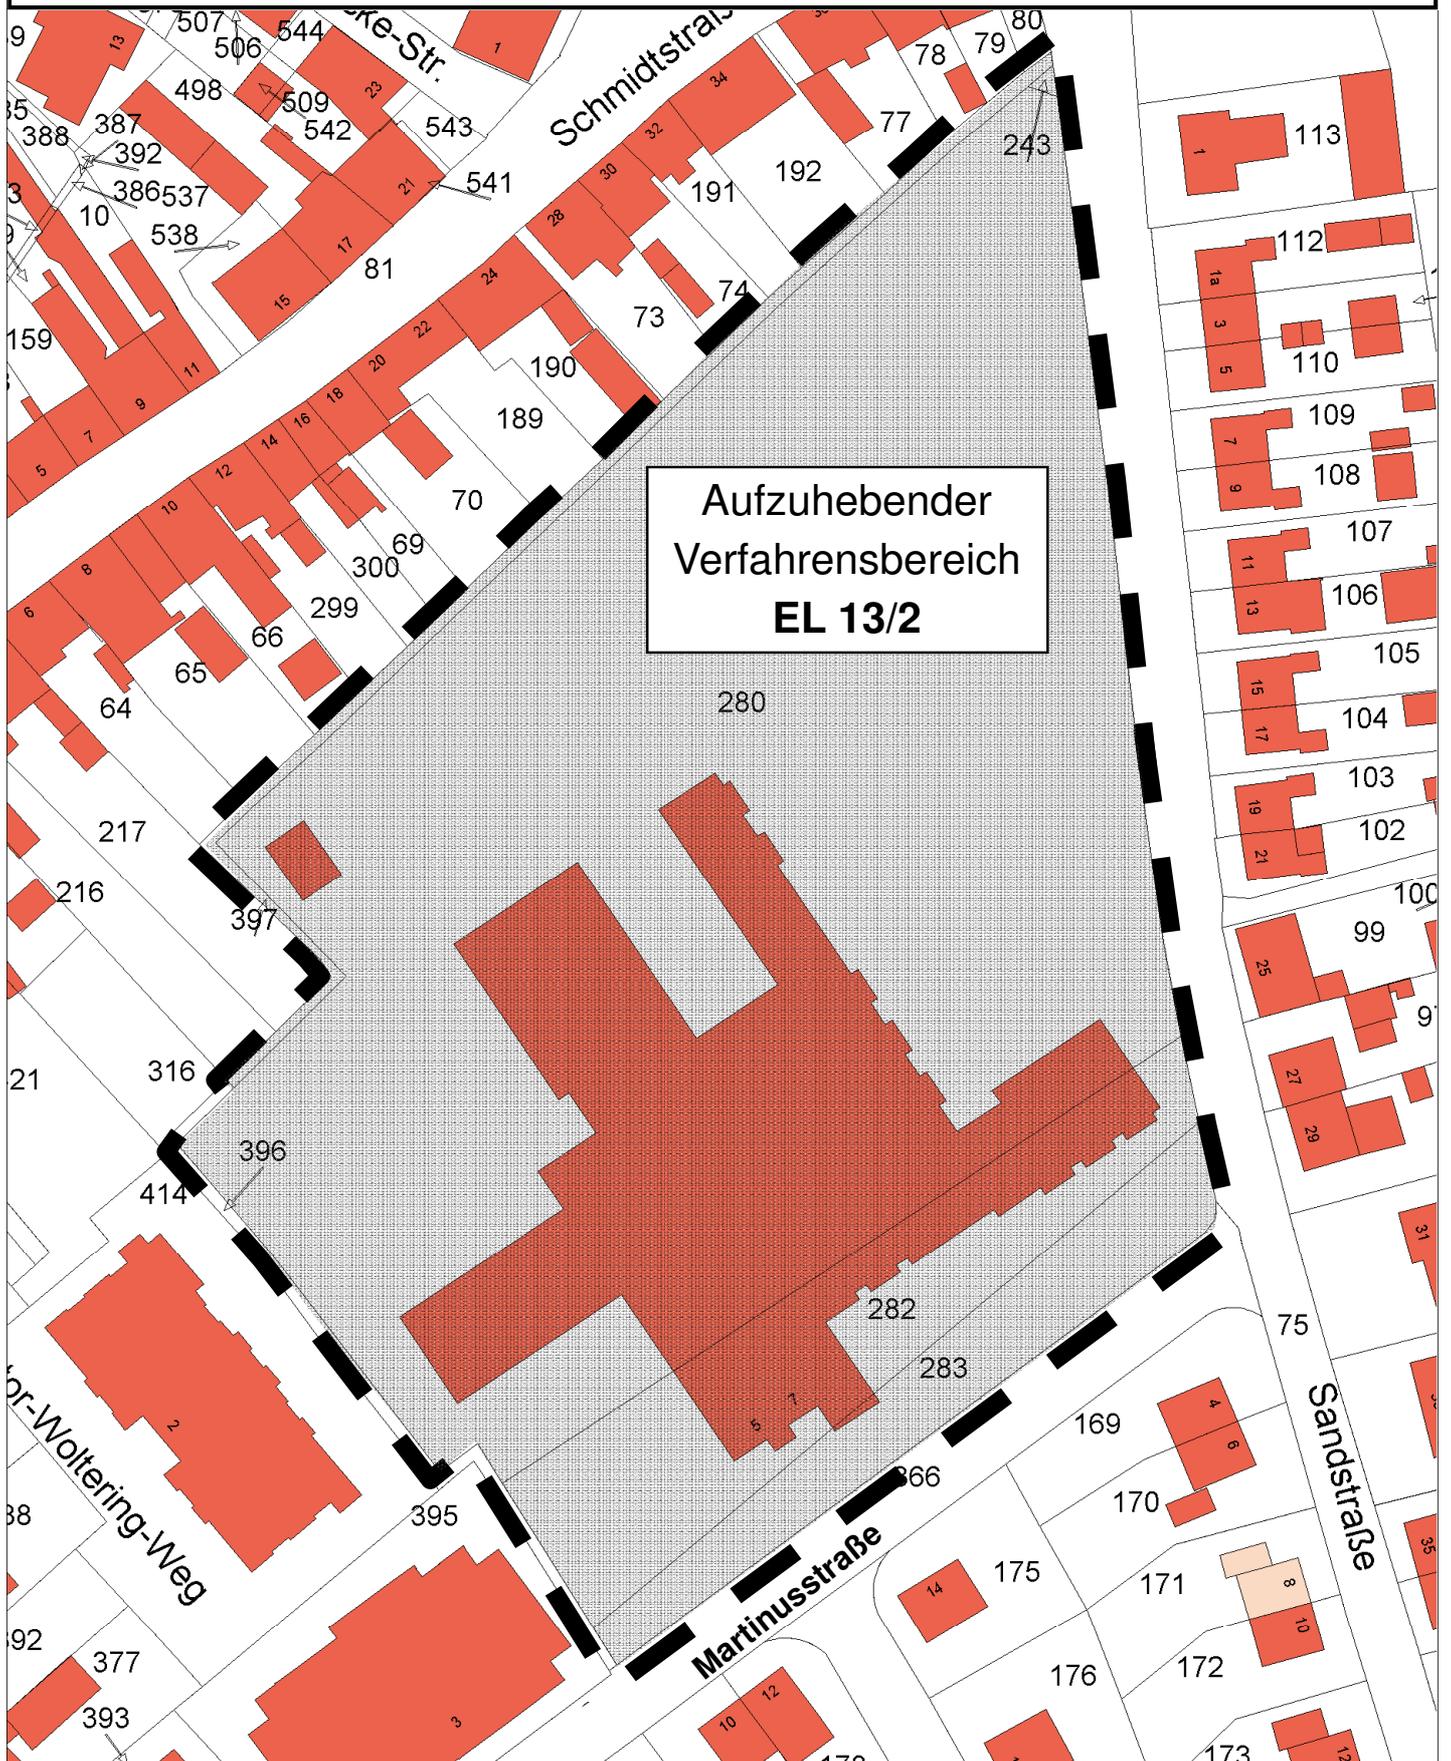

Aufzuhebender
Verfahrensbereich
EL 13/2

M 1 : 1000

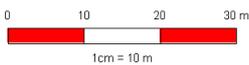

Gemarkung Elten

Flur 13

