



Anlage zu Vorlage 05-16 0817/2016

Bebauungsplanverfahren EL 13/2 -St. Martinus-Stift-;  
hier: Aufzuhebender Verfahrensbereich

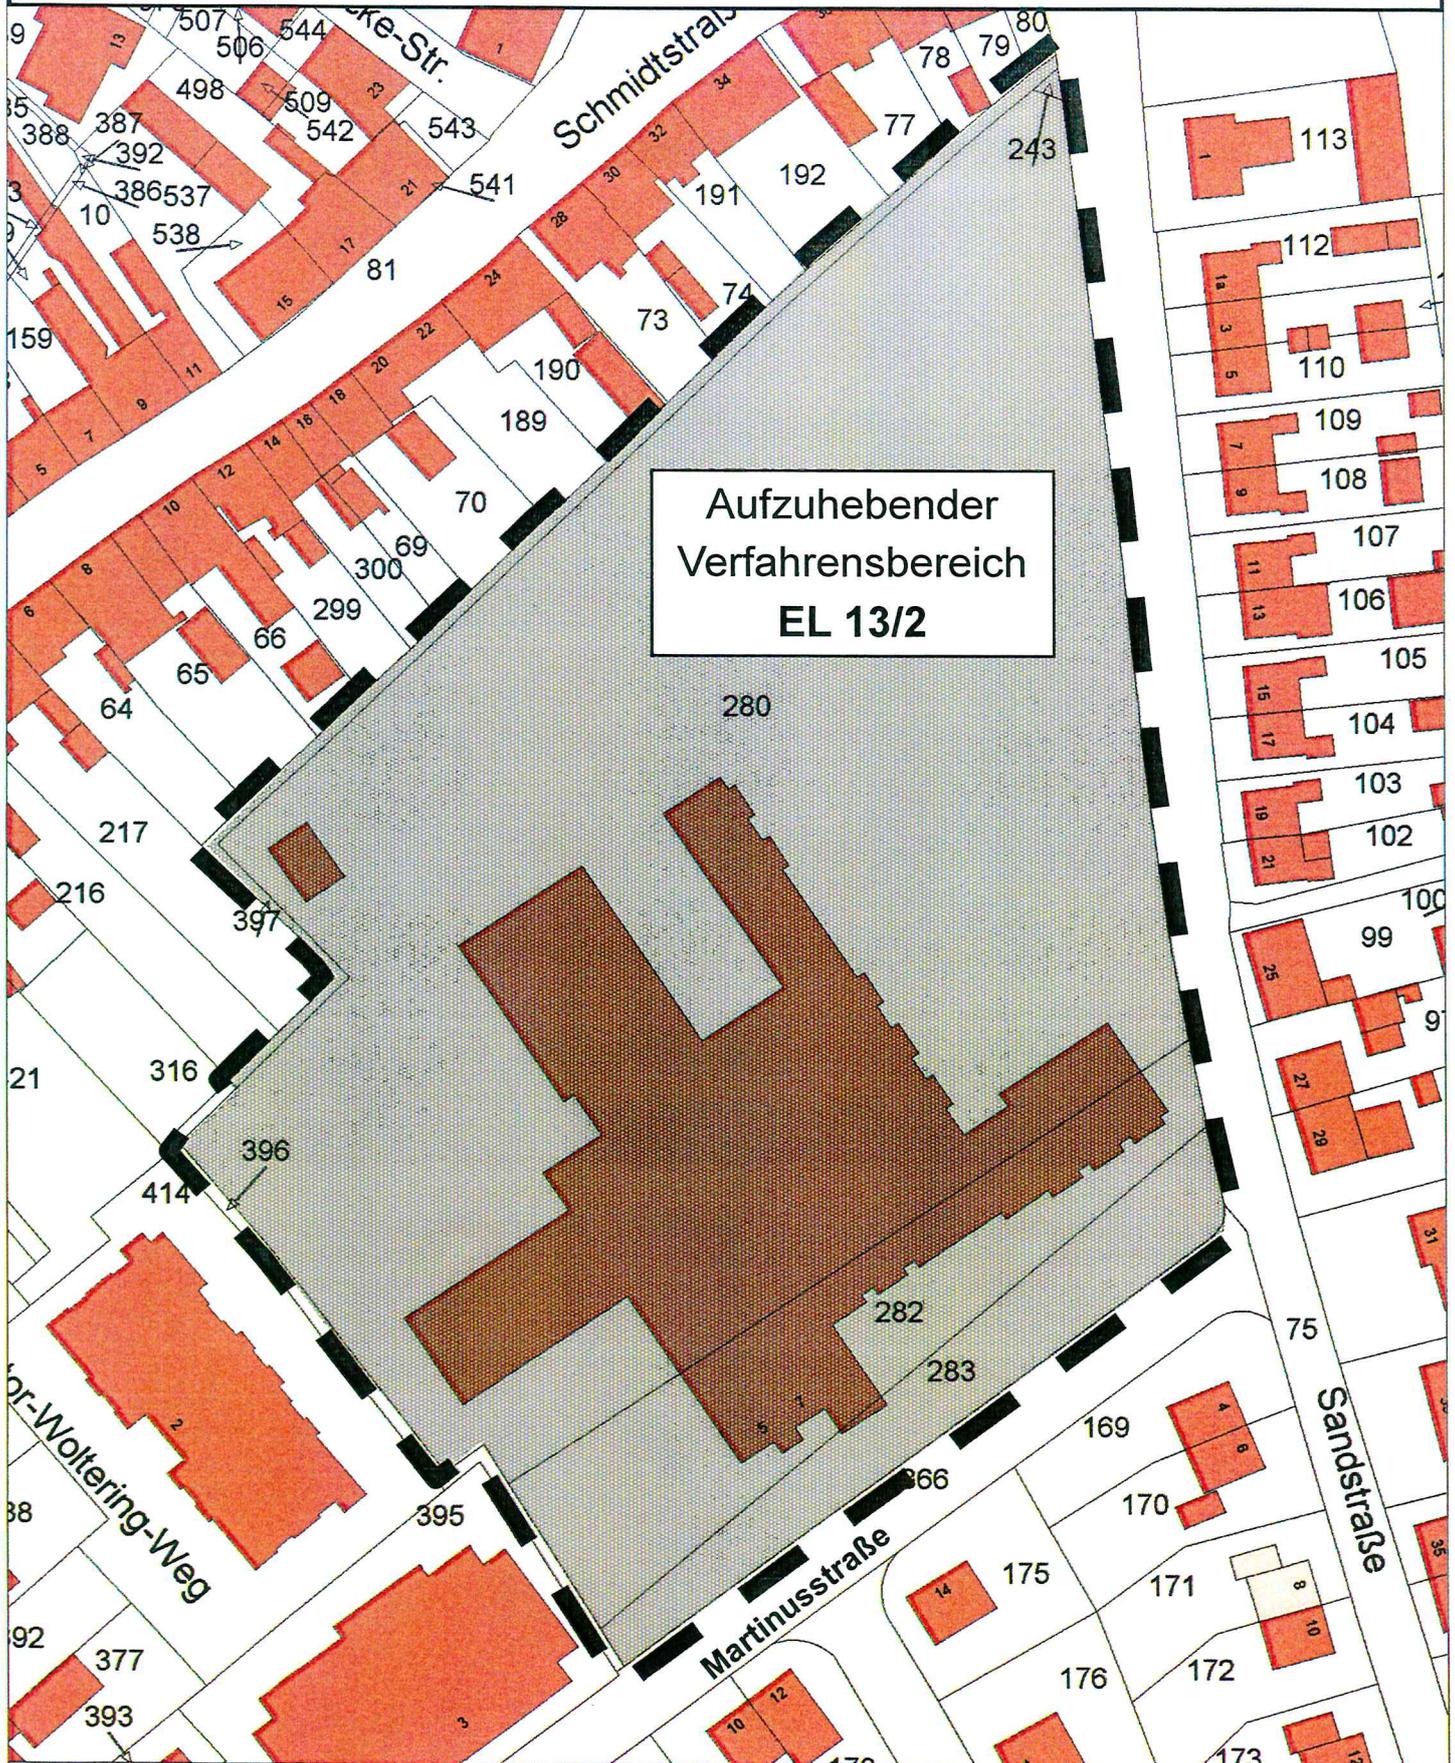

M 1 : 1000

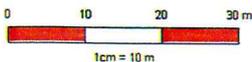

Gemarkung Elten

Flur 13

