
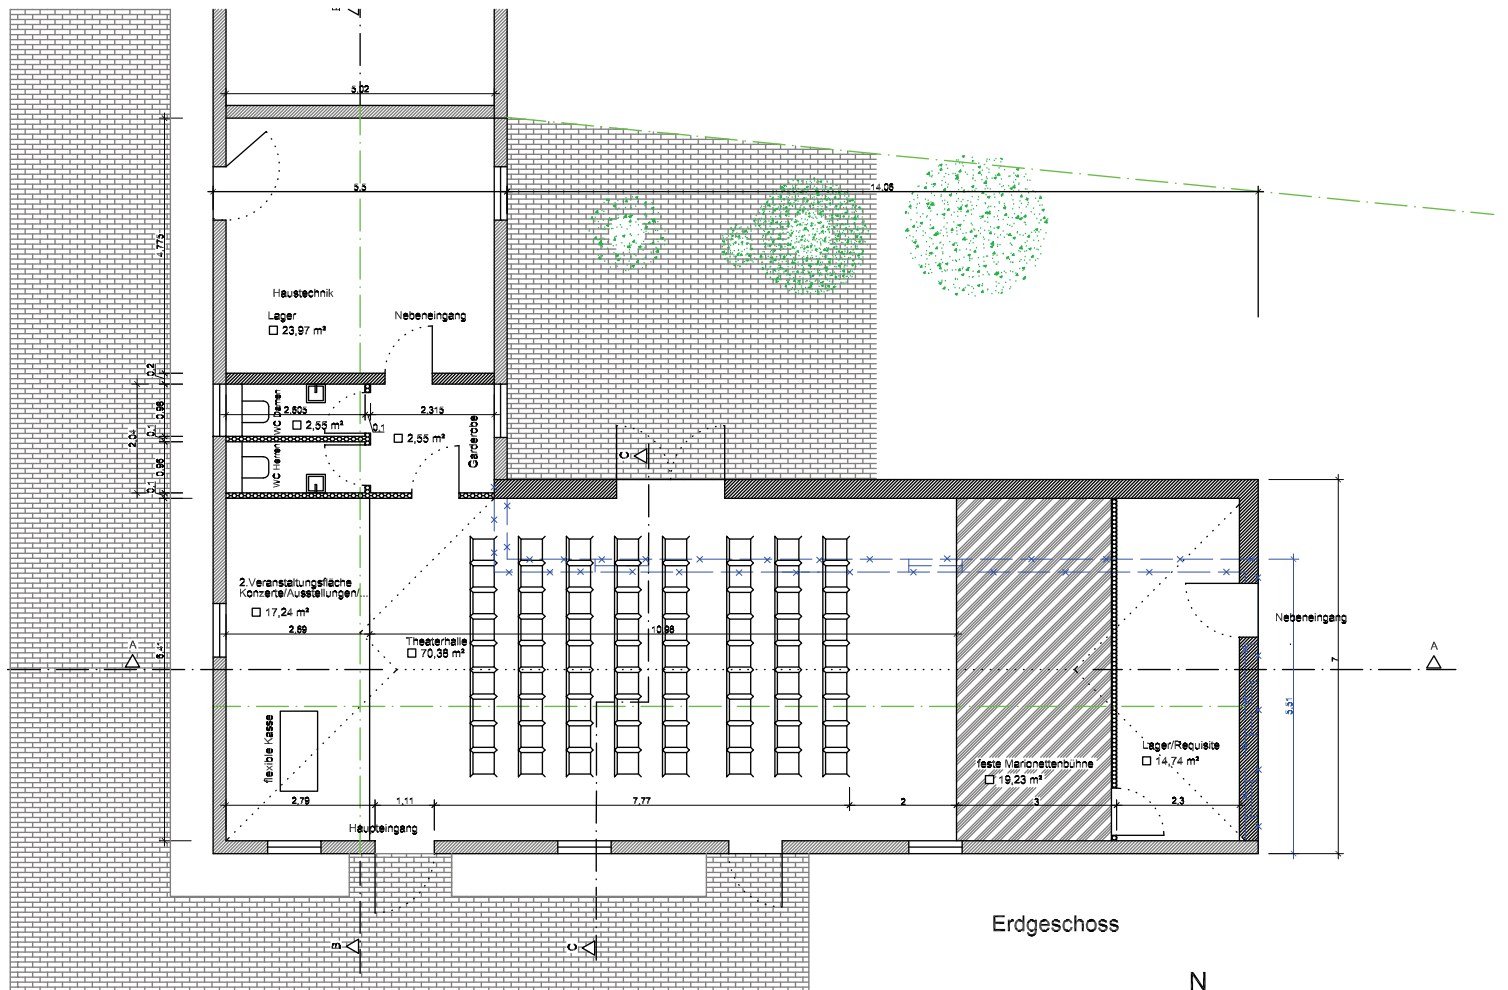


Legende:

- Bestand
- Neubauteile
- Dämmung

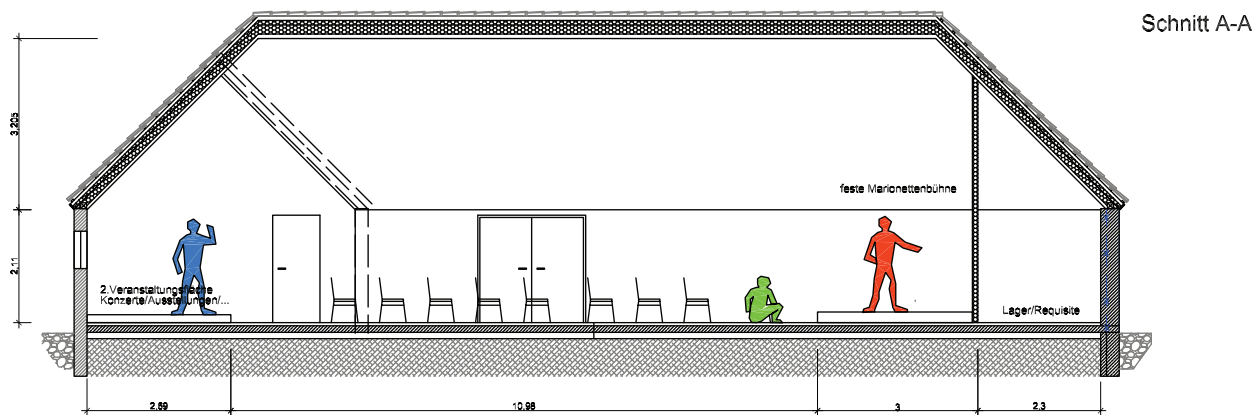

5. Machbarkeitsstudie zum Umbau eines Stalls zum Marionettentheater TIK