

Präsentation Entwurf



Vorentwurf, Stand Juni 2014



Entwurf, Stand November 2016




Neuer Steinweg




Neuer Steinweg, Schnitt / Material




Fahrbahnerneuerung
Asphalt Deckschicht wie Bestand

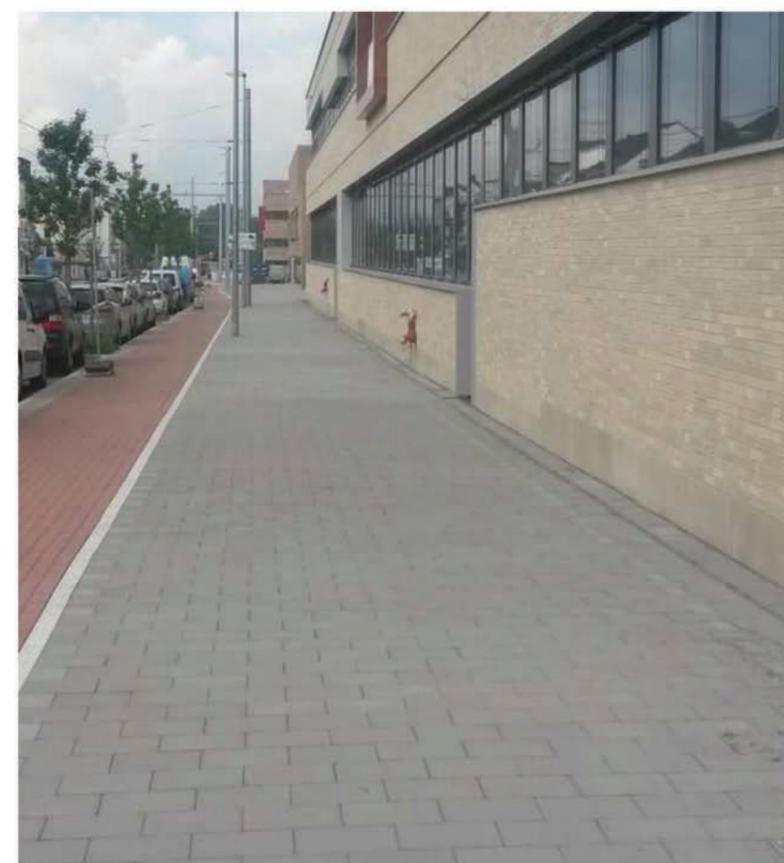

Gehwege
Betonsteinpflaster L/B/H: 30/20/8cm
Frabe: betongrau, ohne Fase

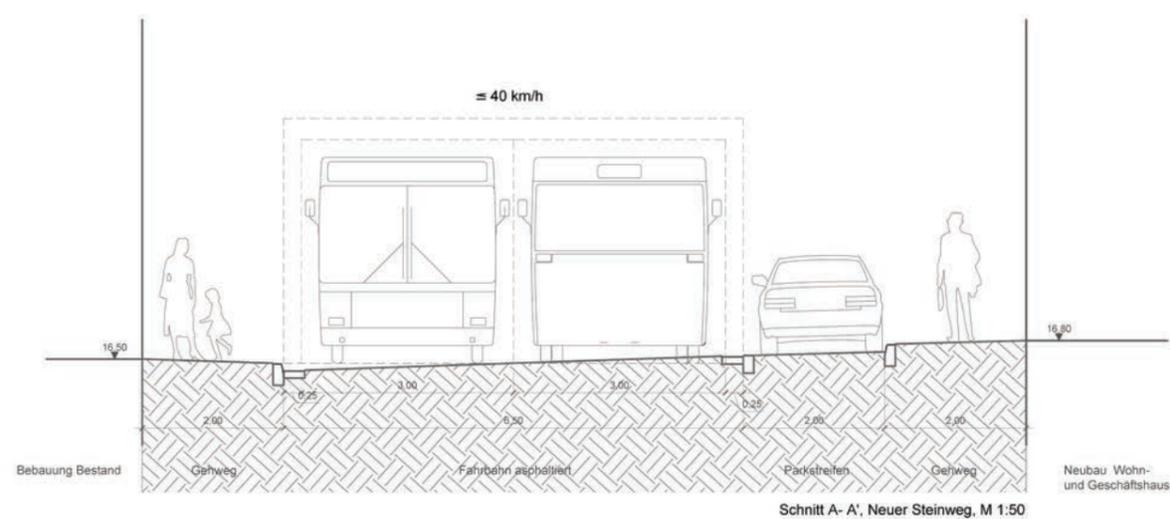

Parkplatz, Schnitt

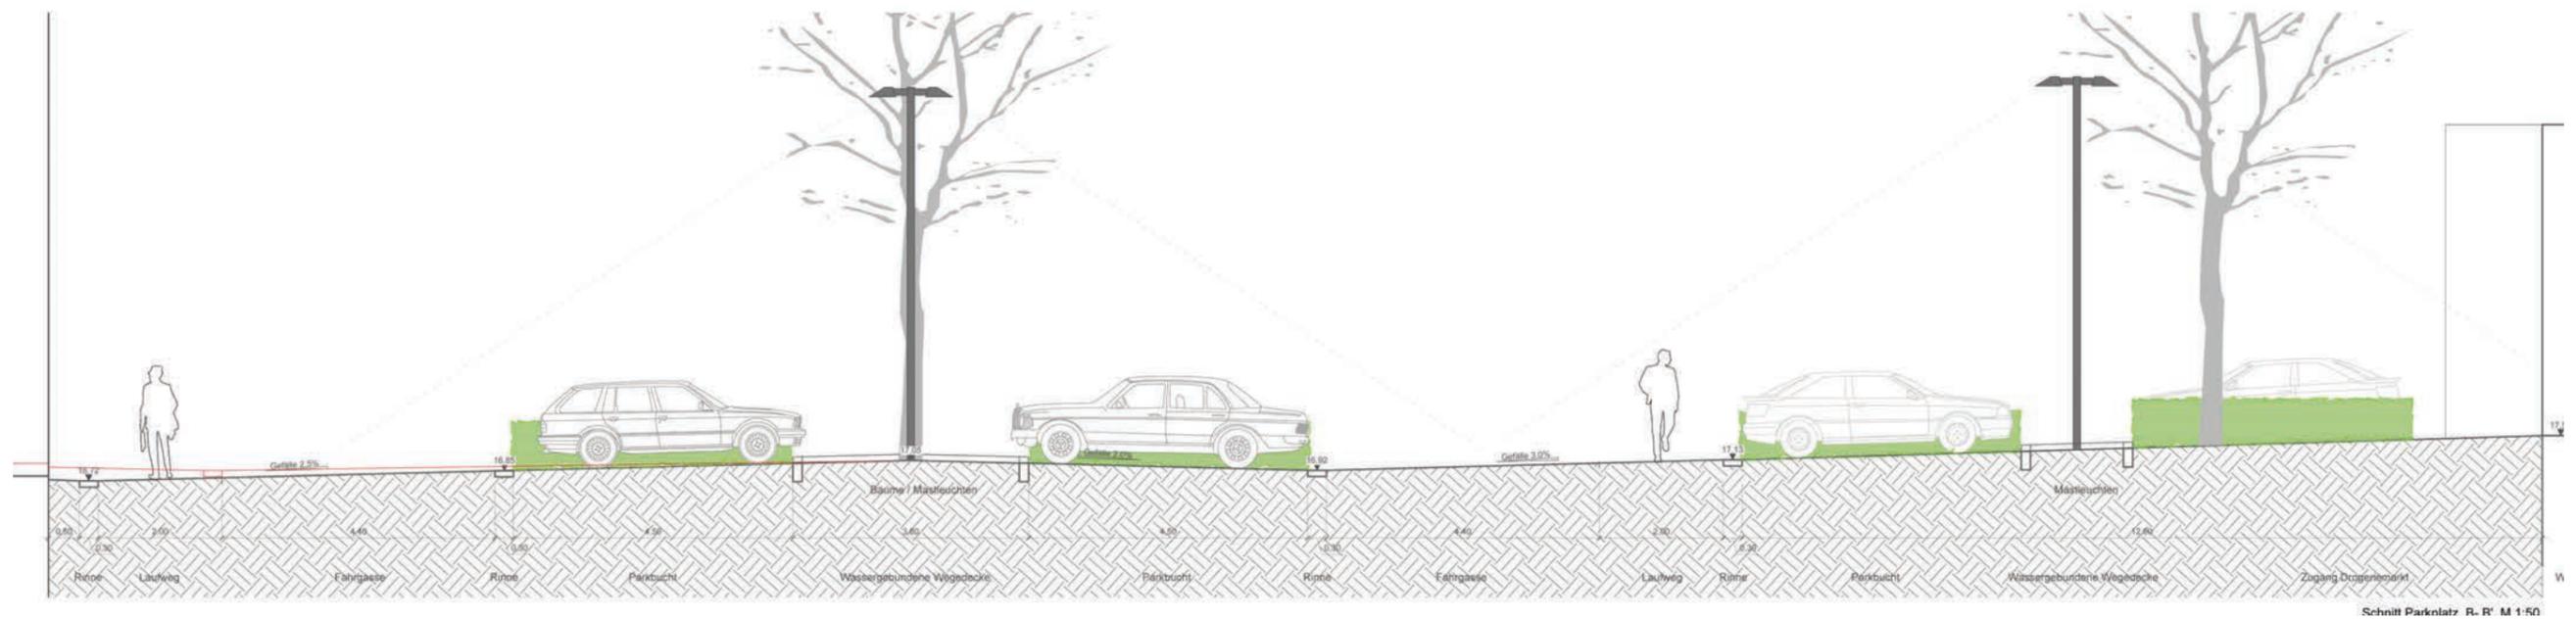

Parkplatz, Materialkonzept



Fussgängerwege
Betonsteinpflaster
L/B/H: 30/20/10 cm
mit Natursteinvorsatz,
Farbe: platin dunkel, ohne Fase



Fahrgassen / Parkplätze
Betonsteinpflaster
L/B/H: 30/20/10cm
Frabe: betongrau, ohne Fase




Baumscheiben / Verbindungswege
Wassergebundene Wegedecke
Farbe: grau / beige
passend zum Pflaster platin dunkel

Neumarkt




Neumarkt, Schnitt

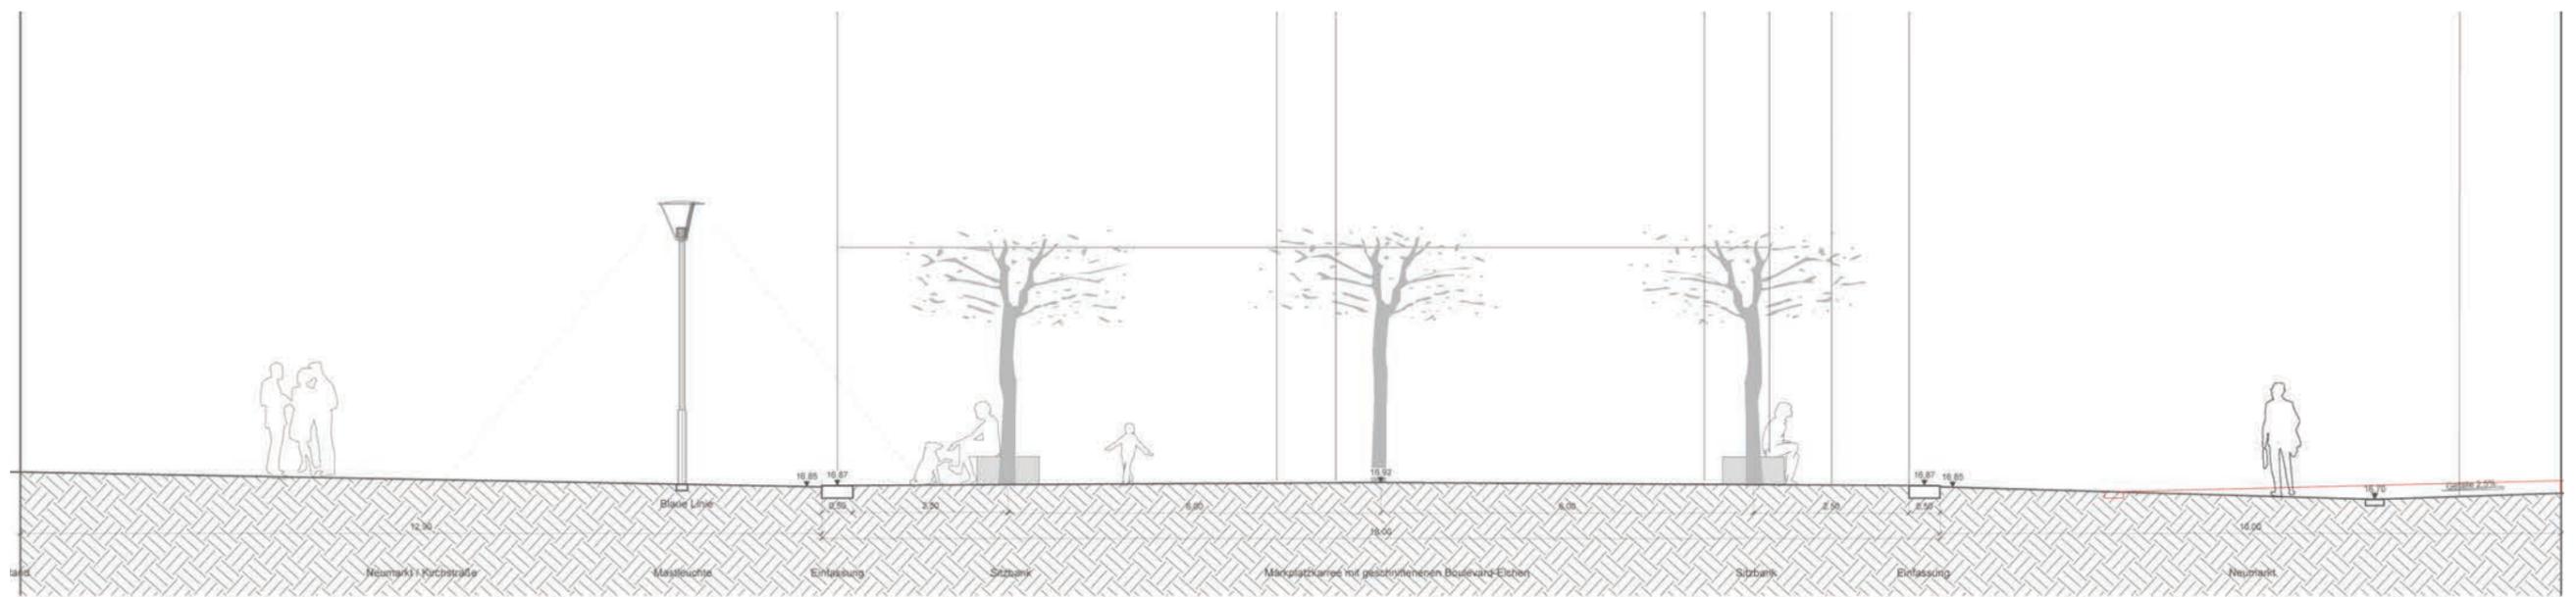

Schnitt Neumarkt / Marktkarree C-C', M 1:50

Neumarkt, Materialkonzept

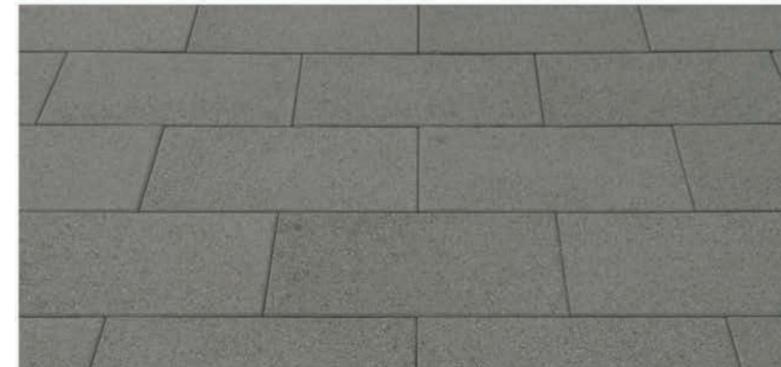


Neumarkt
Betonsteinpflaster
L/B/H: 60/30/12 cm
mit Natursteinvorsatz,
Farbe: platin dunkel, mit Mikrofase






Marktkarree
Wassergebundene Wegedecke
Farbe: grau / beige
passend zum Pflaster platin dunkel

Neumarkt, Wasserspiel

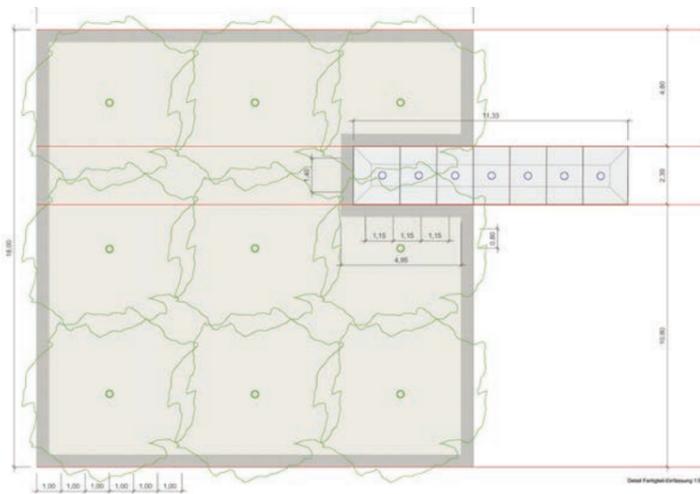

Wasserspiel, Pumpenkammer unterflur
7 Fontänen, Höhe etwa 60-80cm
Düsentöpfe mit Rücklauf
beleuchtet

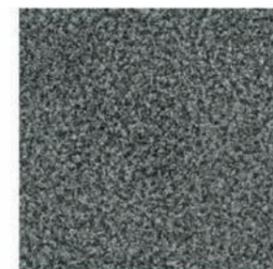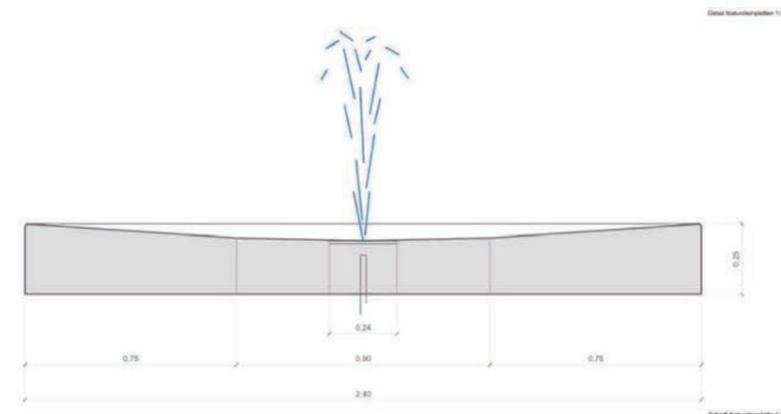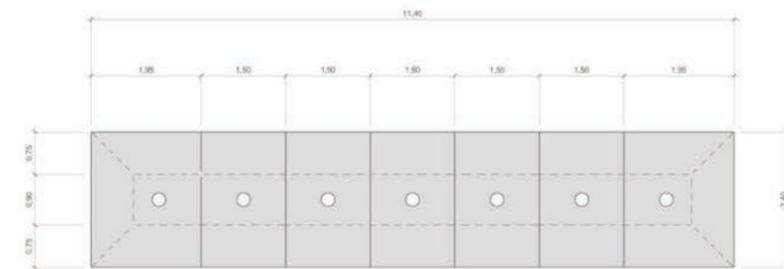

Wasserspiel, befestigte Fläche
Naturstein: Granit
Farbe: dunkelgrau
Oberfläche: geflammt



Kirchstraße
Mastleuchte .hess AGENA
Farbe der Stahlteile: DB 701
Höhe: 4,50m,
Lichtfarbe 3000 Kelvin



Kaßstraße
Mastleuchte wie Bestand
Farbe der Stahlteile: DB 701
Höhe: 2,00m,
Lichtfarbe 3000 Kelvin



Neumarkt
Mastleuchte .hess TRAPEZ,
Einfachausleger Höhe: 4,50m,
Lichtfarbe 3000 Kelvin
Farbe der Stahlteile: DB 701
(Farbe vom Referenzbild abweichend)



Markplatzkarree
atmosphärische Beleuchtung
Farbe: DB 701
(Farbe vom Referenzbild abweichend)



Blaue Linie
Bodeneinbauleuchten wie Bestand
quadratische Lichtsteine



Parkplatz
Mastleuchte .hess TRAPEZ, Doppelausleger
Höhe: 6,00m, Lichtfarbe 3000 Kelvin
Farbe: DB 701
(Farbe vom Referenzbild abweichend)



Sitzbänke Baumkarree
 Fa. Elancia, Modell duplus
 L/B/H. 300/100/45-47cm
 mit Rückenlehne,
 Farbe der Stahlteile: DB 701
 (Farbe vom Referenzbild abweichend)



Poller
 Ziegler, Modell Tamoris
 Farbe: DB 701



Abfallbehälter
 Fa. Thieme
 Volumen: 55l
 Farbe: DB 701
 (Farbe vom Referenzbild abweichend)



Versorgungspoller für Wasser und Strom
 Poller L/B/H: 40/40/80cm
 Farbe: DB 701
 (Farbe vom Referenzbild abweichend)



Fahrradständer
 Flachstahl 20mm,
 L/B/H: 80/8/80cm
 Farbe: DB 701
 (Farbe vom Referenzbild abweichend)



Versorgungspoller für Strom
 unterflur für Markt und
 Veranstaltungen
 Deckel auspflasterbar



Marktkarree, Baumdach
Liquidambar styraciflua 'Worplesdon'
Amberbaum, Stammhöhe 2,70m
geschnitten StU: 30-35 cm



Parkplatz Solitärbäume
Prunus avium 'Plena', Vogel-Kirsche
StU: 25-30 cm



Heckenscheiben
Hainbuchen
Höhe: 80cm, doppelreihig





Vielen Dank für Ihre Aufmerksamkeit!

