



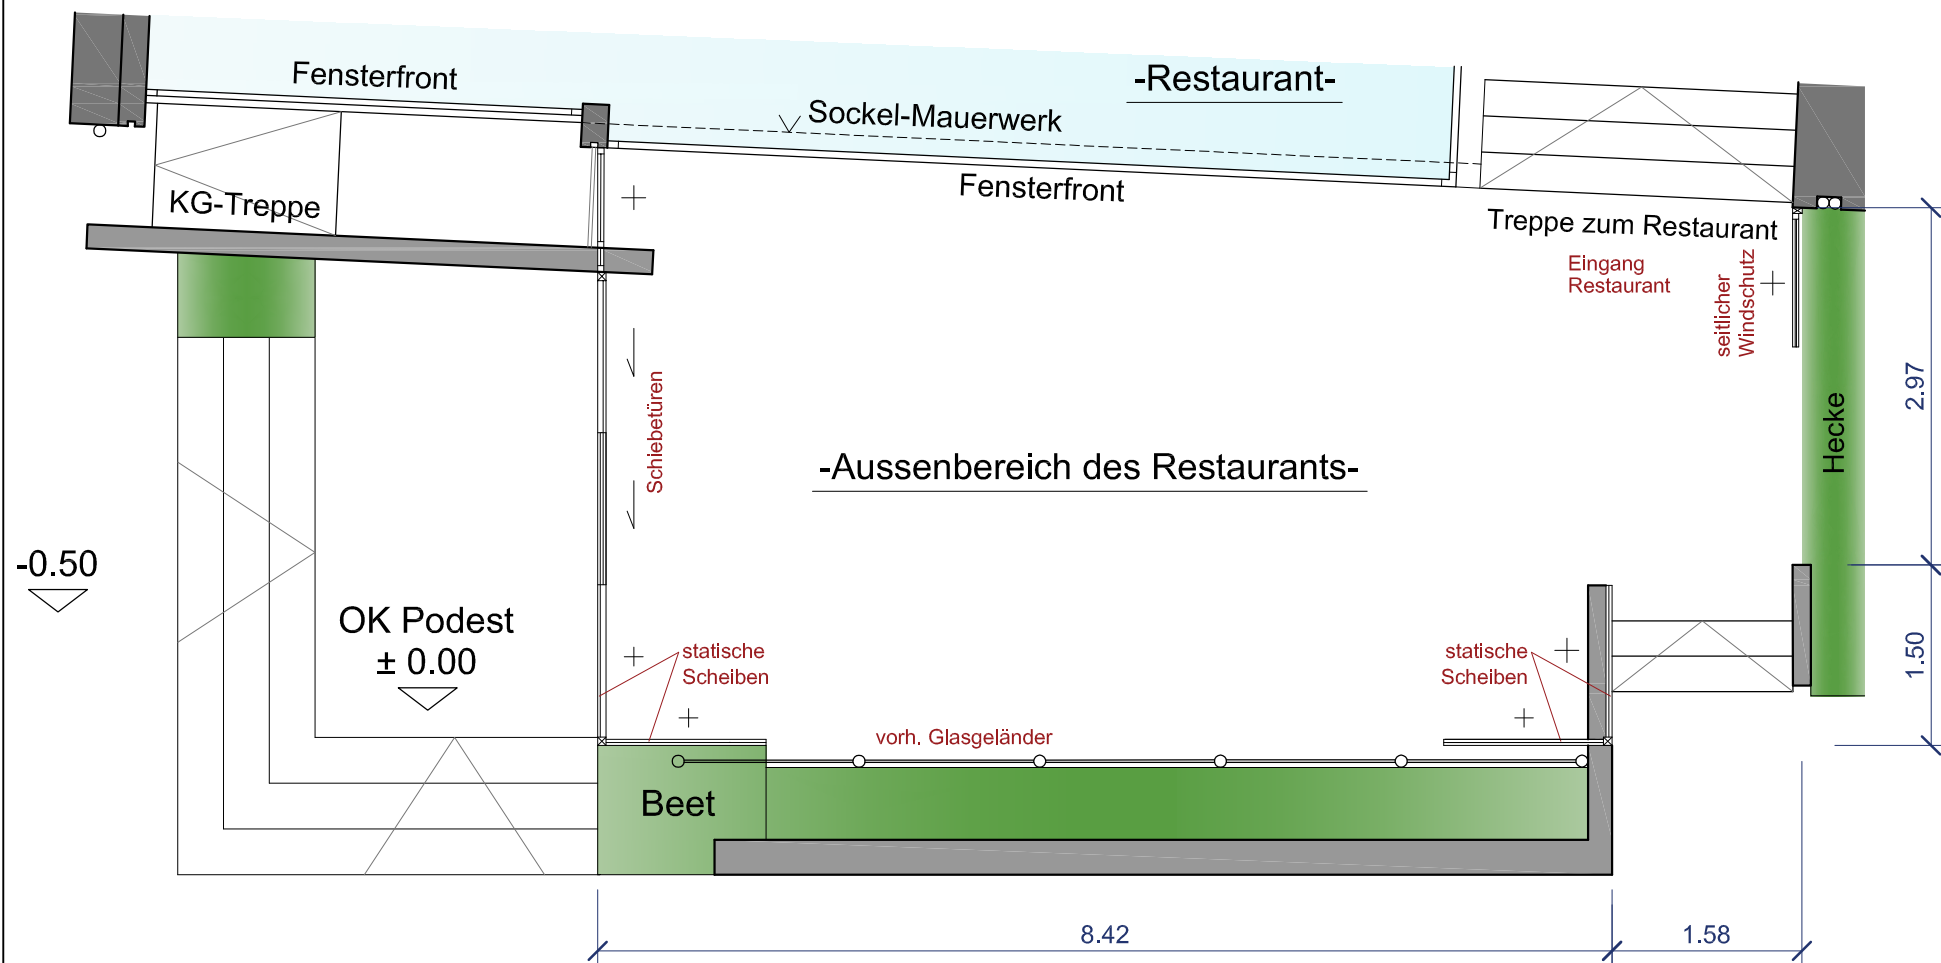


Norden

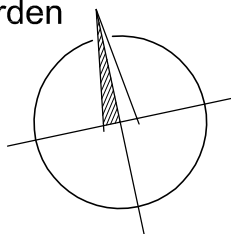


Grundriss

	Datum	Name	Gewerk:
Gezeichnet	07.06.16	M. Willemsen	Errichtung eines textilen Daches mit einer Teilwindschutzanlage
Geändert	05.12.16	M. Willemsen	
			Kunde:
			Restaurant
			"Hof von Holland"
Moderne Bauelemente Hüsch GmbH Emmericher Straße 60 · 47533 Kleve Tel. 02821.7941-0 · Fax 7941-20			Alter Markt 3
			46446 Emmerich am Rhein

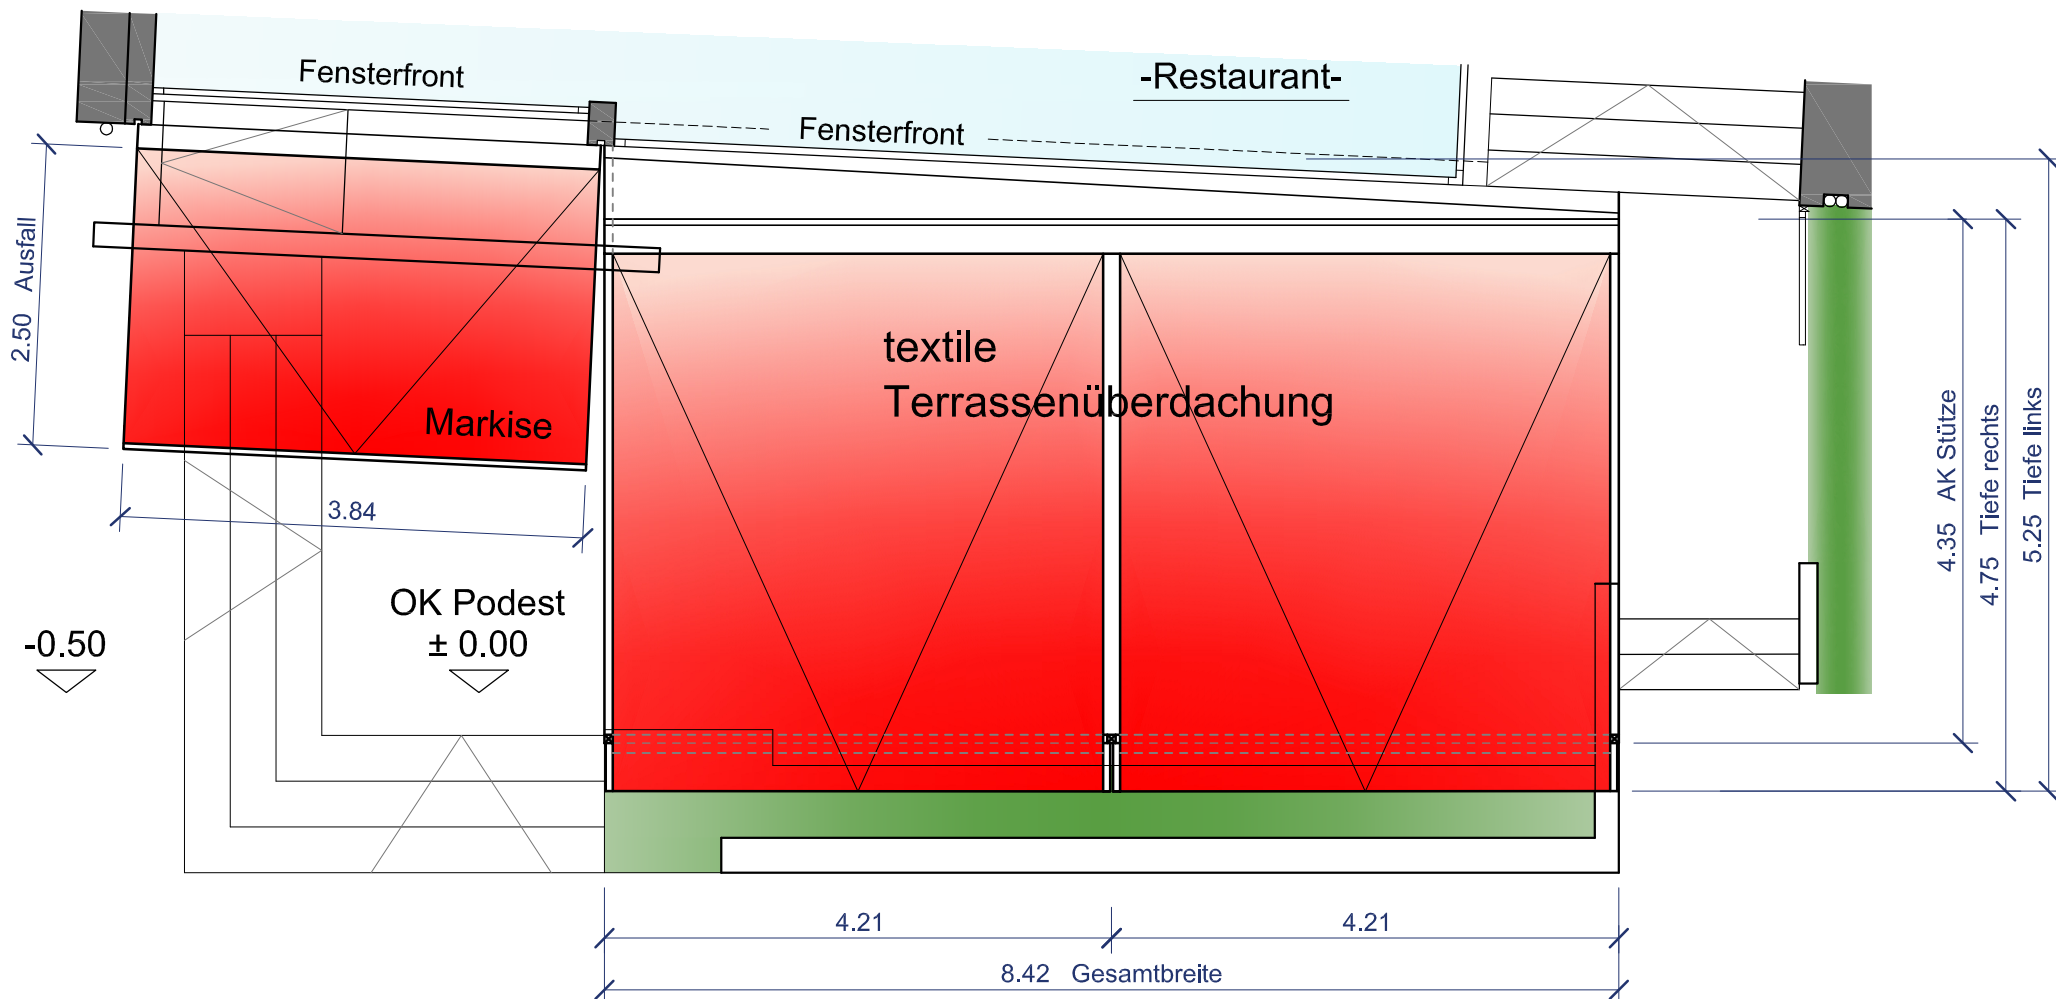

Norden

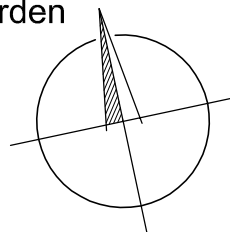

Dachaufsicht

	Datum	Name	Gewerk:
Gezeichnet	07.06.16	M. Willemssen	Errichtung eines textilen Daches mit einer Teilwindschutzanlage
Geändert	05.12.16	M. Willemssen	
			Kunde:
			Restaurant
			"Hof von Holland"
Moderne Bauelemente Hüsch GmbH Emmericher Straße 60 · 47533 Kleve Tel. 02821.7941-0 · Fax 7941-20			Alter Markt 3
			46446 Emmerich am Rhein