



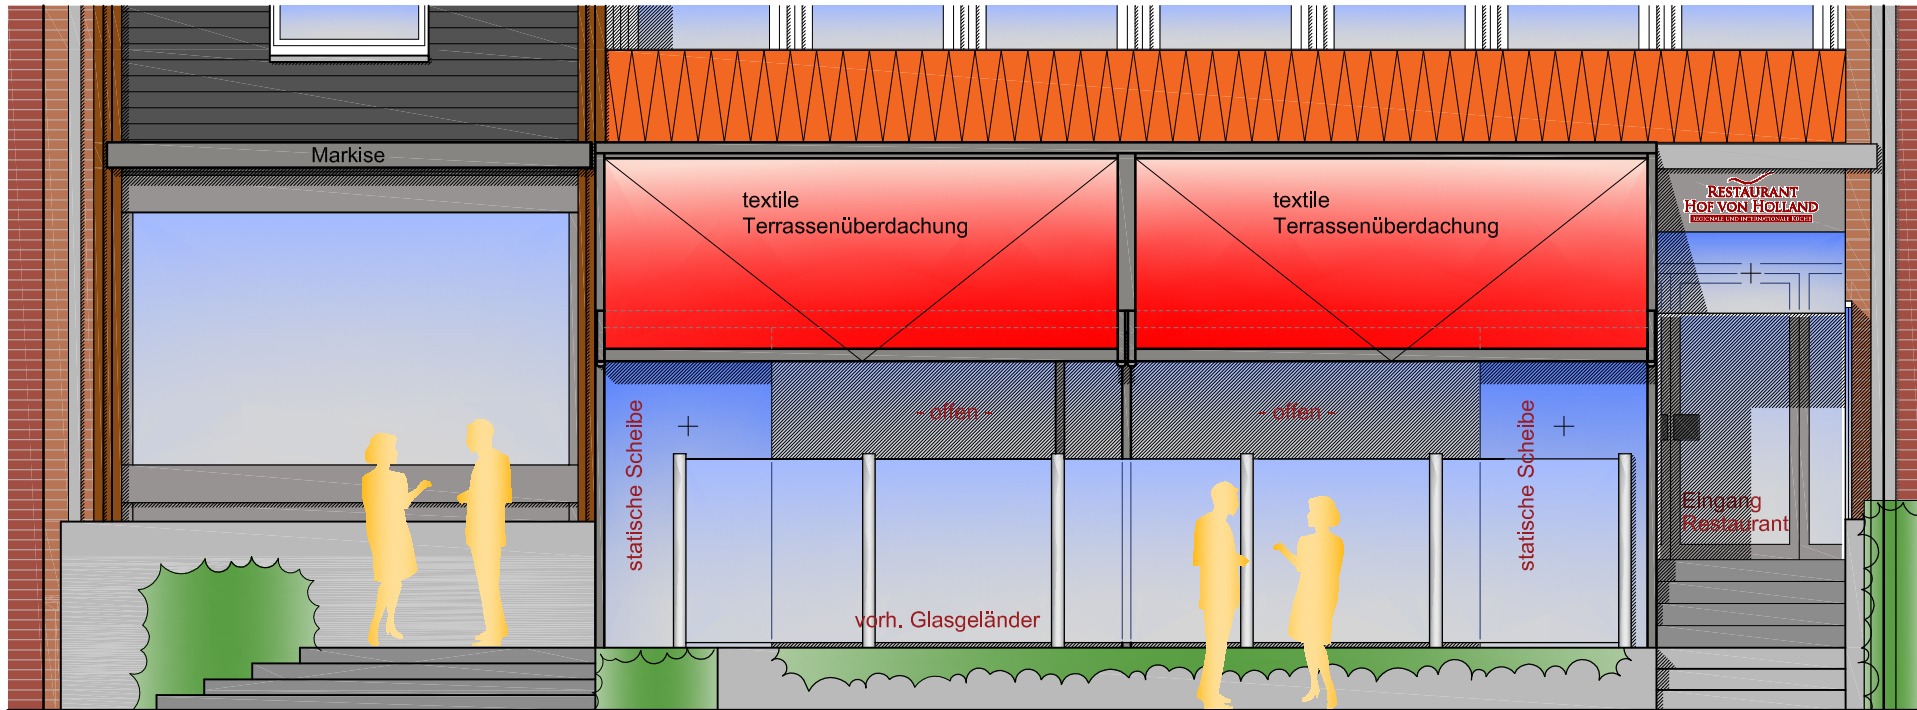


Vorderansicht / Südansicht

	Datum	Name	Gewerk:
Gezeichnet	07.06.16	M. Willemsen	Errichtung eines textilen Daches mit einer Teilwindschutzanlage
Geändert	05.12.16	M. Willemsen	
	16.02.17	M. Maas	
 Moderne Bauelemente Hüsch GmbH Emmericher Straße 60 · 47533 Kleve Tel. 02821.7941-0 · Fax 7941-20			Kunde: Restaurant "Hof von Holland" Alter Markt 3 46446 Emmerich am Rhein

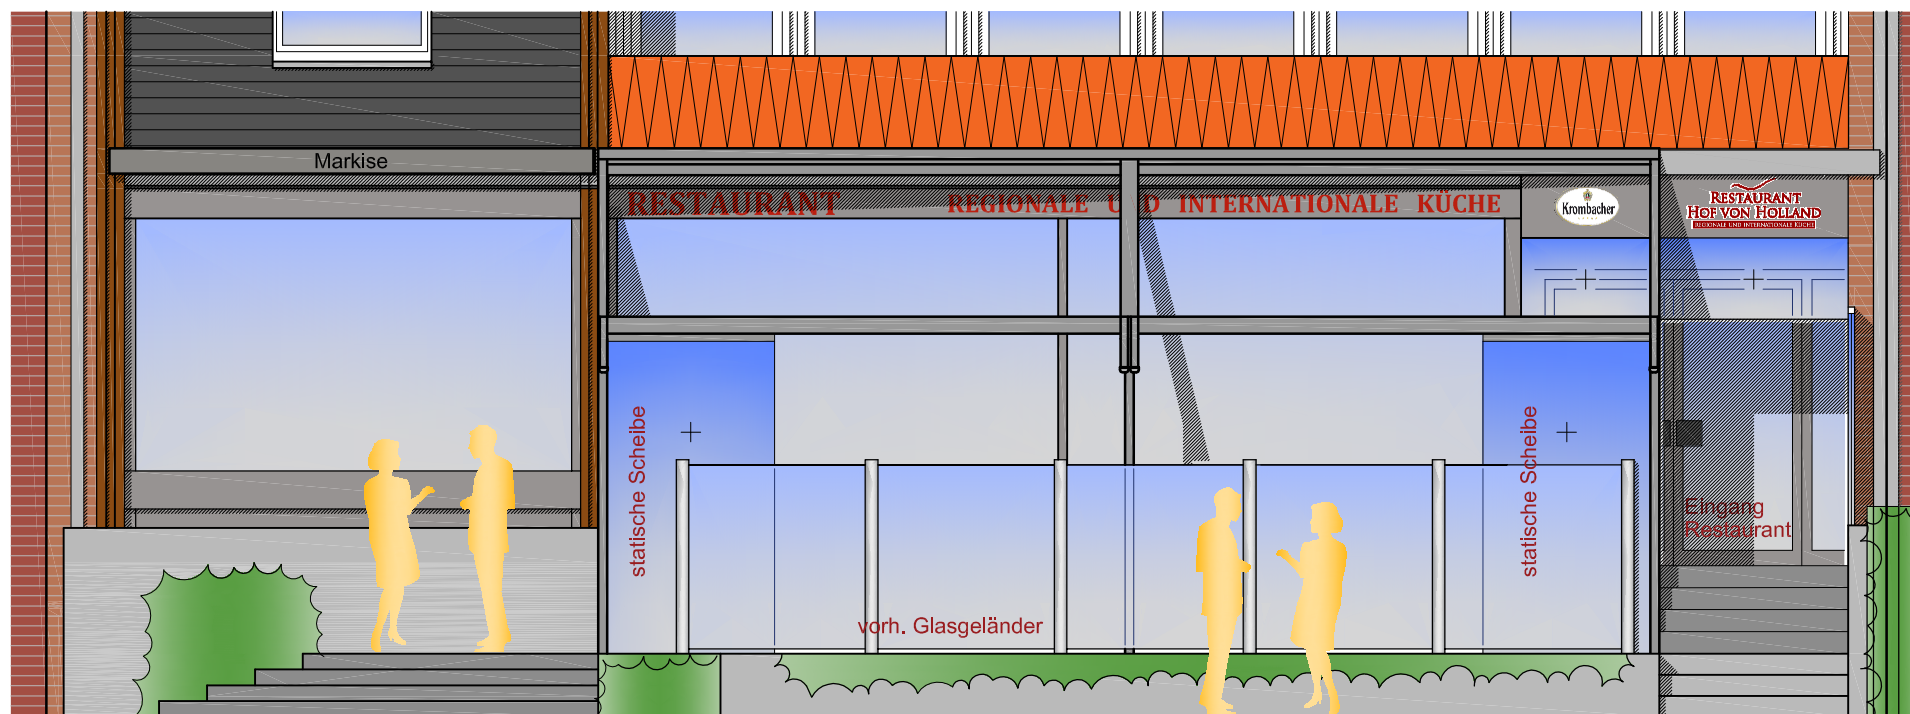


Vorderansicht / Südansicht mit geöffneter Dachfläche

	Datum	Name	Gewerk:
Gezeichnet	07.06.16	M. Willemsen	Errichtung eines textilen Daches mit einer Teilwindschutzanlage
Geändert	05.12.16	M. Willemsen	
	16.02.17	M. Maas	
 Moderne Bauelemente Hüsch GmbH Emmericher Straße 60 · 47533 Kleve Tel. 02821.7941-0 · Fax 7941-20			Kunde: Restaurant "Hof von Holland" Alter Markt 3 46446 Emmerich am Rhein

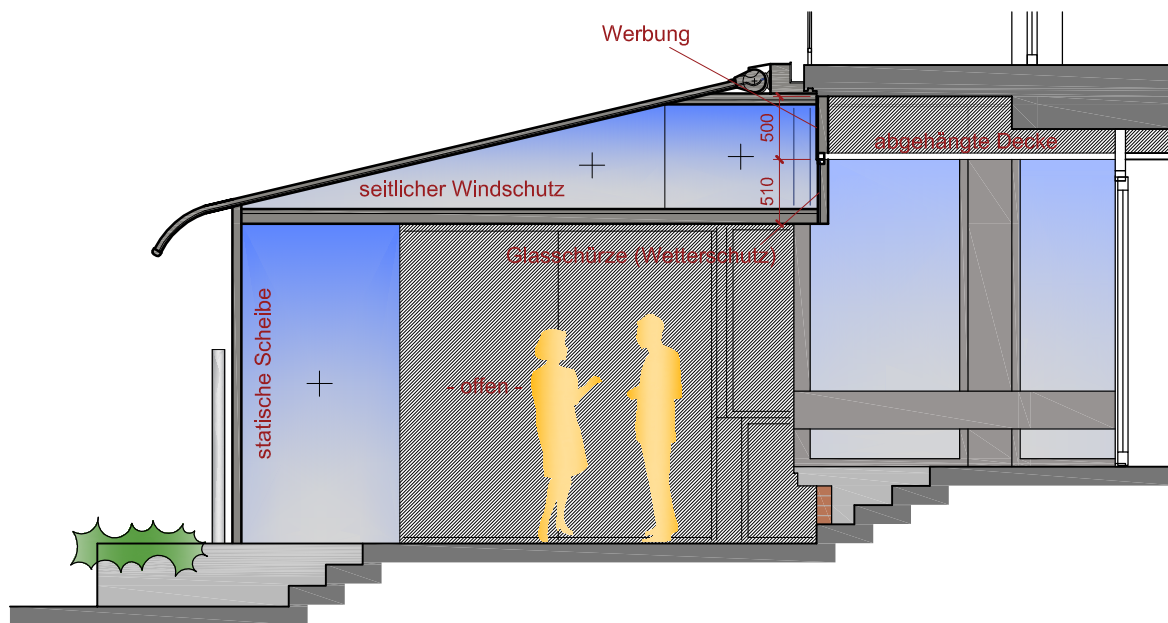


von rechts / Ostansicht (Planung)

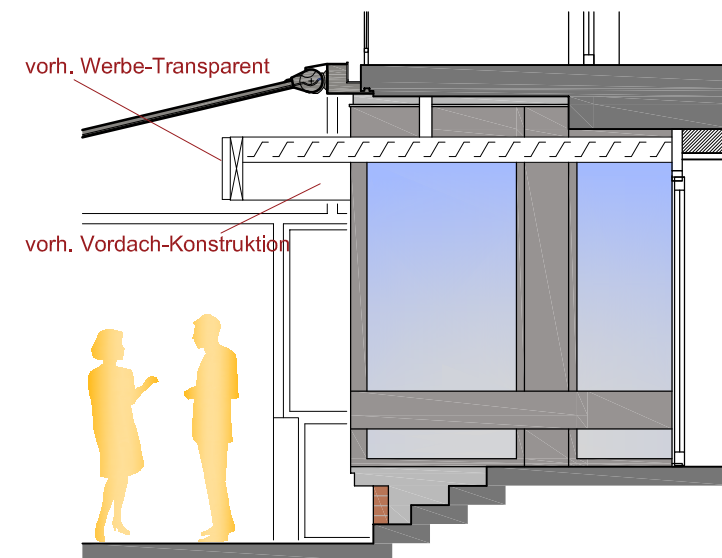


(Bestand)

Seitenansicht / Schnitt

	Datum	Name	Gewerk:
Gezeichnet	07.06.16	M. Willemsen	Errichtung eines textilen Daches mit einer Teilwindschutzanlage
Geändert	05.12.16	M. Willemsen	
	16.02.17	M. Maas	
 Moderne Bauelemente Hüsch GmbH Emmericher Straße 60 · 47533 Kleve Tel. 02821.7941-0 · Fax 7941-20			Kunde:
			Restaurant "Hof von Holland" Alter Markt 3 46446 Emmerich am Rhein

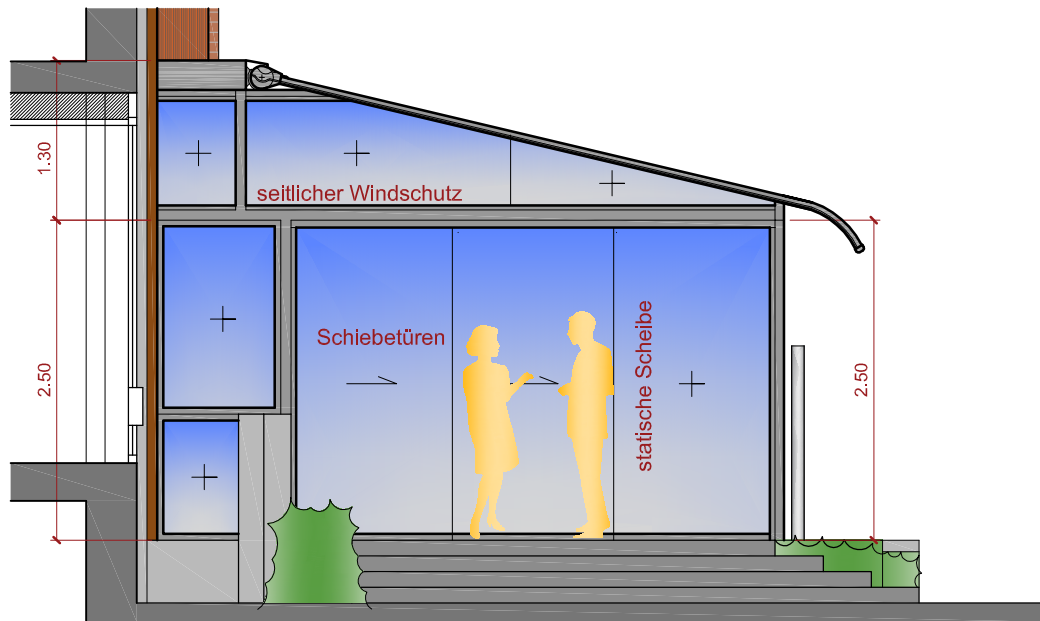

von links / Westansicht (Planung)

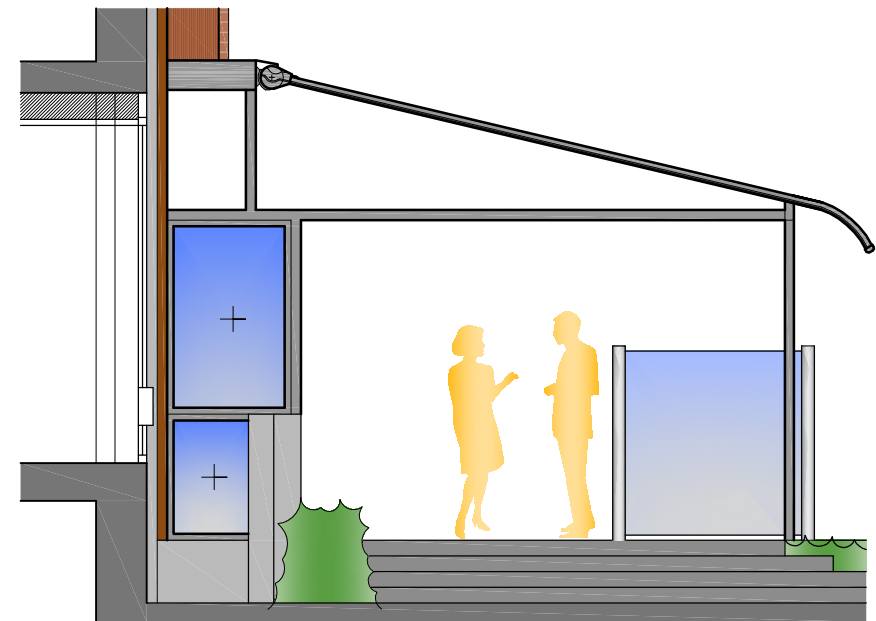

(Bestand)

Seitenansicht

	Datum	Name	Gewerk:
Gezeichnet	07.06.16	M. Willemsen	Errichtung eines textilen Daches mit einer Teilwindschutzanlage
Geändert	05.12.16	M. Willemsen	
	17.02.17	M. Maas	
 Moderne Bauelemente Hüsch GmbH Emmericher Straße 60 · 47533 Kleve Tel. 02821.7941-0 · Fax 7941-20			Kunde: Restaurant "Hof von Holland" Alter Markt 3 46446 Emmerich am Rhein