


Ansicht Norden - vom Neuen Steinweg


Anlage 05 zu Vorlage 05-16 1031/2017

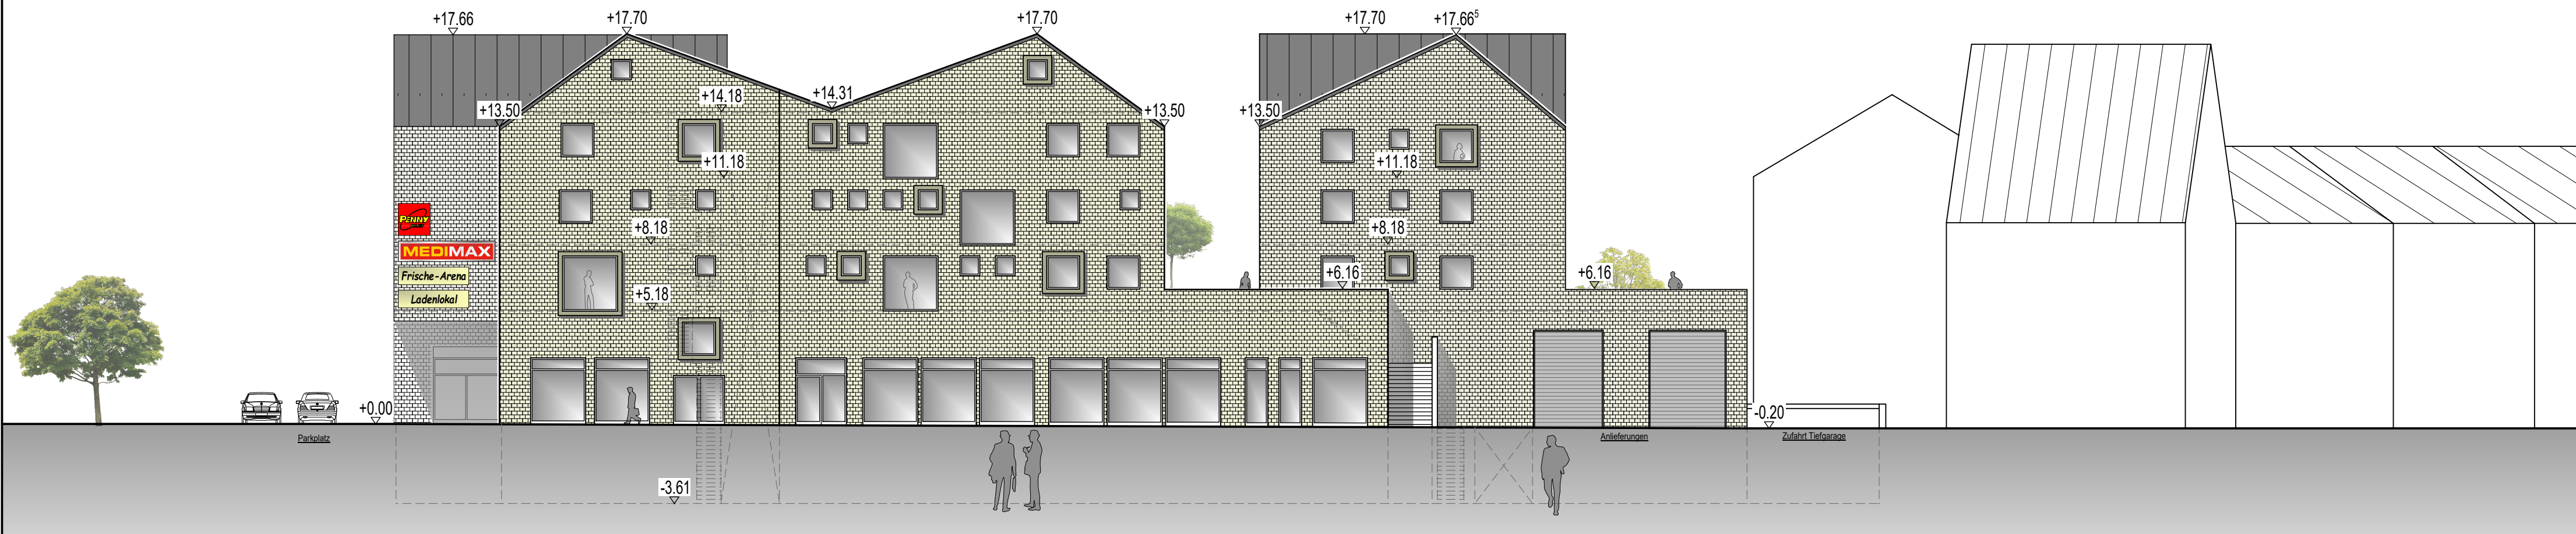


Ansicht Osten - Parkplatz



Ansicht Süden - vom Neumarkt

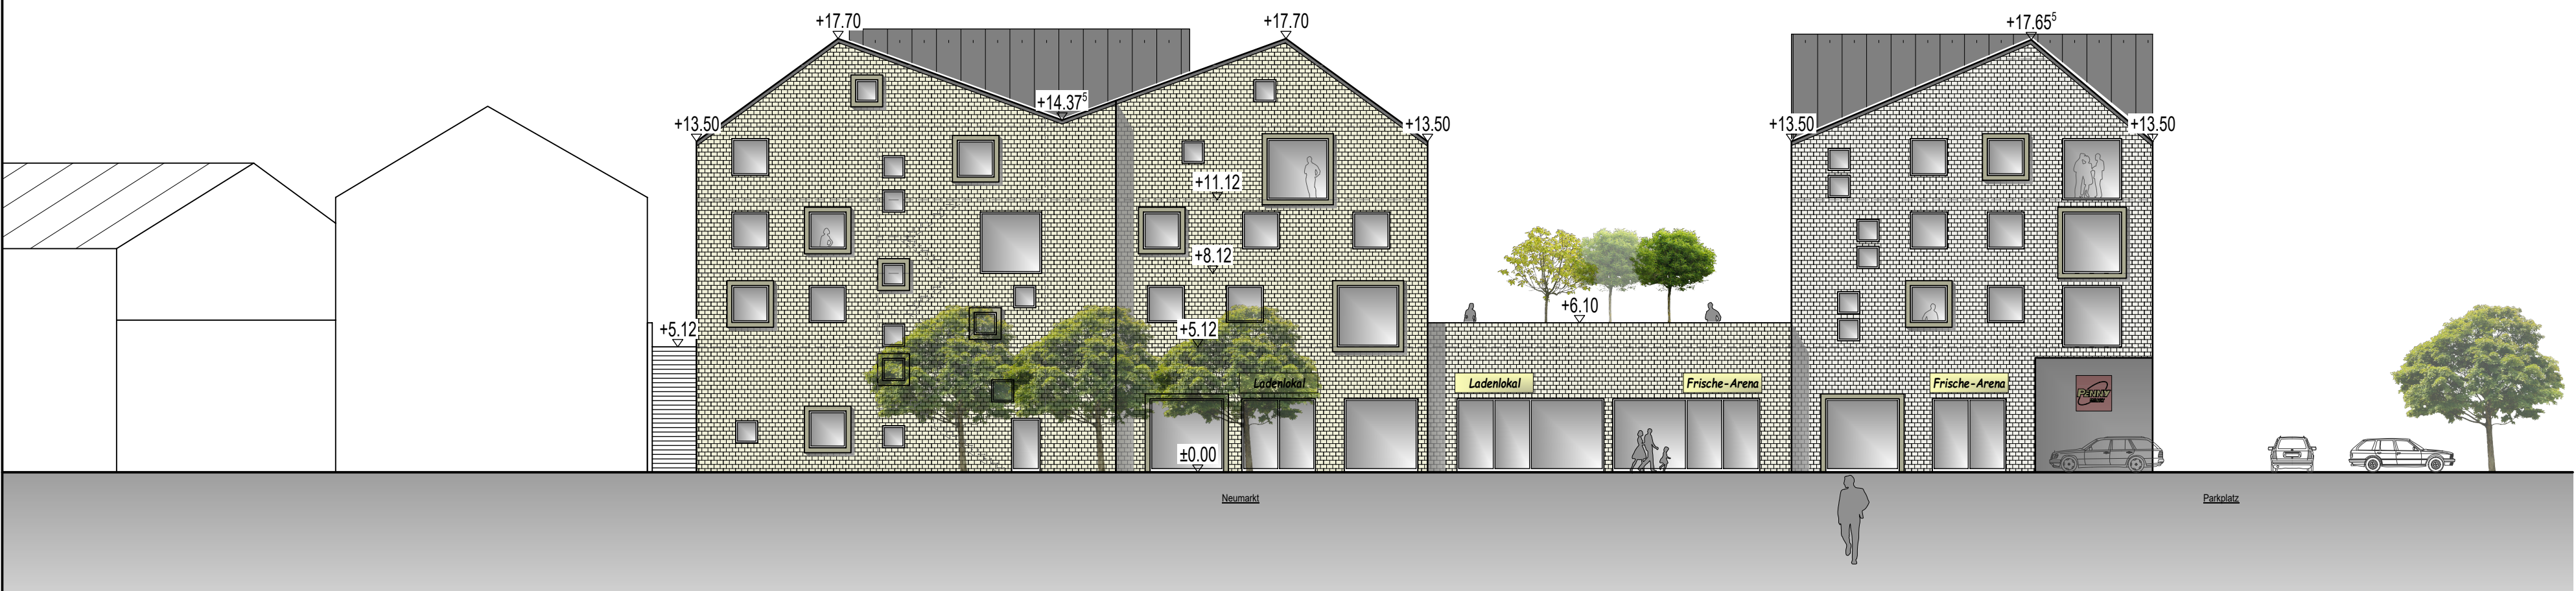

Ansicht Westen - Tiefgaragenzufahrt

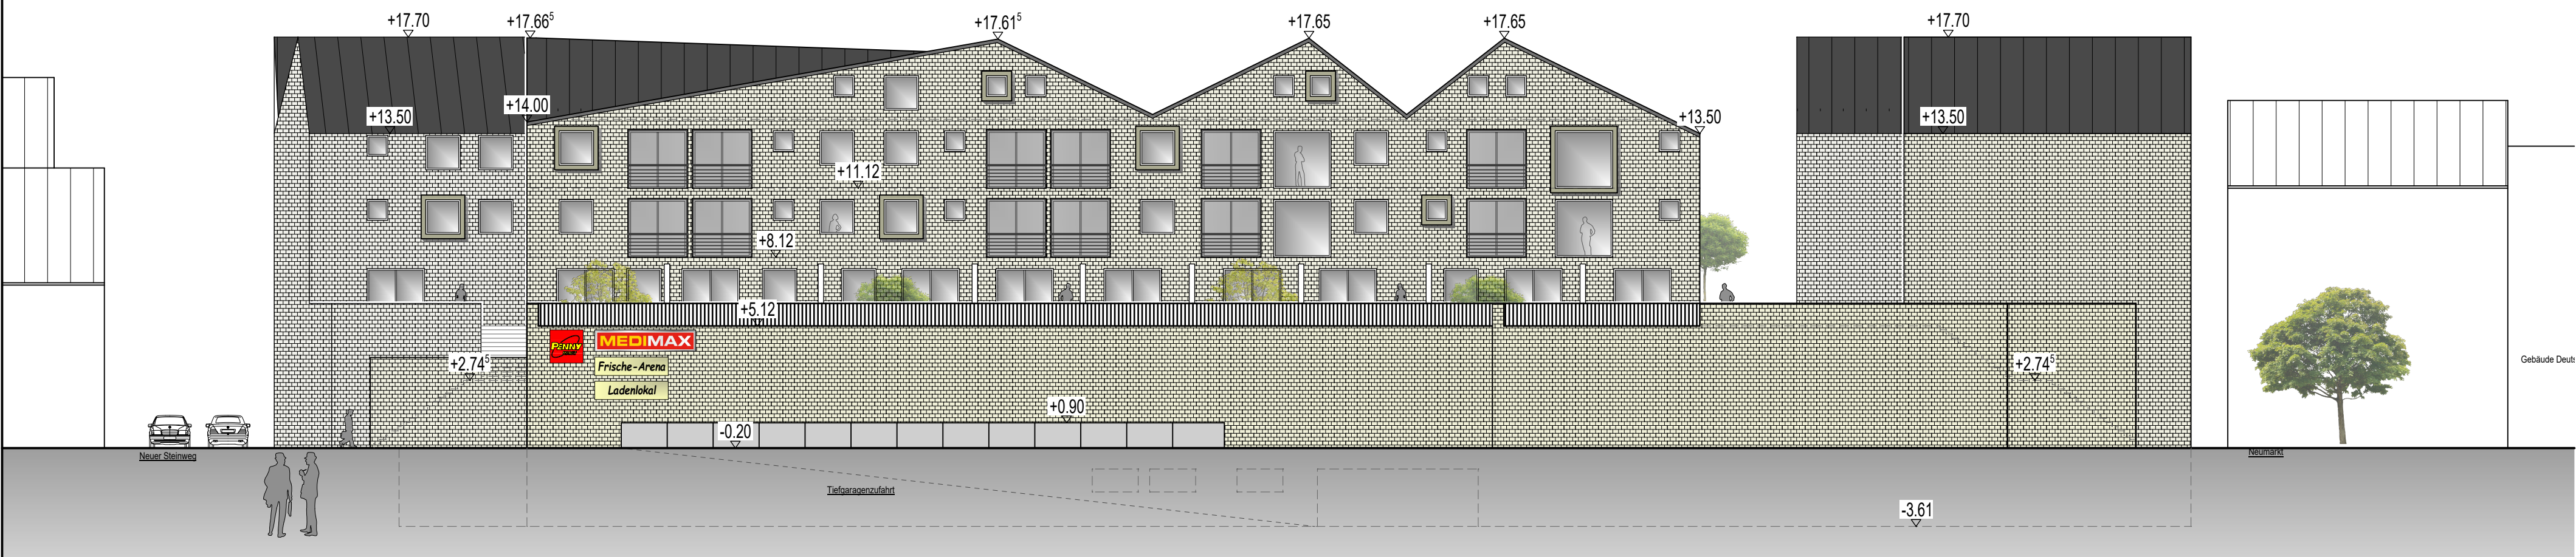

Hinweis
- geringfügige Änderungen sind möglich -

ENTWURF

Stadt Emmerich am Rhein

Vorhaben- und Erschließungsplan
zum
Vorhabenbezogenen Bebauungsplan
Nr. E 18/13 - VEP Neumarkt

Blatt 2 von 2
- Ansichten -
M.1:200

Entwurf
Prof. Gernot Schulz Architektur
Vorgebirgsstr. 338, 50969 Köln

Planung
Dipl.-Ing. Josef Schoofs Planungs GmbH
Egmontstr. 2b, 47623 Kevelaer

Stand: Entwurf - 23.11.2016