

Mona Projektentwicklungs GmbH – Parkring 43 – 46446 Emmerich

Herr Bürgermeister Peter Hinze  
Stadt Emmerich am Rhein  
Geistmarkt 1  
46446 Emmerich am Rhein

Emmerich, 12.03.2017  
Betreff: KITA Kasernengelände

Sehr geehrter Herr Bürgermeister Hinze,

zunächst möchten wir uns sehr herzlich bedanken für die konstruktiven Gespräche, die wir mit Frau Sluyter, Frau Bremer und Ihnen führen durften.


Wie Sie wissen, beabsichtigt die Mona GmbH auf dem Kasernengelände (Standort siehe Anlage) einen Kindergarten zu errichten.

Investor wird die Mona Projektentwicklungs GmbH sein. Allerdings behält sich die Mona GmbH vor, den Kindergarten zu einem späteren Zeitpunkt weiter zu veräußern.


Es sollte sich zunächst um einen 2zügige Kindergarten handeln, der im Baukastensystem weiter ausgebaut werden kann, ggf. bis zu 4 Gruppen, wobei Plätze für Ganztagespflege und Betriebskindergartenplätze einbezogen werden können.

Wir haben zur Kenntnis genommen, dass sowohl die Hauptachse als auch der Kindergarten zum 1.8.2018 fertiggestellt sein soll.

Mit freundlichem Gruß,

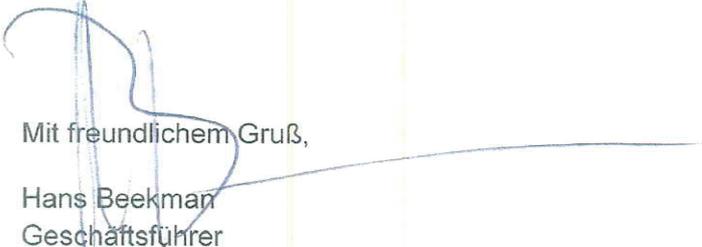  
Hans Beekman  
Geschäftsführer

# Gemarkung Emmerich Flur 33

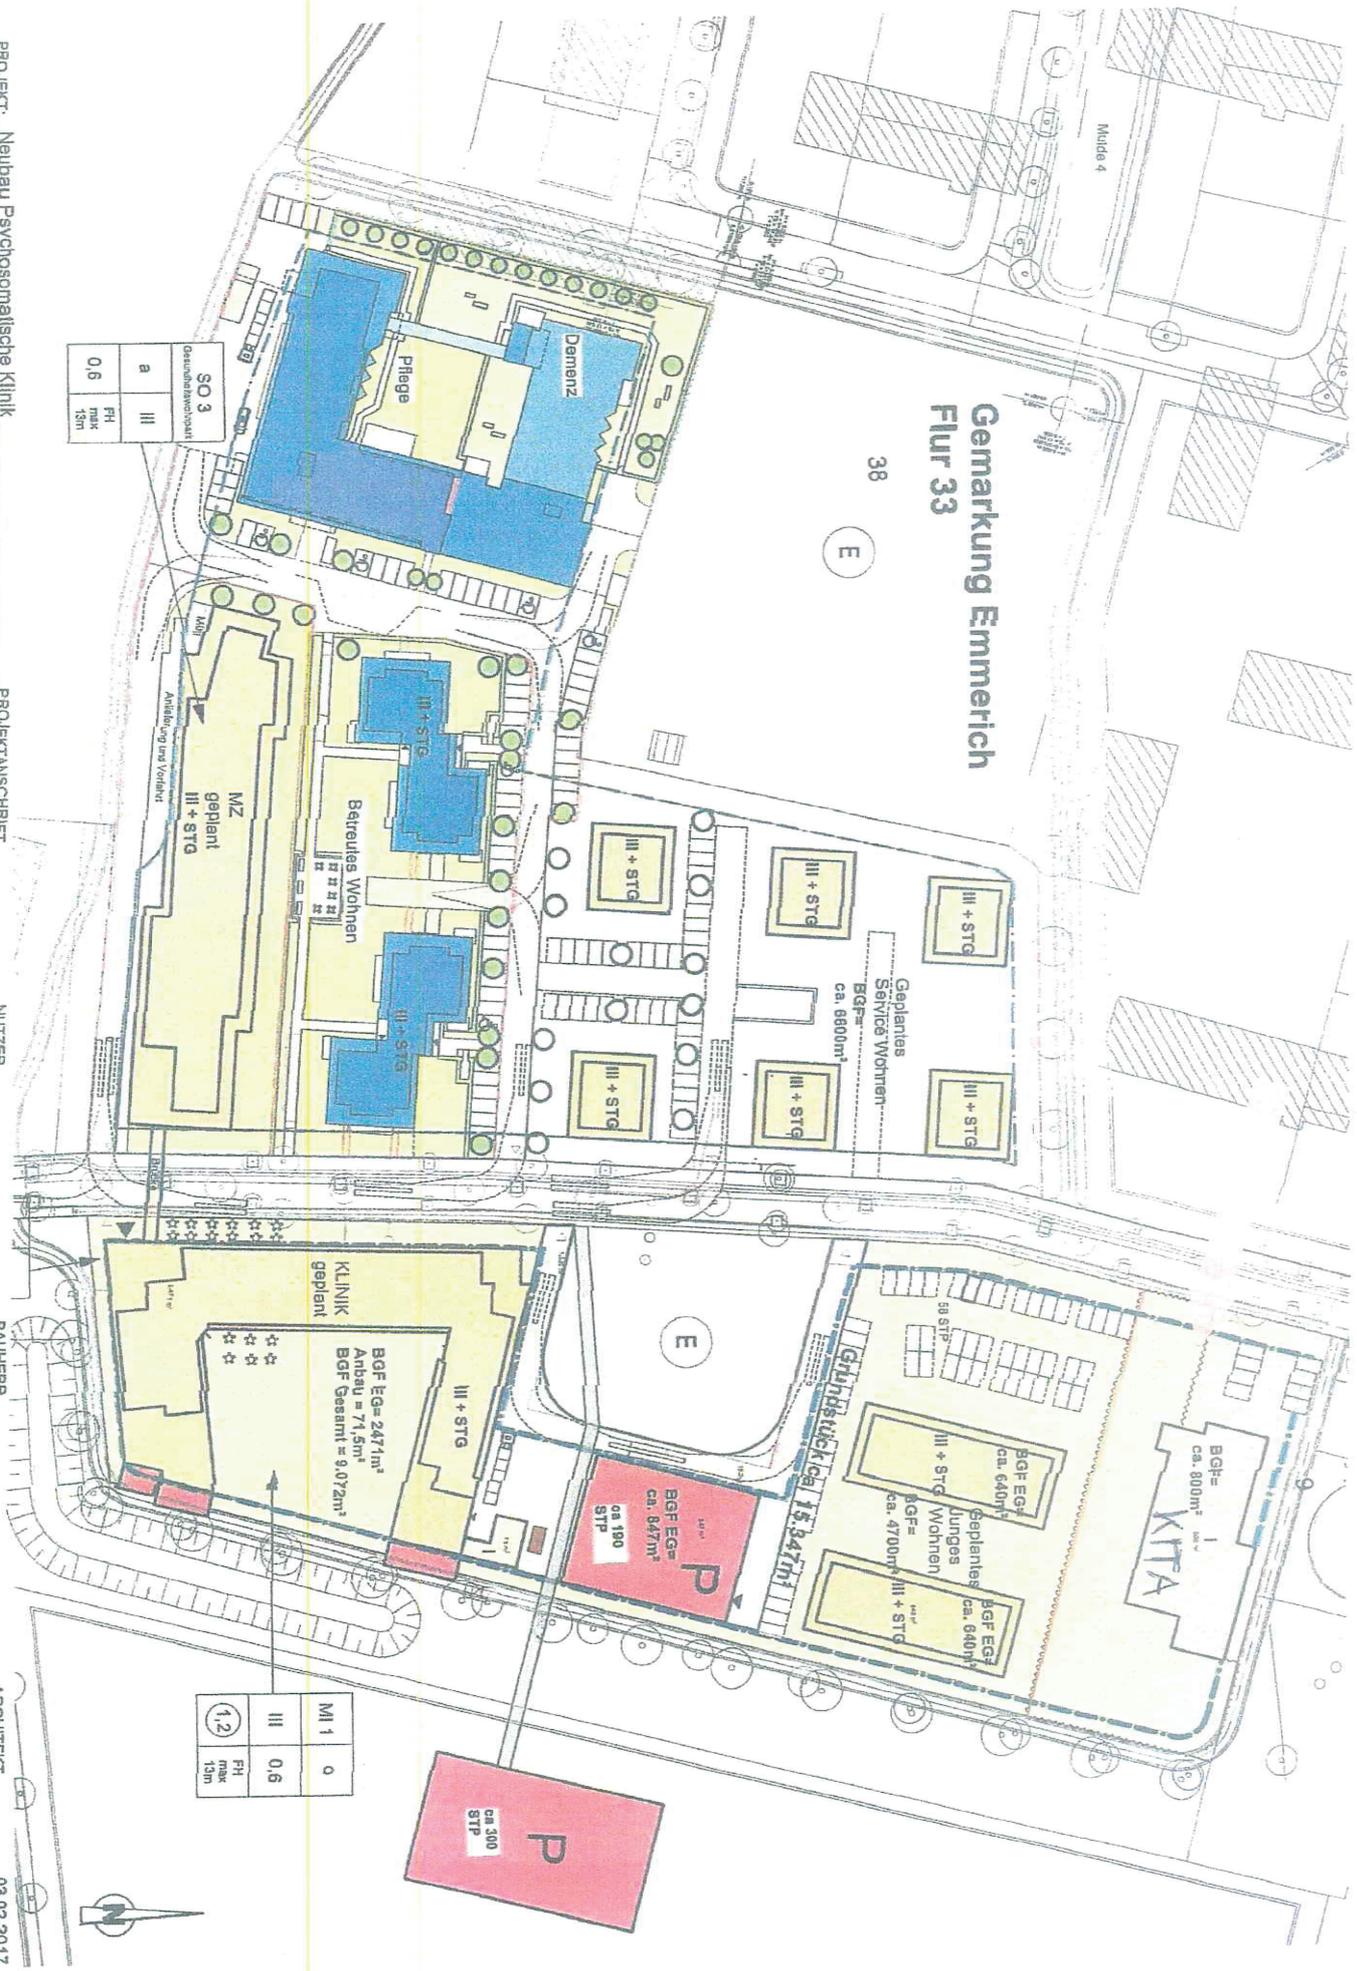

SO 3	Geplantes Wohnen
a	III
0,6	FH Tink 15m

MI 1	0
III	0,6
(1,2)	FH Tink 15m

PROJEKT: Neubau Psychosomatische Klinik

PROJEKTANSCHRIFT  
Nollenburger Weg  
46446 Emmerich

NUTZER

BAUHERR  
Mona Medizin. Zentrum GmbH  
Parkring 43  
46446 Emmerich

ARCHITEKT  
03.02.2017

Lageplan MZ M : 1:1000

dd projektplanung gmbh  
Schwanenweg 37 47801 Beddingen  
Tel. 02924 9999-0 Fax 02924 9999-10  
info@ddp.de www.ddp.de  
Umsatzsteuerbefreiung nach § 19 Abs. 1 Nr. 10a UStG  
Umsatzsteuerbescheinigung  
1515