


Anlage 1 zu Vorlage 05-16 1117/2017

Bebauungsplanaufstellungsverfahren Nr. E 18/12 -Südliches Fünfeck-;
hier: Übersichtsplan zur Änderung des Verfahrensgebietes

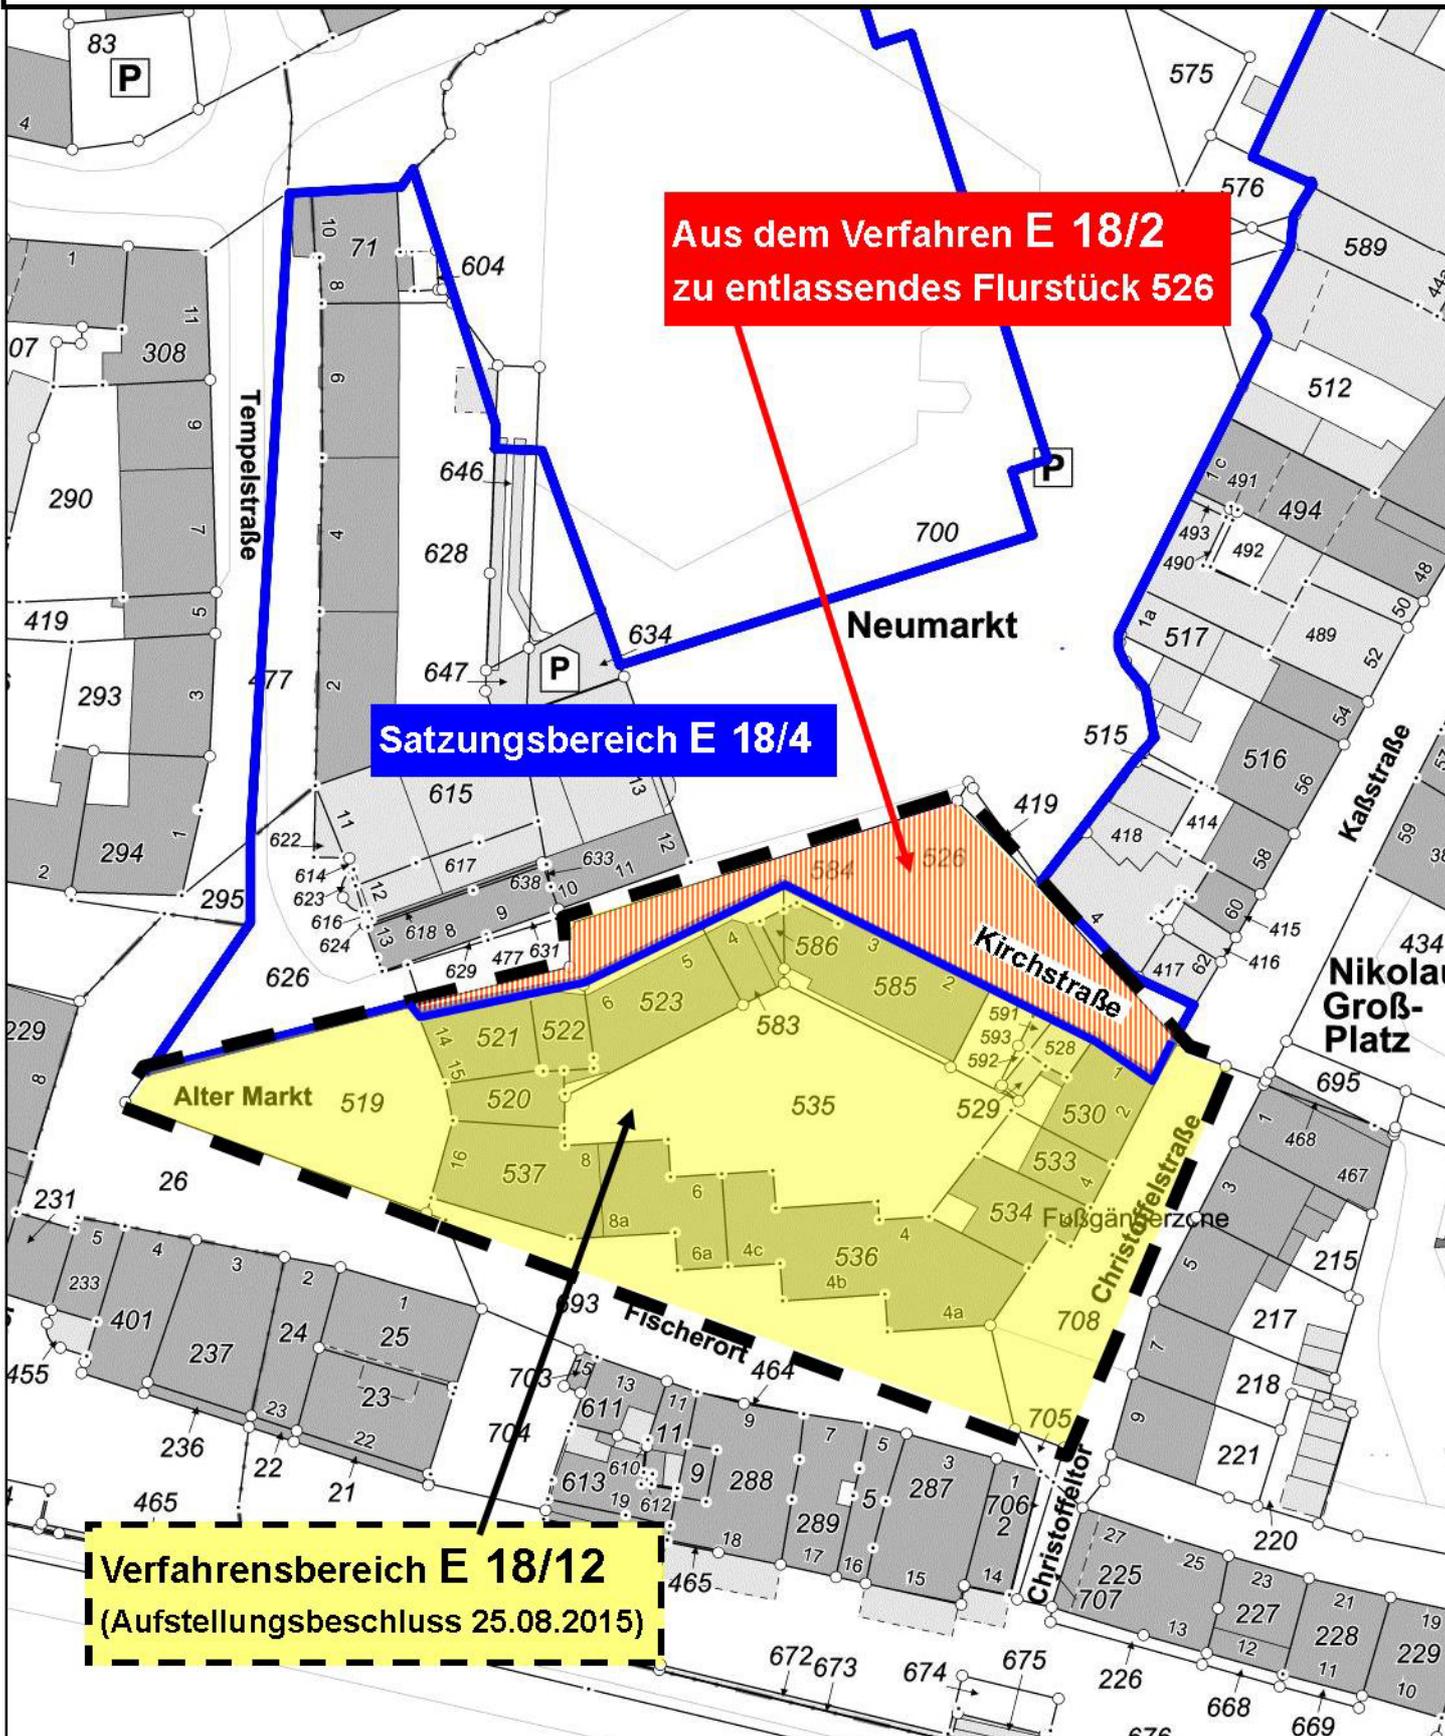


Aus dem Verfahren E 18/2
zu entlassendes Flurstück 526

Satzungsbereich E 18/4

Verfahrensbereich E 18/12
(Aufstellungsbeschluss 25.08.2015)

Maßstab 1 : 1.000

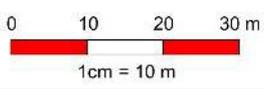

Gemarkung Emmerich
Flur 18

