


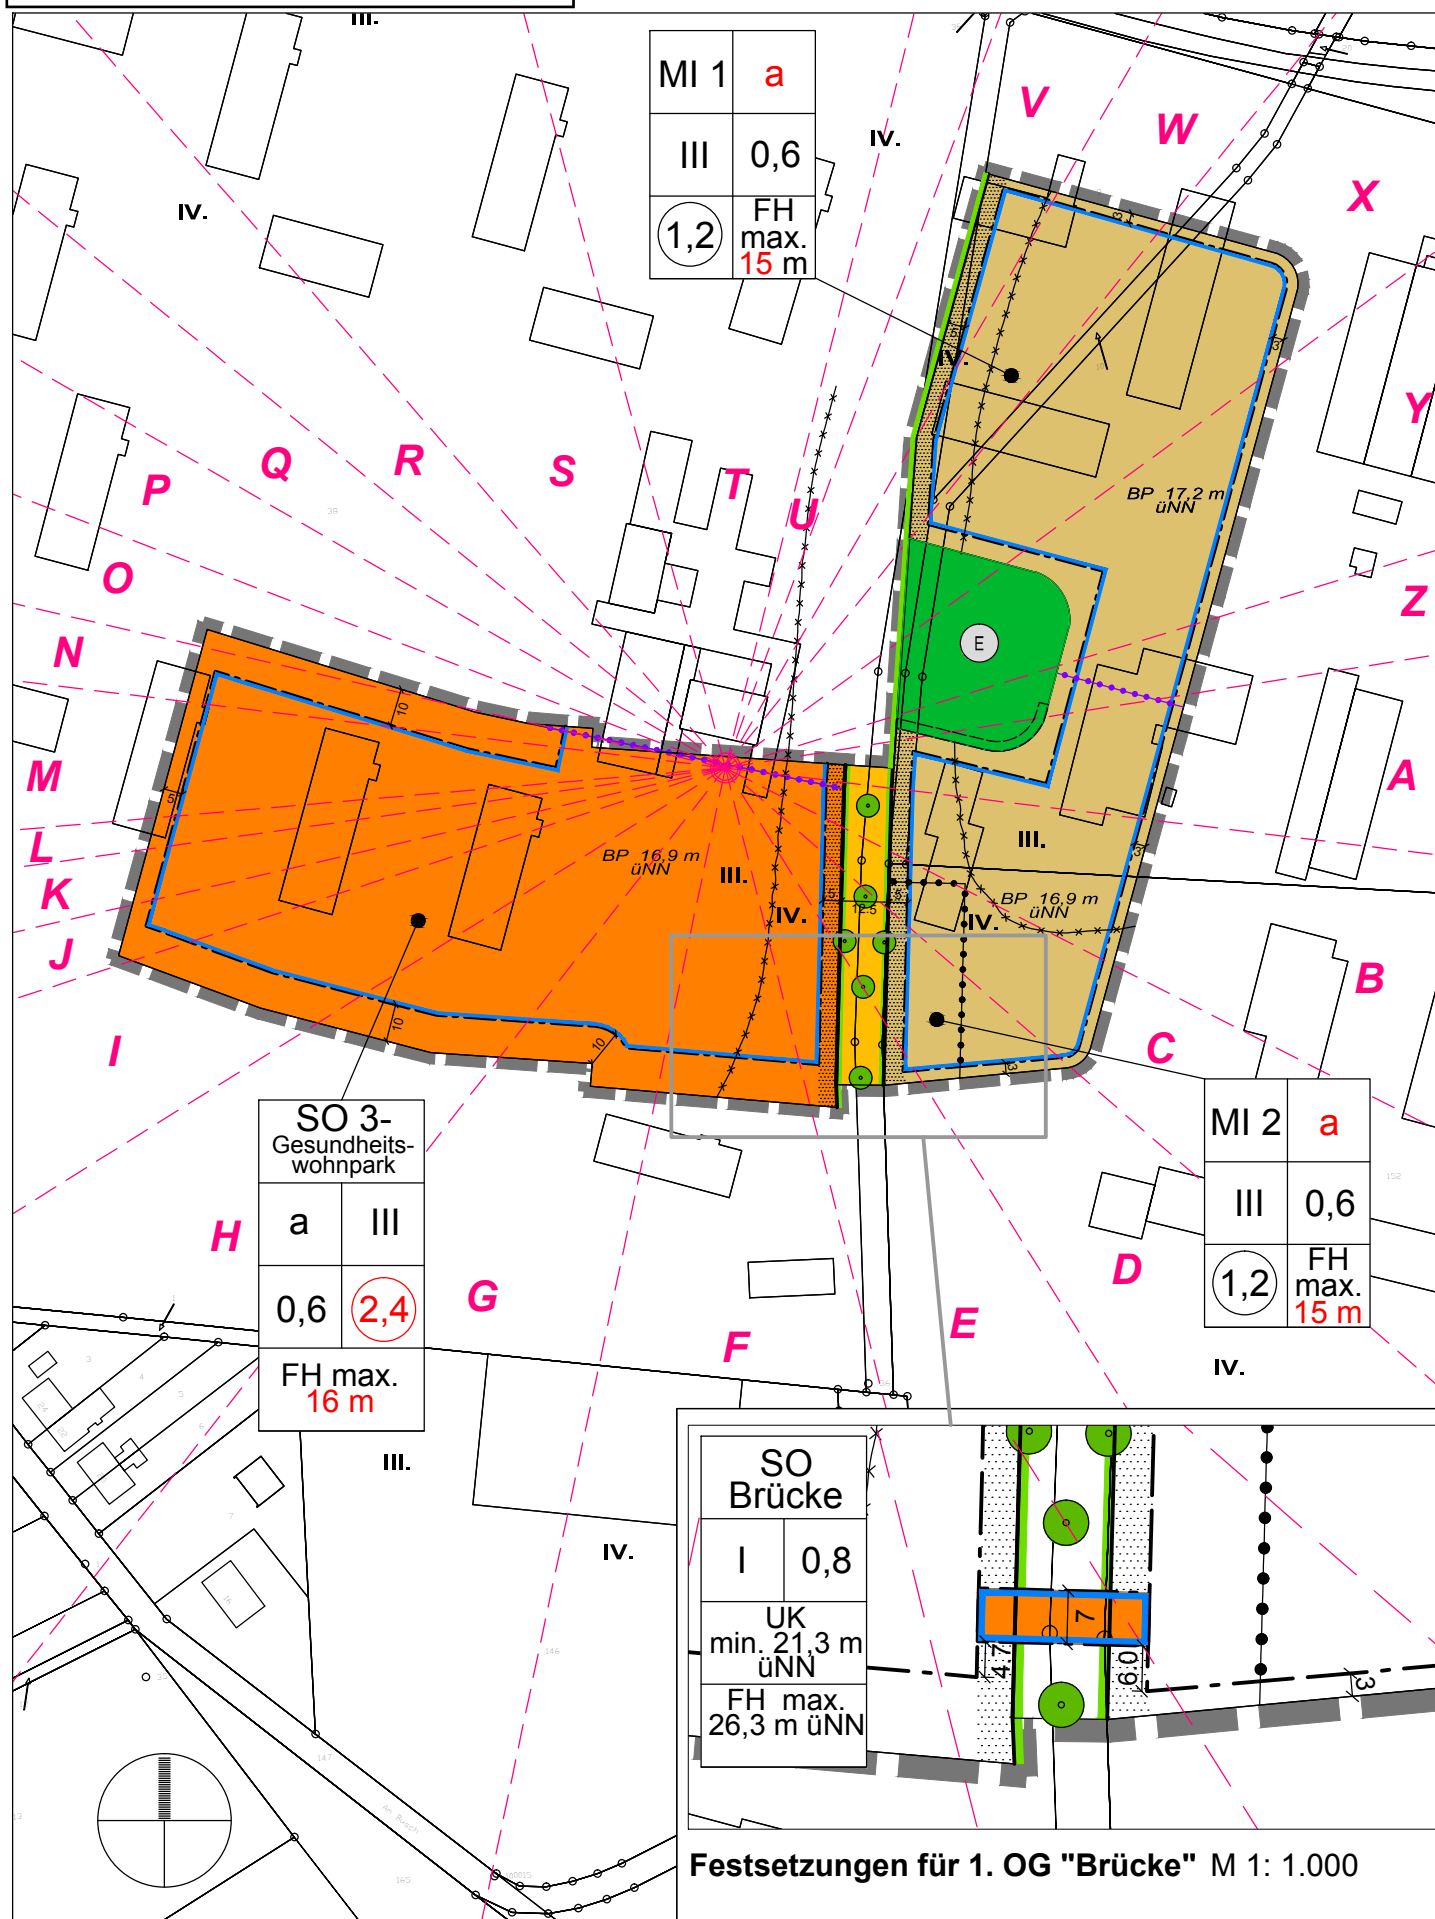

**Teil A, Planzeichnung**  
M 1: 2.000 (Format A4)

Stand: 23.05.2017  
(Aufstellungsbeschluss)

**Stadt Emmerich am Rhein**  
1. Änderung  
Bebauungsplan Nr. E 33/1  
"Kaserne"

Planverfasser:

**0.9**  
**stadtplanung**  
olaf schramme  
dipl.-ing. stadtplanung  
Opferstraße 9, 32423 Minden  
Tel.: 0571 972695-96  
Fax: 0571 972695-98