


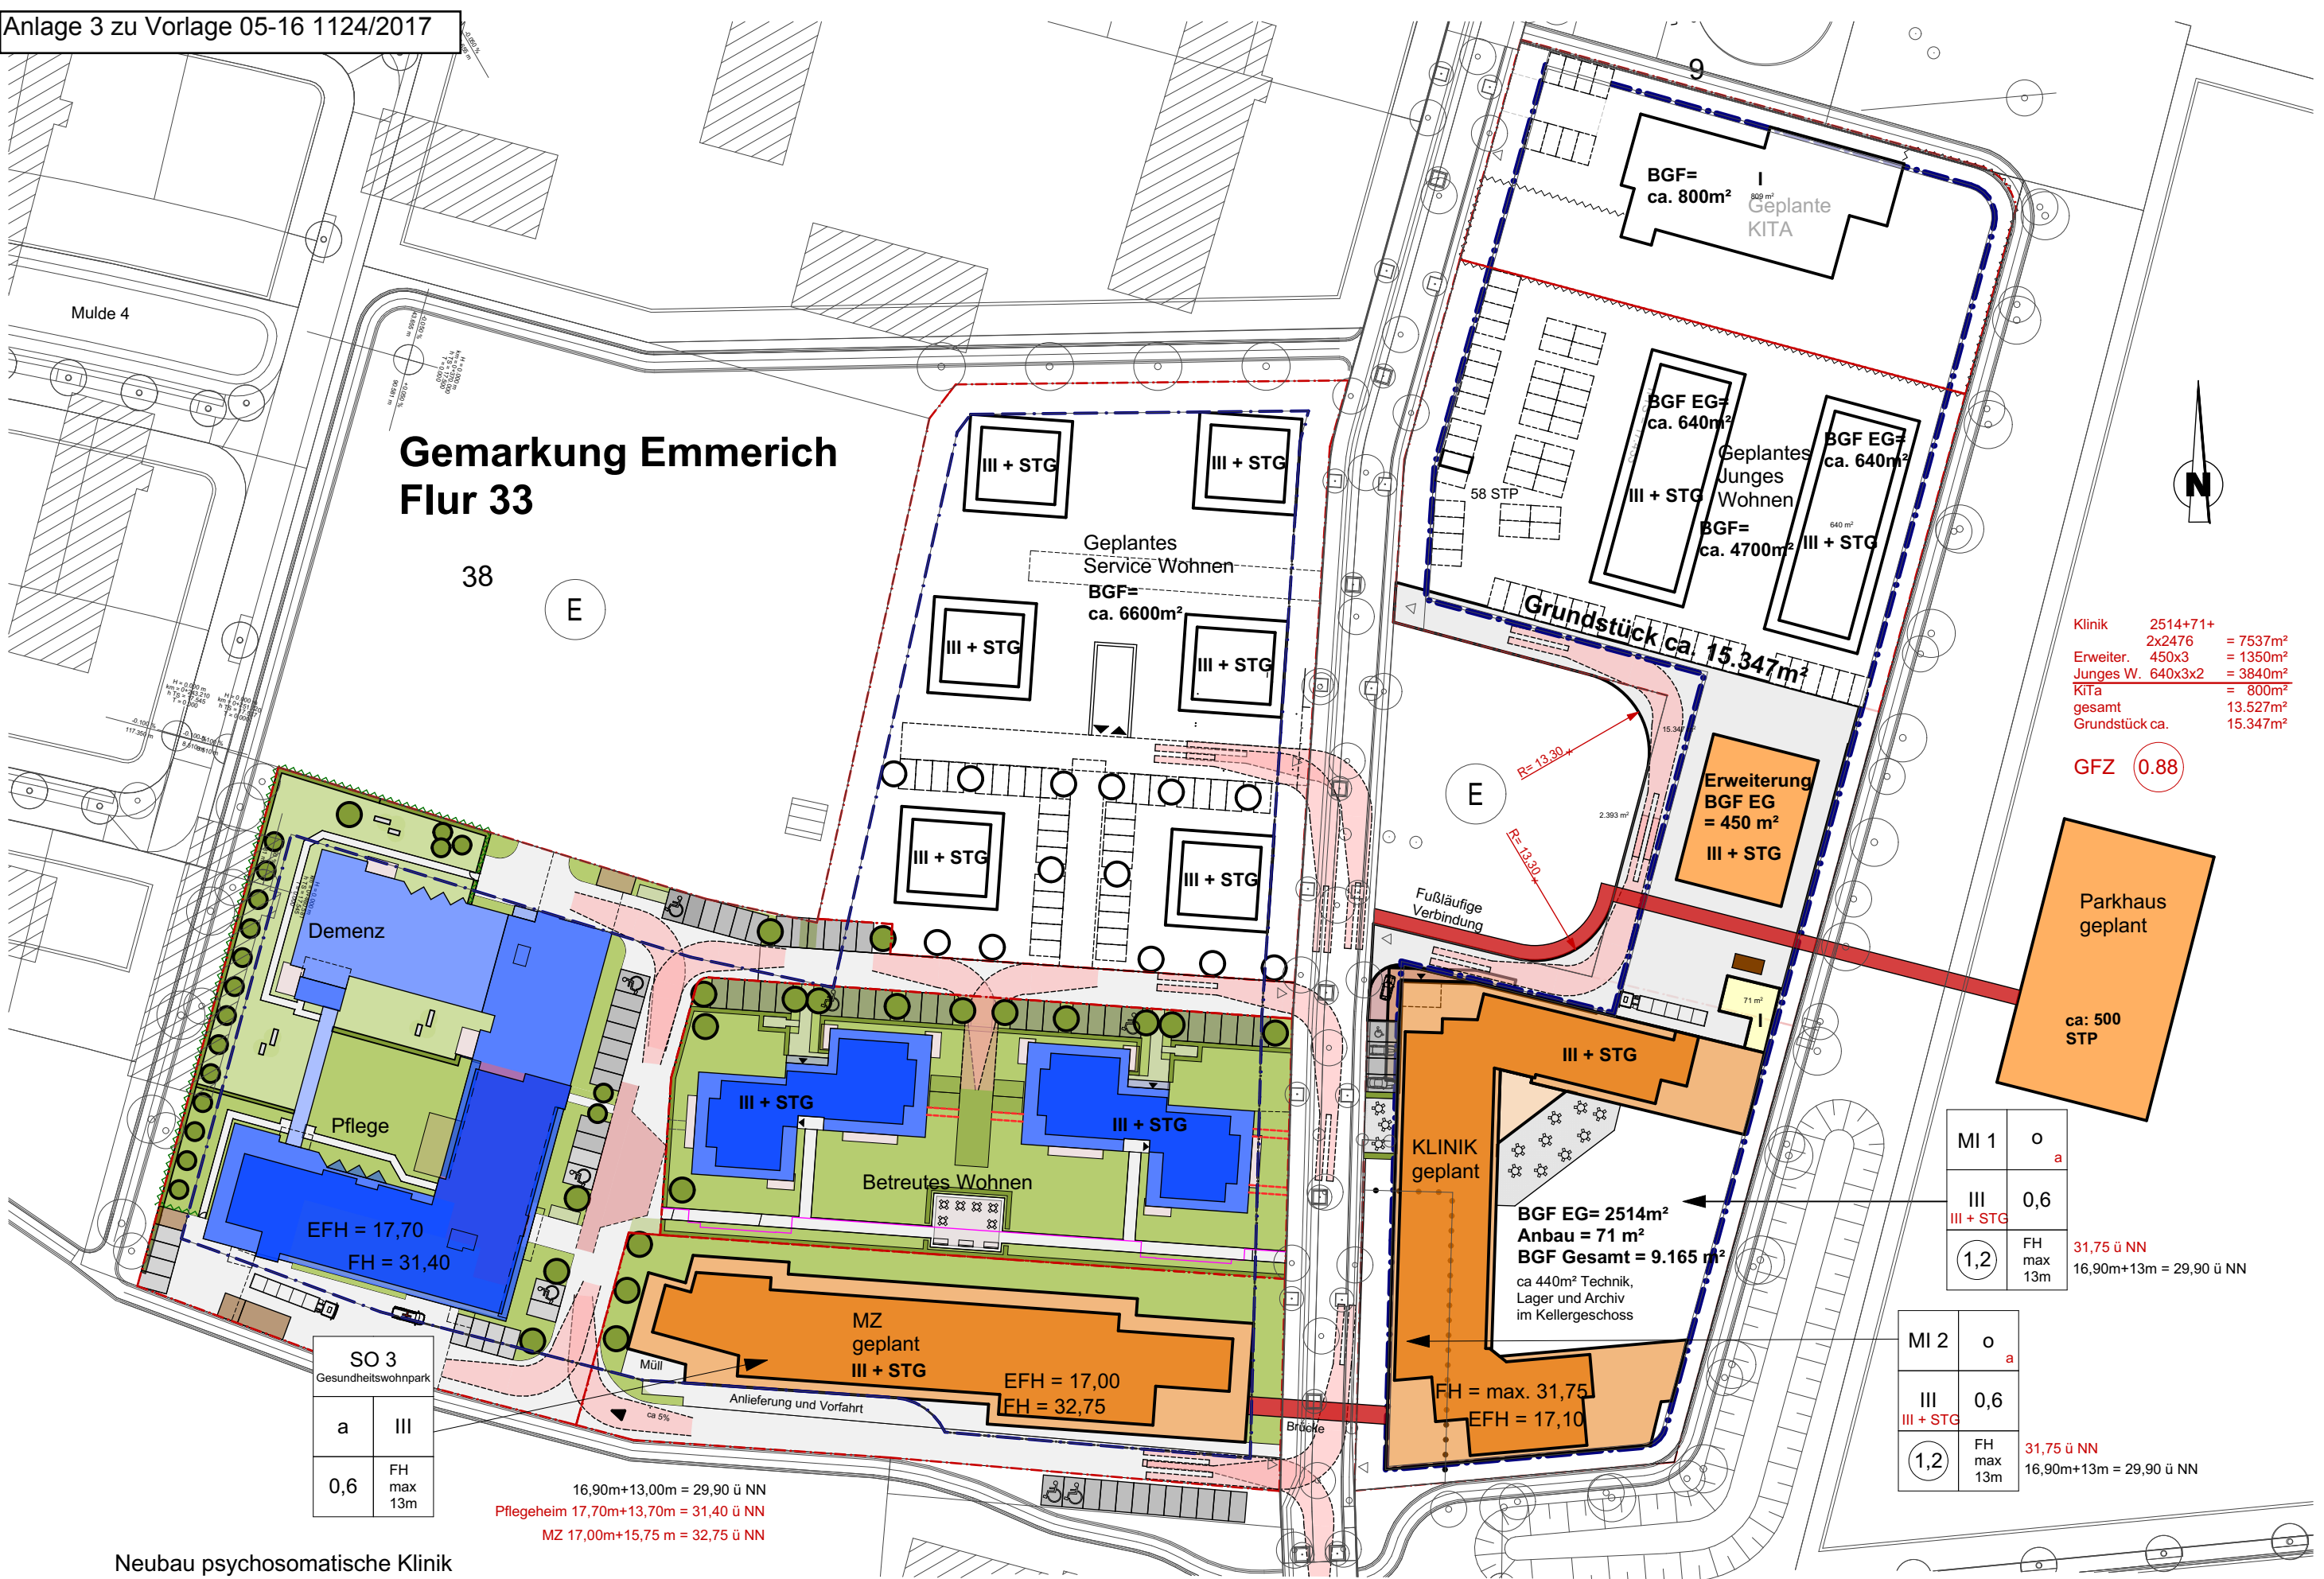

Neubau psychosomatische Klinik
PROJEKT: und medizinisches Zentrum

PROJEKTANSCHRIFT

NUTZER

BAUHERR

ARCHITEKT

13.04.2017

Lageplan Klinik+MZ M : 1:1000

Nollenburger Weg
46446 Emmerich

Mona Klinik GmbH
King's-Lynn-Str. 1
46446 Emmerich

dd projektplanung gmbh
diplom-ingenieur architekt dieter düster
stresemannstr. 37 47051 duisburg
Tel. 0203/ 76800 -01 Fax 0203/ 76800 -10
www.dd-projekt.de info@dd-projekt.de

1515